


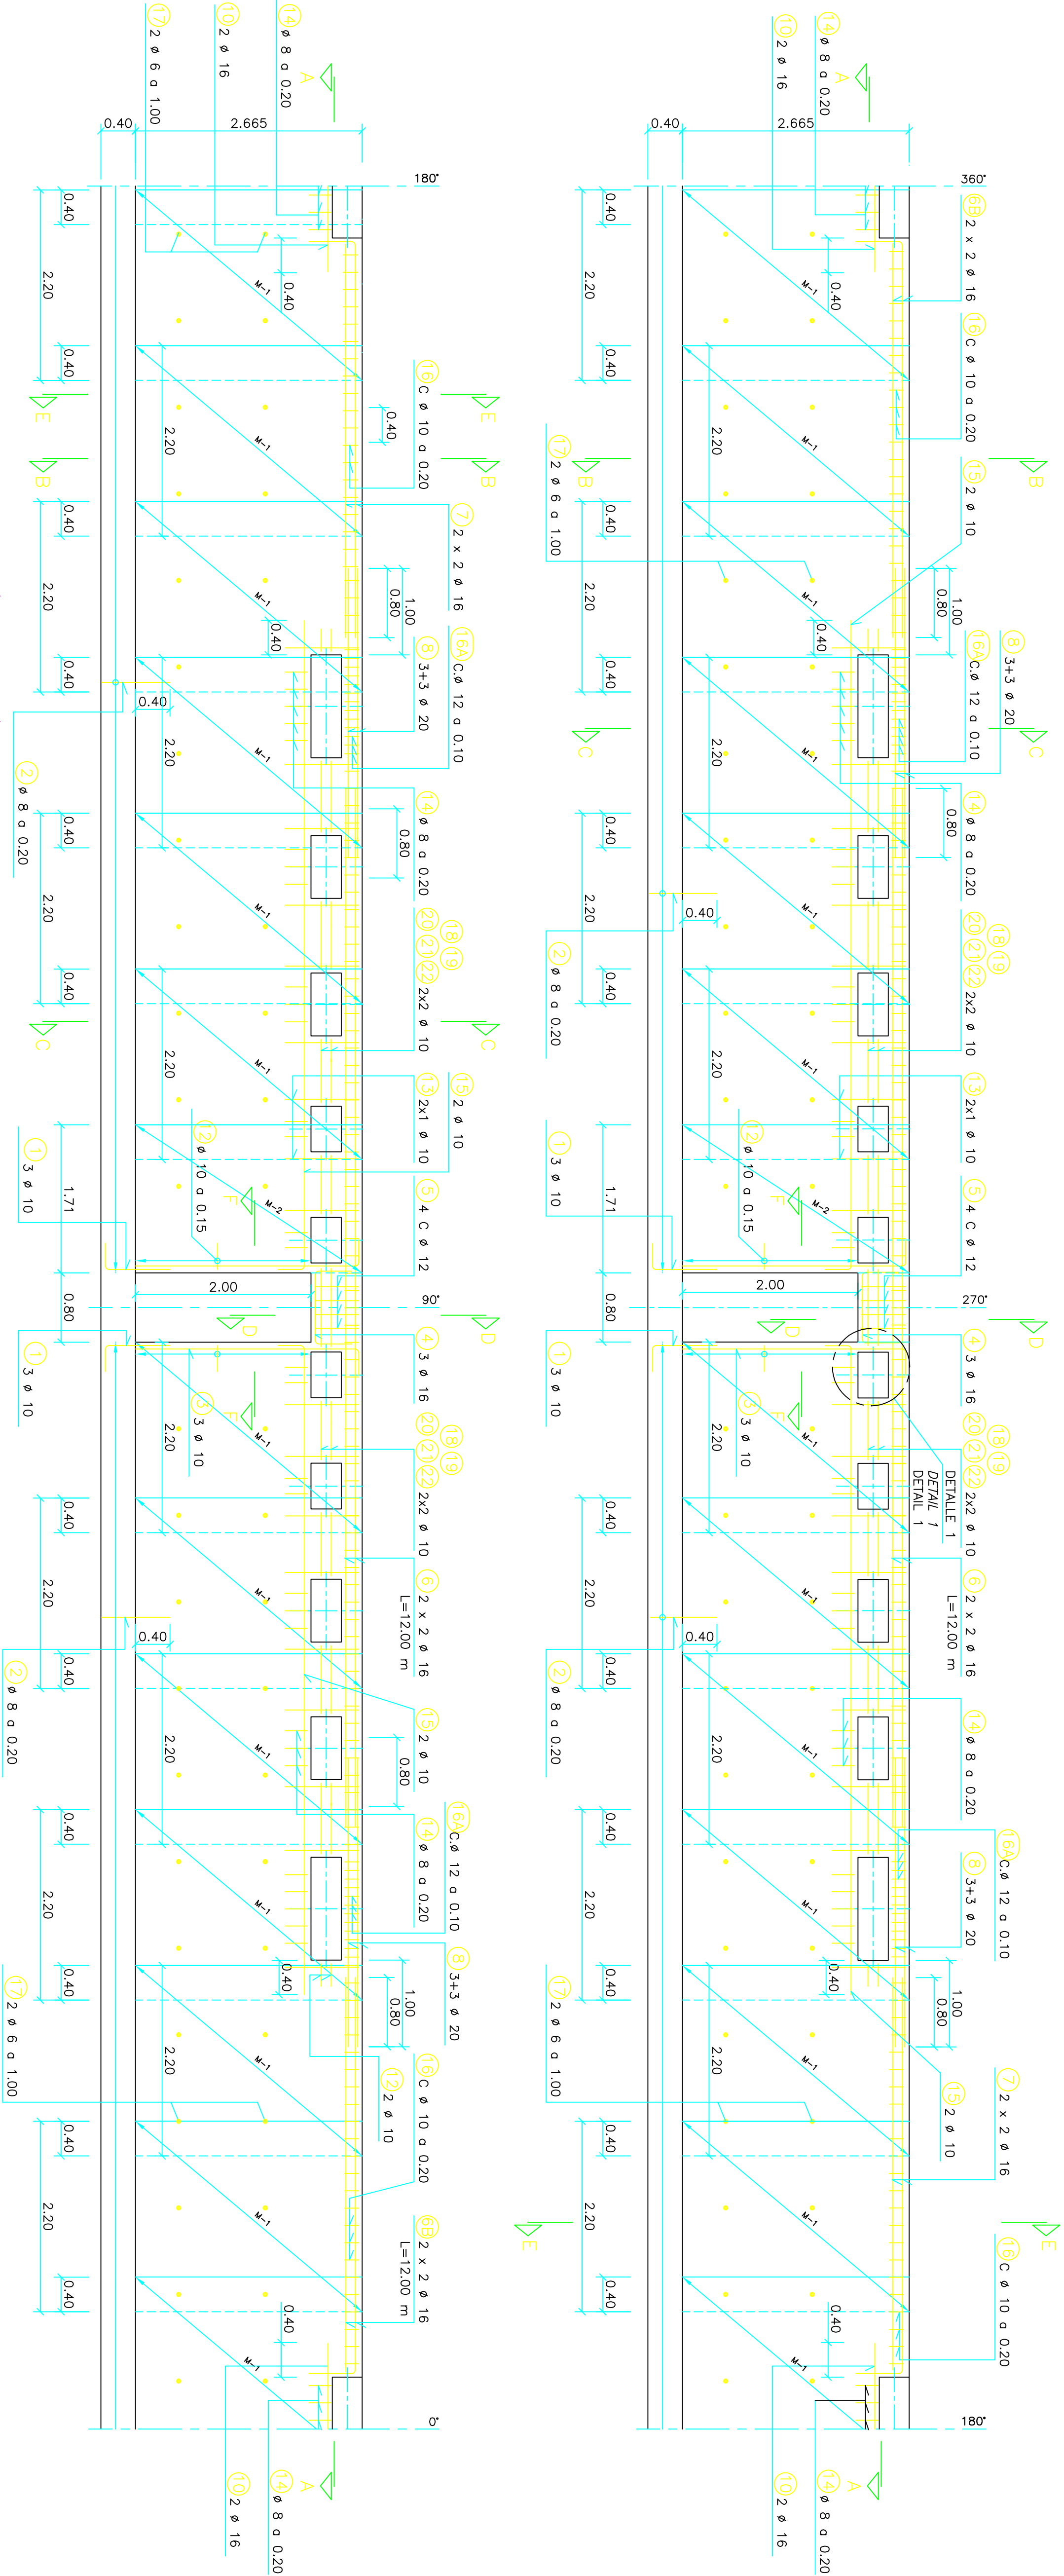


ALZADO DESARROLLADO INTERIOR (ARMADURA)
ELEVATION DEVELOPEE INTERIEURE (ARMATURE)
UNROLLED INTERIOR ELEVATION (REINFORCEMENT)
ESCALA 1:40
ECHELLE 1:40
SCALE 1:40

NOTA:
.- VER SECCIONES A-A Y F-F EN PLANO Nº GC022
.- VER SECCIONES B-B, C-C, D-D Y E-E EN PLANO Nº GC020

DESPECE DE ARMADURAS		DEPECMENT DES ARMATURES		LIST OF REINFORCEMENT	
Nº Orden Repère des barres Nº of bar Ø [mm]	Nº de piezas Nb de barres Number of bars	Longitud Longeur Length [m]	ESQUEMA longitudes en m SCHEMA longeurs en m SCHEME length in m	Long total Longeur totale Total length [m]	Peso unit. Poid unit. Weight p. unit. [kg]
1	10	1.06	0.76 0.30	12.72	0.616
2	8	1.72	0.76 0.20	452.36	0.394
3	10	12	2.78 0.20 2.58	33.36	0.616
3A	10	8	0.95	7.60	0.616
4	16	6	1.80 0.50 0.80 0.50	10.80	1.577
5	12	8	1.48 0.54 0.20 0.54	11.84	0.887
6	16	8	12.00 12.00	96.00	1.577
6B	16	8	5.35 4.77 0.58	42.80	1.577
7	16	8	5.37 4.79 0.58	42.96	1.577
8	20	24	3.60	86.40	2.464
10	16	4	2.00	8.00	1.577
12	10	64	1.00 0.40 0.20	64.00	0.616
13	10	36	2.04 0.92 0.20	73.44	0.616
14	8	94	0.80 0.30 0.20	75.20	0.394

ACEROS/ADERS/STEEL		B 500 S	
ACERO PASIVO ACIER PASSIF ACIERO PASIVO			
ACERO ACTIVO ACIER ACTIF PRESTRESSING			
HORMIGONES/BETONS/CONCRETE			
HORMIGON DE LIMPIEZA BETON EN MASSE MASS CONCRETE			
HORMIGON EN CIMENTACIONES BETON DES FONDATIONS CONCRETE OF FOUNDATIONS			
HORMIGON EN PANTALLAS, LOSA Y MUROS LOCAL TECNICO BETON EN PANTALLAS, DALE ET MURS EN LOCAL TECHNIQUE			
HORMIGON DE FUNDACION WALLS, SLABS AND WALLS IN TECHNICAL ROOM BETON DU DIGESTEUR HORMIGON EN PRELOSAS Y VIGAS PREFABRICADAS BETON DES PRELAISES ET POUTRES PREFABRIQUEES			
HORMIGON EN PRELAISES Y VIGAS PREFABRICADAS BETON DES PRELAISES ET POUTRES PREFABRIQUEES			
CONCRETE OF PRECAST PANELS AND BEAMS			
TIPOS DE CONTROL EN ELEMENTOS DE HORMIGON ARMADO/ TYPES DU CONTROLE EN ELEMENTS DU BETON ARME/ TYPES OF CONTROL OF REINFORCED CONCRETE ELEMENTS			
DEL ACERO DE ARMAR DEL ACIERO DE ARMAR REINFORCEMENT			
DEL HORMIGON DE CONCRETE DE ELECUCION			
DE ELECUCION INTENSIVE (AVERAGE DAMAGES) RECURRIMIENTOS/ENROBAGE DES ACIERS/COVER OF REINFORCEMENT			
COEFICIENTES DE SEGURIDAD PREVISTOS EN LOS CALCULOS COEFFICIENTS DE SECURITE PREVUS DANS LES CALCULS SECURITY FACTORS USED IN THE CALCULATIONS			
δg = 1.35	δs = 1.50	δs = 1.15	δc = 1.50

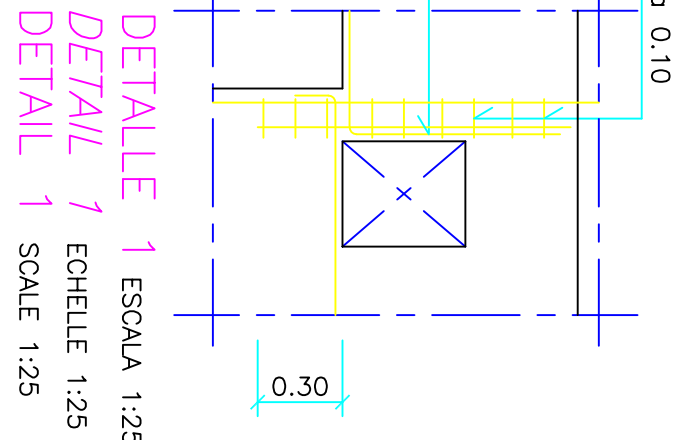

VARIAS

DIGESTORES/ DIGESTEURS/ DIGESTERS
MUROS CIRCULARES EN LOCAL TECNICO. ARMADURAS (II)
VOILES CIRCULAIRES LOCAL TECHNIQUE. ARMATURES (II)
CIRCULAR WALLS IN TECHNICAL ROOM. REINFORCEMENT (II)
0000 GC 000 0000 021 6