


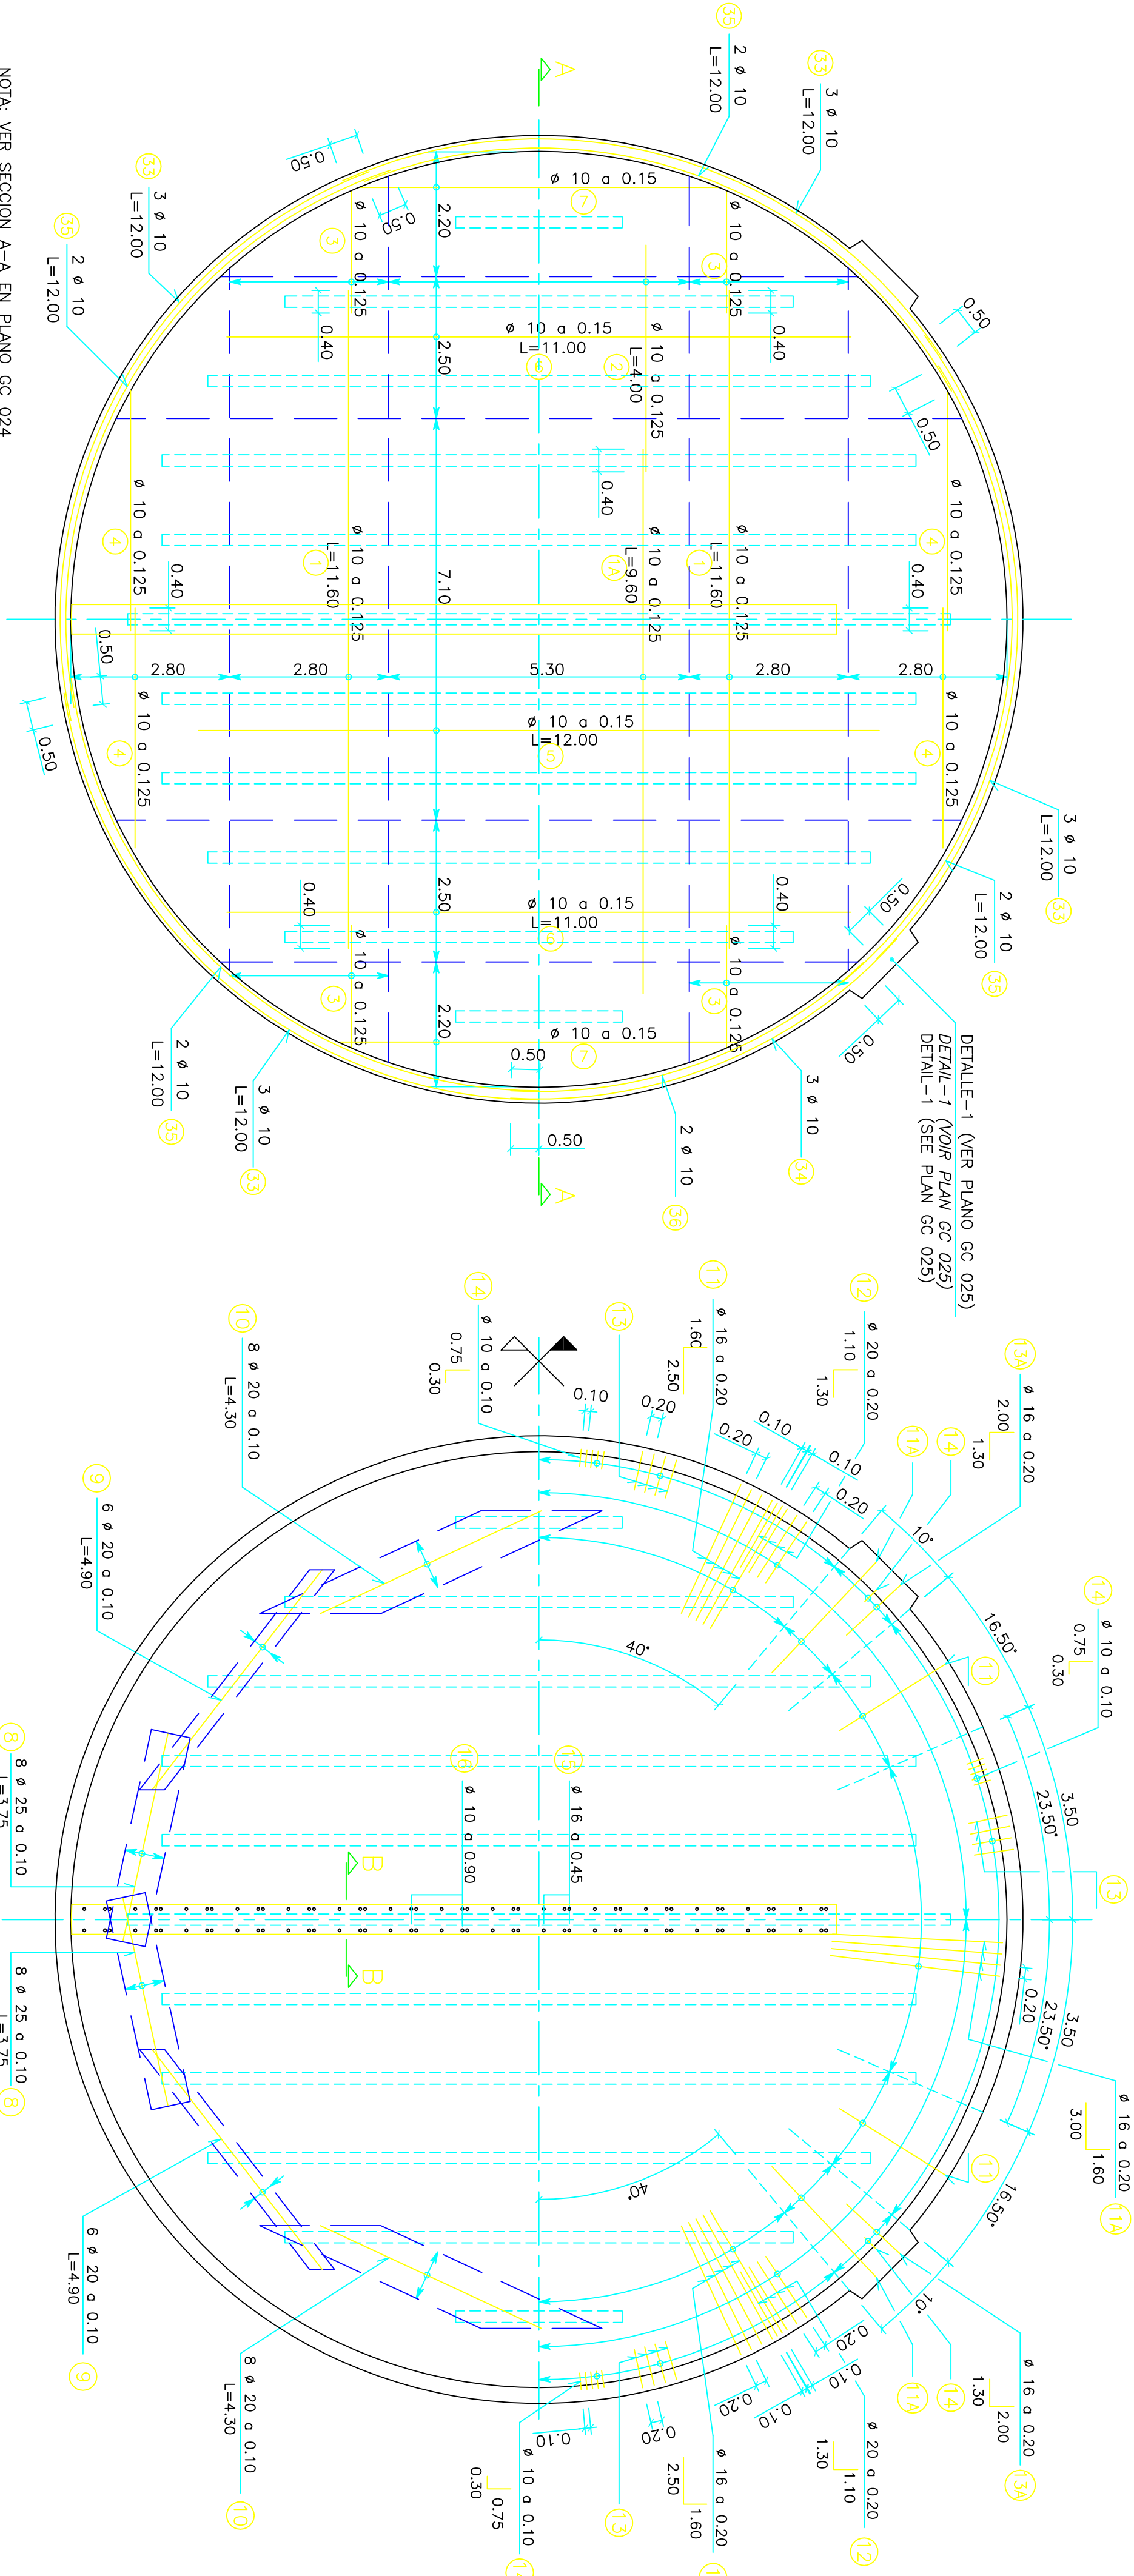

NOTA: VER SECCION A-A EN PLANO GC 024
NOTE: VOIR COUPE A-A EN PLAN GC 024
REMARK: SEE SECTION A-A IN PLAN GC 024


PLANTA ARMADURA BASE INFERIOR ESCALA 1:75
VUE EN PLAN ARMATURE BASE, LIT INFÉRIEUR
GROUND-PLAN, BASIC REINFORCEMENT, LOWER LAYER
SCALE 1:75

SECCION B-B ESCALA 1:10
COUPE B-B
SECTION B-B
SCALE 1:10

NOTAS:
-INJECTAR LAS JUNTAS DESPUES DE EJECUTAR EL MURO CENTRAL
-CORTAR LA BARRA N°16 DESPUES DE LA EJECUCION DE LA CUBIERTA

NOTES:
-REMPLISSAGE DES JOINTS A LA POMPE APRES EXECUTION DES VOILES
-CARTER N°16 A COUPER APRES REALISATION DE LA COUVERTURE

REMARKS:
-THE JOINTS ARE TO BE INJECTED AFTER THE EXECUTION OF THE CENTRAL WALL
-AFTER THE EXECUTION OF THE COVER SLAB THE BARS N°16 ARE TO BE CUT

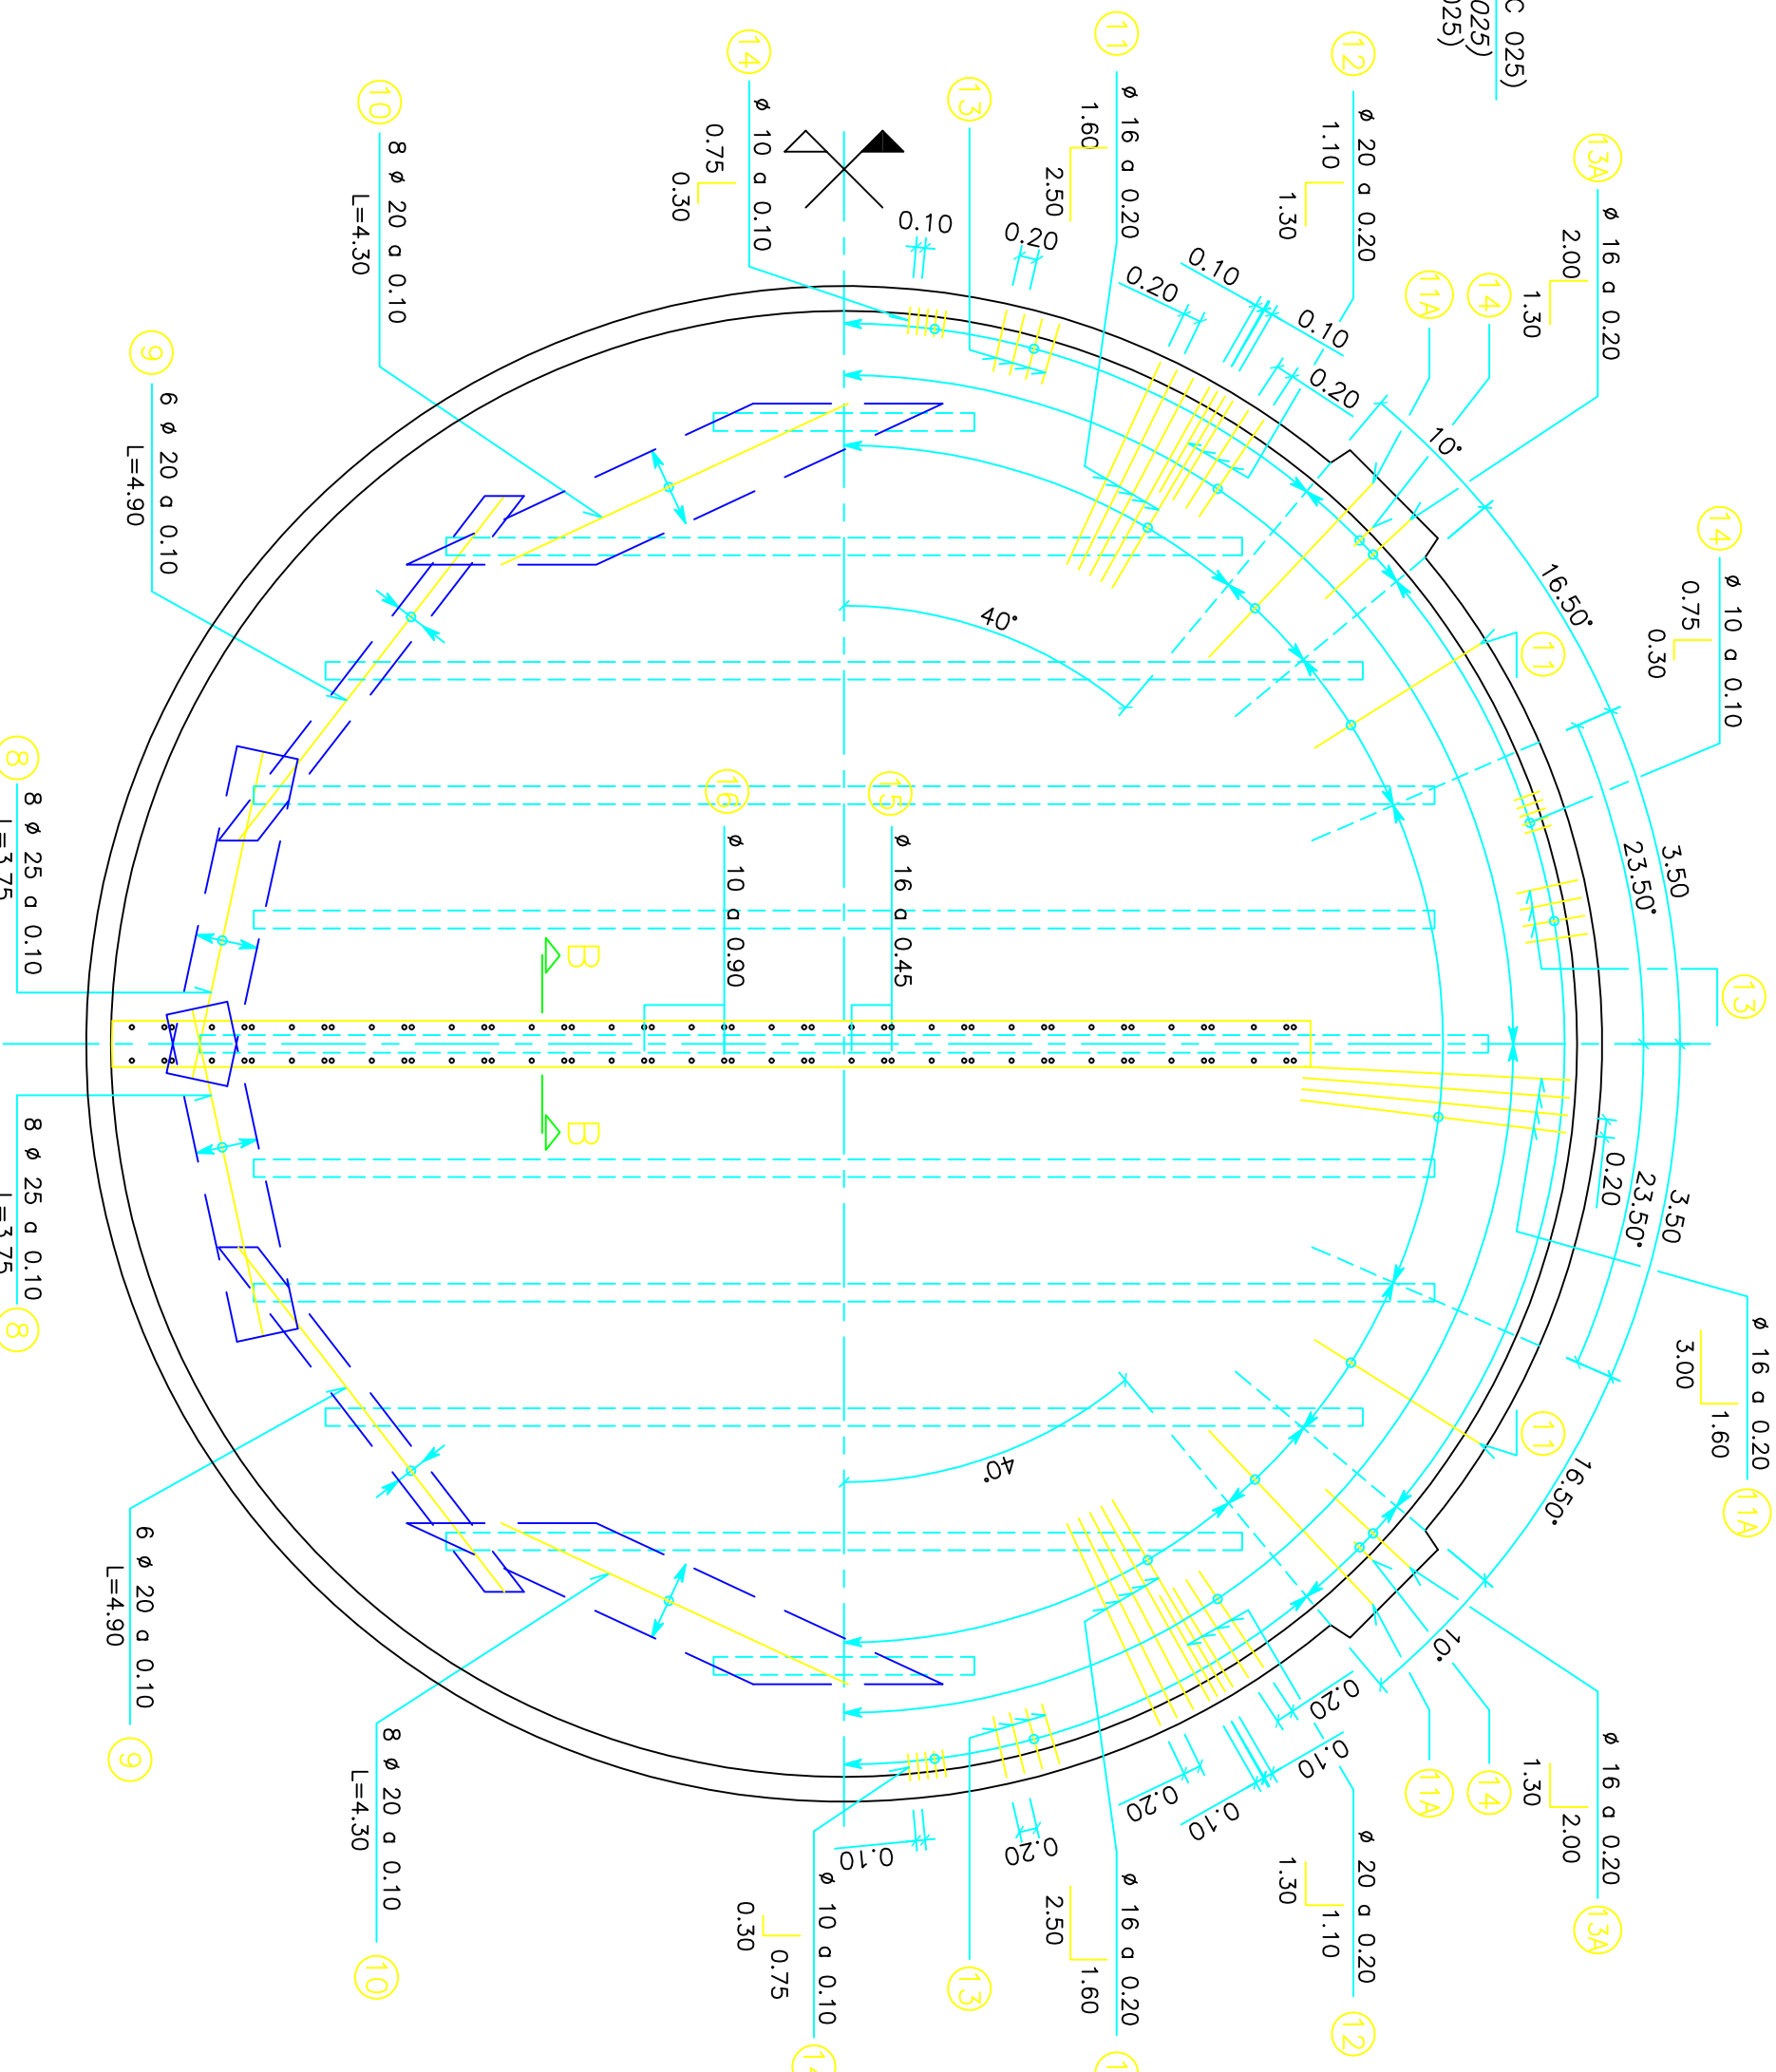

PLANTA ARMADURA DE REFUERZO INFERIOR ESCALA 1:75
VUE EN PLAN ARMATURE DE REFUEZO, LIT INFÉRIEUR
GROUND-PLAN, ADDITIONAL REINFORCEMENT, LOWER LAYER
SCALE 1:75

NOTA 1:
LAS ESPERAS ① ② ③ SERAN DESPLAZADAS AL LADO DE LOS HUECOS Y PASATUBOS, VER PLANOS GC 005, GC 007, GC 009 Y GC 027

NOTE 1:
LES ATTENTES ① ② ③ SERONT DÉPLACÉES À CÔTÉ DES TROUS ET PASSAGES, VOIR PLANS GC 005, GC 007, GC 009 ET GC 027

REMARK 1:
THE STARTERS ① ② ③ SHALL BE DISPLACED AT THE SIDES OF THE HOLES IN WALLS, SEE PLANS GC 005, GC 007, GC 009 AND GC 027

NOTA 2:
LA ARMADURA SE COLOCARÁ Y SE DESPLAZARÁ EVENTUALMENTE DE FORMA QUE SE PUEDAN COLOCAR LOS INYECTORES

NOTE 2:
L'ARMATURE SERA MISE ET ÉVENTUELLEMENT DÉPLACÉ DE MANIÈRE QU'IL SOIT POSSIBLE DE COLLOUER LES INJECTEURS

REMARK 2:
THE REINFORCEMENT SHALL BE PUT AND EVENTUALLY DISPLACED IN SUCH A FORM THAT IT WILL BE POSSIBLE TO PLACE THE INJECTORS

NOTA 3:
VER CABLES DE PRETENSADO, EN PLANO GC 029

NOTE 3:
VOIR CABLES DU PRÉCONTRAINT EN PLAN GC 029

REMARK 3:
SEE CABLES OF PRESTRESSING IN PLAN GC 029

CARACTERÍSTICAS DE LOS MATERIALES CARACTÉRISTIQUES DES MATÉRIEAUX CHARACTERISTICS OF THE MATERIALS

ACERO PASIVO ACIER PASSIF REINFORCEMENT ACERO ACTIVO ACIER ACTIF PRESTRESSING	Y-1860-S7-15.2 (AH-1860-0.67)	B 500 S
HORMIGON/ BÊTONS/ CONCRETE		
HORMIGON DE LIMPIEZA BETON EN MASSE MASS CONCRETE		HM-15
HORMIGON EN CIMENTACIONES BETON DES FONDATIONS CONCRETE OF FOUNDATIONS	HA-25/P/20/IIIa	
HORMIGON EN PANTALLAS, LOSA Y MUROS LOCAL TECNICO BETON DES VOILES, DALLE ET MURS EN LOCAL TECHNIQUE	HA-30/P/20/IIIa	
CONCRETE OF FOUNDATION WALLS, SLABS AND WALLS IN TECHNICAL ROOM HORMIGON EN DIGESTOR CONCRETE OF DIGESTOR	HA-40/P/20/IIIa/Ob	
HORMIGON EN PRELLOS Y VIGAS PREFABRICADAS BETON DES PRELLES ET POUTRES PREFABRIQUEES CONCRETE OF PRECAST PANELS AND BEAMS	HA-35/P/20/IIIa	
TIPOS DE CONTROL EN ELEMENTOS DE HORMIGON ARMADO/ TYPES DU CONTRÔLE EN ÉLÉMENTS DU BÉTON ARMÉ/ DEI ACERO DE ARMAR		
ACIER PASSIF REINFORCEMENT BETON CONCRETE DE EXECUTION	ESTADISTICO/ STATISTIQUE/ STATISTICALLY INTENSIVE (AVERAGE DAMAGES)	NORMAL/ NORMAL/ NORMAL
RECURRIMIENTOS/ ENROBADO DES ACIERS/ COVER OF REINFORCEMENT		
f _{com} = 40 mm		

COEFICIENTES DE SEGURIDAD PREVISTOS EN LOS CALCULOS COEFFICIENTS DE SÉCURITÉ PRÉVUS DANS LES CALCULS SECURITY FACTORS USED IN THE CALCULATIONS			
δ _g = 1.35	δ _q = 1.50	δ _s = 1.15	δ _c = 1.50
		δ _p = 1.15	

4	Rosa	E.Rechina	13-12-2002	SELLO	Petersen
3	Rafael	J.L. Balboa	25-05-2002	PLANTA PILOTO	Petersen
2	Rafael	J.L. Balboa	25-05-2002	POSICION CABEZAS ANCLAJE	Petersen
1	Rafael	J.L. Balboa	09-05-2002		Petersen

DIGESTORES/ DIGESTEURS/ DIGESTERS
LOSA INFERIOR DEL DIGESTOR, ARMADURA INFERIOR
PLANCHER BAS DIGESTEUR LIT INFÉRIEUR
INFERIOR DIGESTER SLAB, LOWER LAYER OF REINFORCEMENT
0000 GC 000 0000 023 4

VARIAS