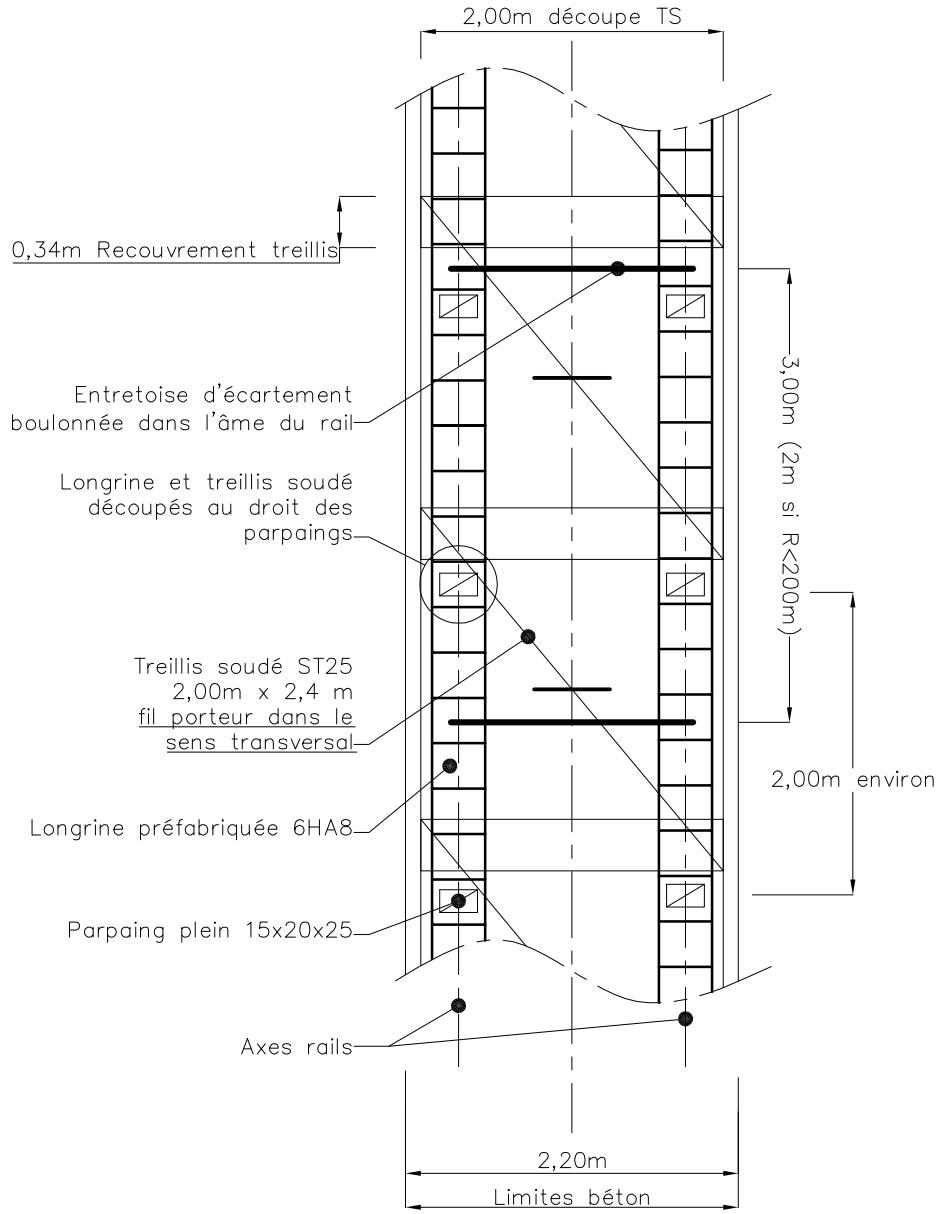

Plan de pose et de ferraillage lit inférieur
Ech : 1/50

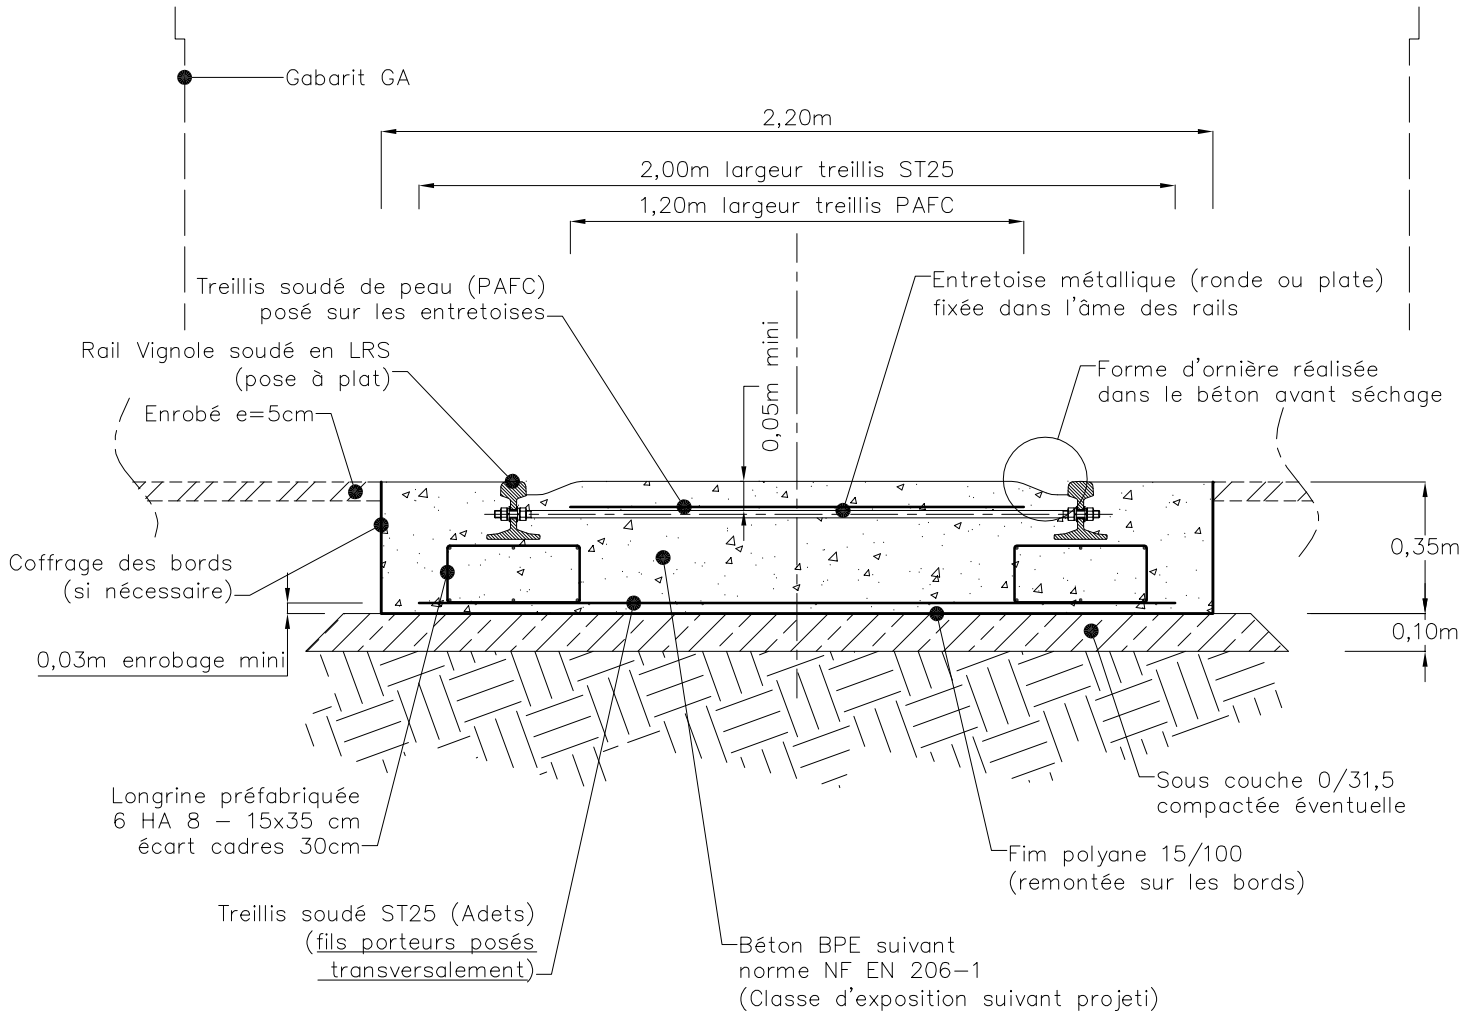

Coupe en travers sur voie bétonnée
Ech : 1/20

Détail quantitatif

MATERIAUX	Qté pour 100ml
Entretoises d'écartement avec boulonnerie	33 (50 si R<200m)
Blocs bétons 15x20x30 pleins	100
Béton BPE suivant norma NF EN 206–1	77 m3
Longrine préfa 6HA 8 15x35–écartement:30	597 Kg
Treillis soudé de peau P80C	172,8 Kg
Treillis soudé de structure P188R	513 Kg
Polyane e=15/100 mini, largeur 3m	300 m2
Sous couche 0/31,5 compactée	26 m3

V.F.L.I.–Plans Types

Voie Bétonnée Larg 2,2m (Pose à plat)

Rév.	Date	Dessiné	Vérifié	Validé
D	22/10/07	SCE	x	x
C	17/10/05	SCE	x	SCE
B	5/01/03	SCE	x	x

Echelle	Créé le	Format	Folio	Etat	Date Indice
1/20–1/50	08/03/02	A3	1/1	BPE	22/10/07

Pôle Ingénierie Infrastructures
ZI des Suilles – Route de St Chamas
13 680 Lançon de Provence
Tél:04.90.42.98.86 – Fax:04.90.42.84.22
e–mail:vfli.ing@wanadoo.fr

N° de plan V.F.L.I. : 2002–0000032

N° de plan client :

Nom informatique : 2002–0000032D–Voie bétonnée 2,2m.dwg

Indice D

Ce document est la propriété de V.F.L.I.–Il ne peut être reproduit ou divulgué sans son autorisation expresse