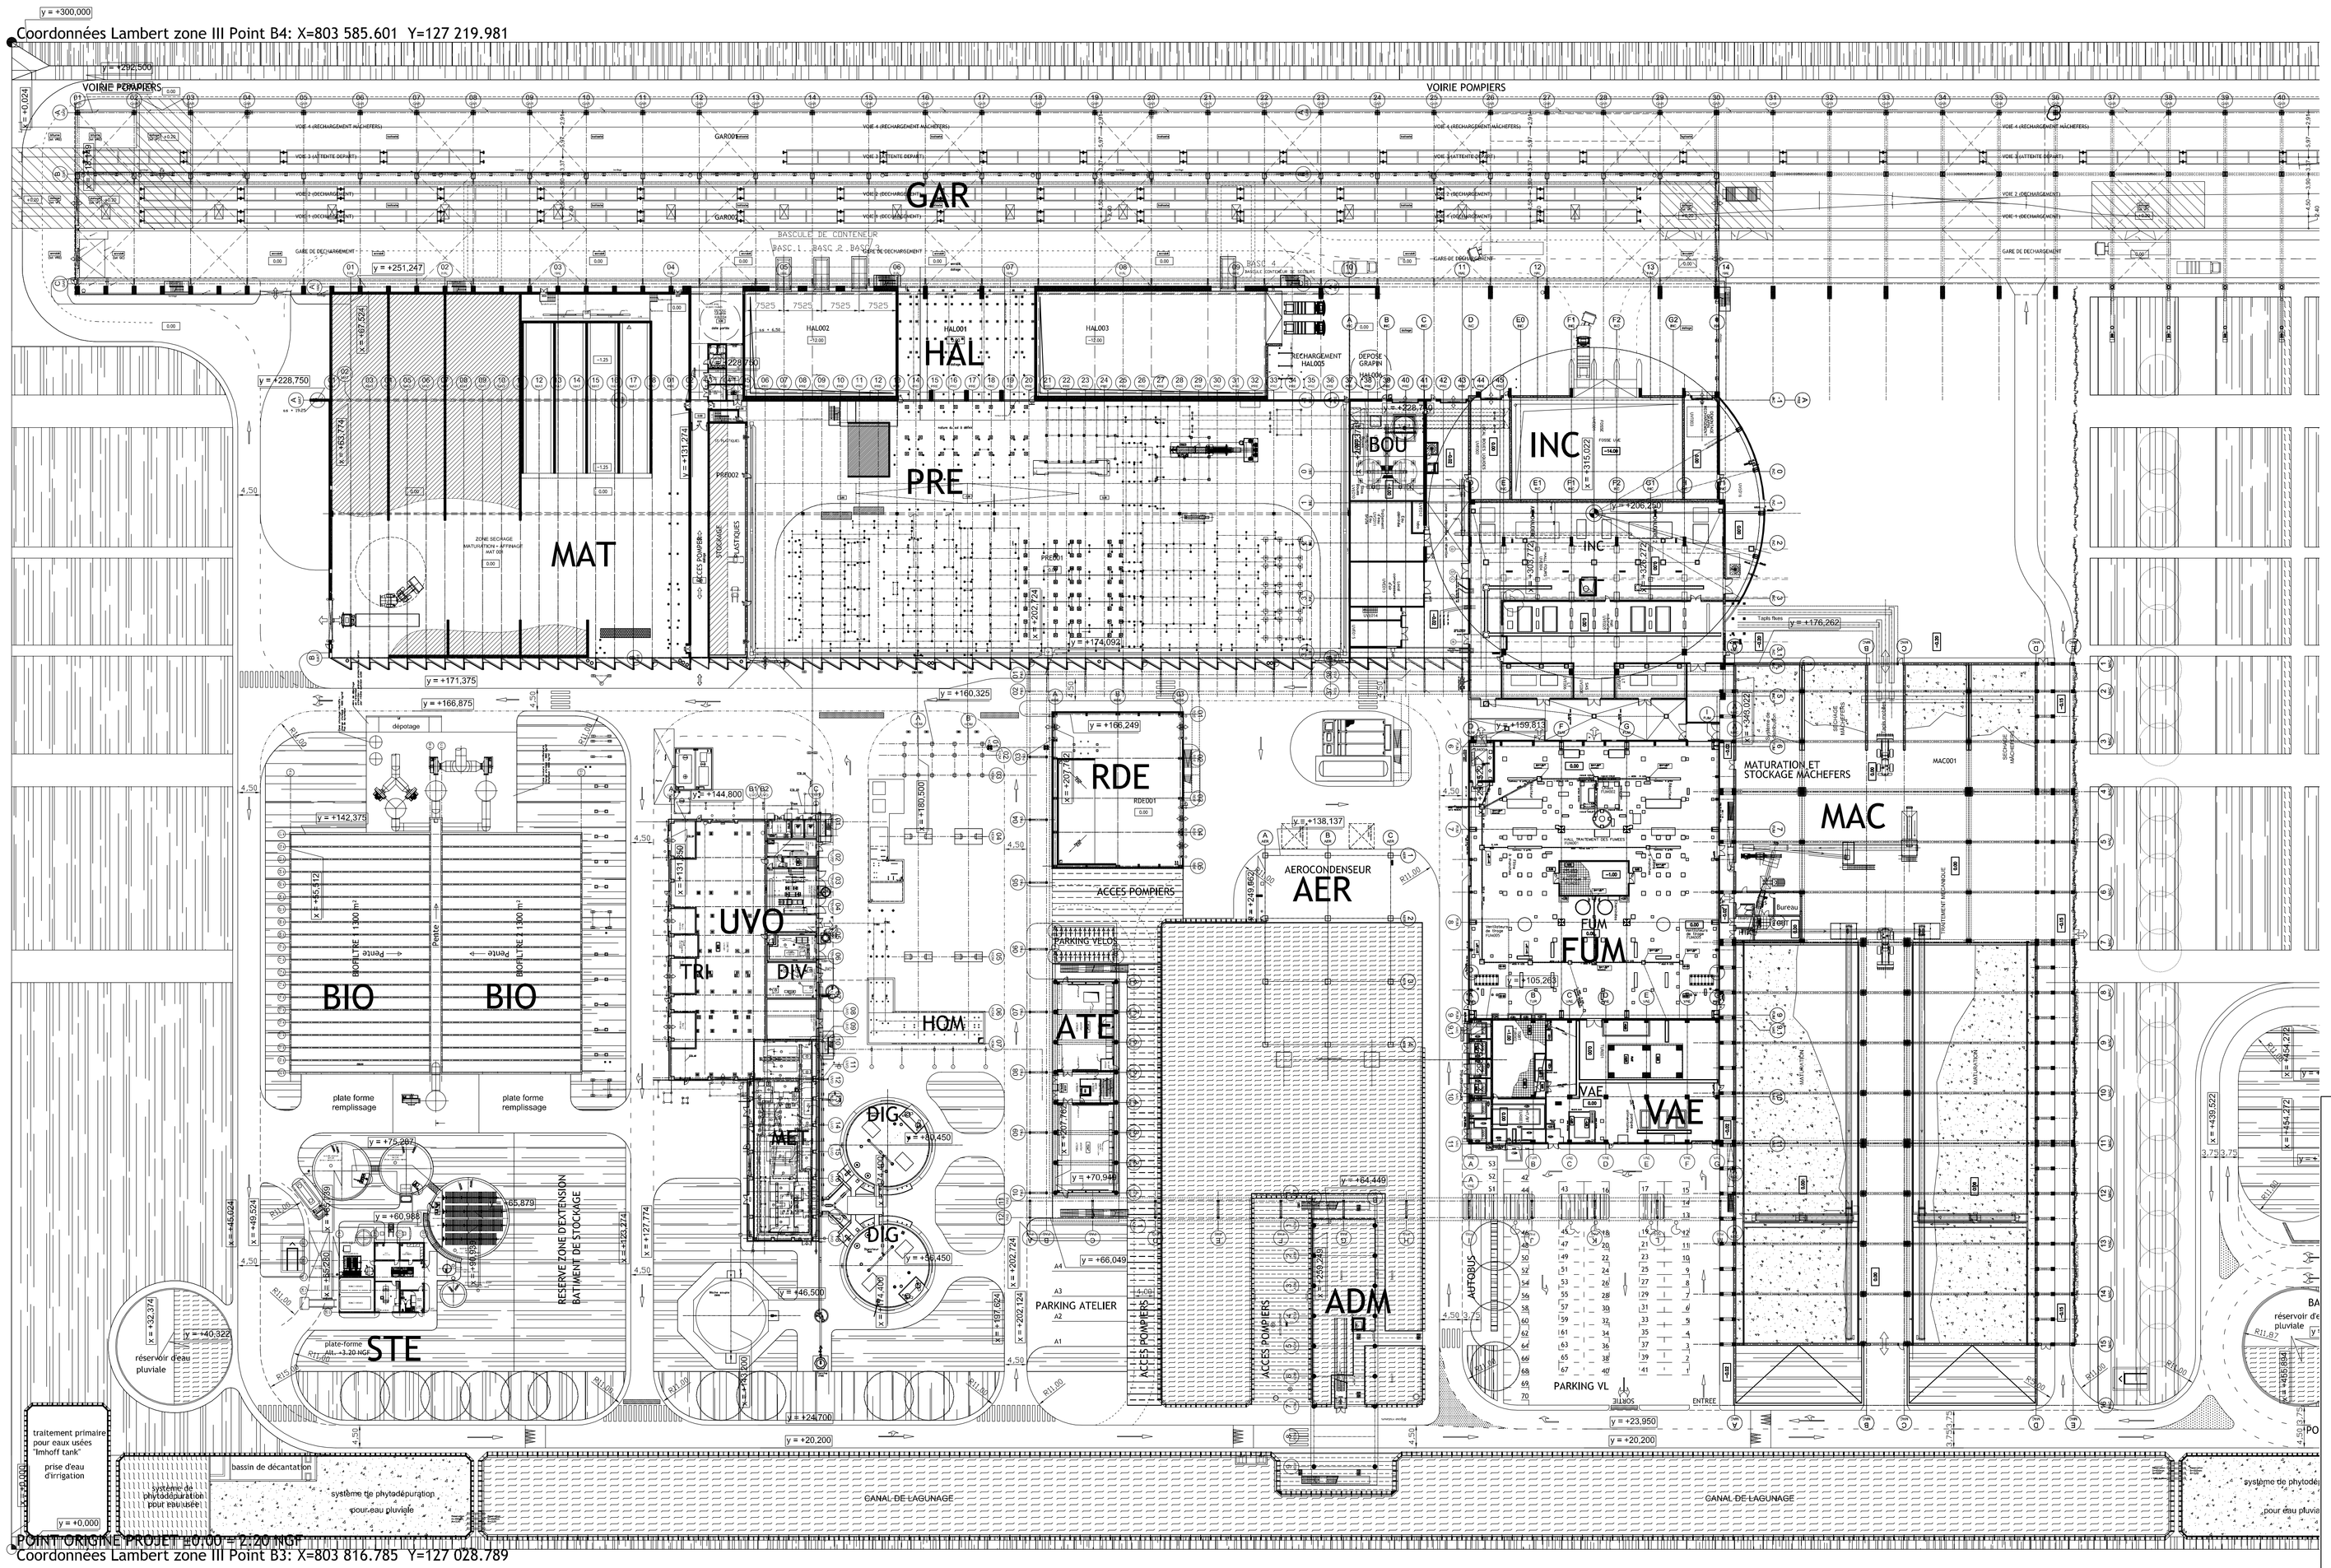

REFERENCES PLANS

URB SIT PG 0 806 B
URB SIT PG 0 866 A et B
URB SIT PG 0 842 A
URB SIT CR 0 102 A
071203 VAL FOB 30
STI 00 BAB 001 A
Europe Environnement IN 1286
Europe Environnement PRO 313
VAU TMB PG 0 003 F
VAU TMB PG 0 004 E
VAU TMB PG 0 009 A
VAU UVO PG 0 210 E
VAU PRE PG 0 018 D
VAU PRE PG 0 020 C
VAU PRE PG 0 021
VAL MET PG 0 107 C
VAL BGA PG 0 109 D
VAL UVO PG 0 119 B
VAL UVO PG 0 003 C
VAL MAT PG 0 112 D

Ind.	Etabli par	Vérifié par	Approuvé par	Date	Objet de la révision
0	G. NGUYEN	X. COMBE	J R MAZAUD	25 Juil 2006	Suite Remise APS Equipement Provisoire
A	G. NGUYEN	X. COMBE		21 Jan 2007	
B	G. NGUYEN	C. BASSET		22 mars 07	Mise a jour PSO, PGA, STEP et Réservoirs
C	JP L	G NGUYEN		25 AVR 07	MàJ BIO, STEP et MAC
D	JPL	G. NGUYEN		18 JUIN 07	AER, BIO, STEP et MAC
E	P-E LOPEZ	G. NGUYEN		25 fev 08	mise à jour selon liste plans ci-dessus

Délégant
MARSEILLE PROVENCE METROPOLE
Les Docs Atrium 10.7
10, Place Joliette
13002 MARSEILLE

Assistant Technique du Délégant
CABINET MERLIN
Bureau de Marseille
171, bls chemin de la Madrague
Bâtiment Acropolis
13002 MARSEILLE

Maître d'ouvrage délégataire
EVERE
Zone Industrielle de Fos sur Mer
Route quai Minéralier
Lieu Dit Caban Sud
13270 Fos sur Mer

Assistant Maître d'ouvrage
URBASER ENVIRONNEMENT
Zone Industrielle de Fos sur Mer
Route quai Minéralier
Lieu Dit Caban Sud
13270 Fos sur Mer

Architecte Mandataire
S'pace Architectes Associés
111, Rue Molière
94200 IVRY Sur SEINE
Tél. : 01.45.15.81.21
Fax : 01.45.15.61.11
spacemarseille@blueholding.com

Architecte Associé
Atelier Architecture Bruno Miranda
architecte D.P.L.G. - urbaniste D.I.A.R.
Atelier Architecture Bruno Miranda
11, Avenue de la Capelette
13010 MARSEILLE
Tél. : 04.91.78.84.96
Fax : 04.91.25.67.94
Atelier-miranda@wanadoo.fr

Assistant Technique du Maître d'ouvrage
INGEVALOR
26, Chemin de la Forestière
69130 ECULLY
Tél. : 04.72.18.95.50
Fax : 04.72.18.94.43
ingevalor.ecully@ingevalor.com

Contrôle Technique et Coordination SPS
APAVE
8, Rue JJ Vermazz
ZAC Saumaty-Léon
BP 193
13322 MARSEILLE CEDEX 16
Tél. : 04.96.15.23.59
Fax : 04.96.15.23.96

Bureau d'Etude Génie Civil
BET OTH MEDITERRANEE
117, avenue du Prado
13 295 Marseille Cedex 8
Tél. : 04.91.80.81.00
Fax : 04.91.78.29.61
othmarseille@othmediterrannee.fr

Bureau d'Etude Eau
Ingenieurbüro Kraft
Schmijanstras. 7
12161 BERLIN ALLEMAGNE
Tel.: +49-30-8516616
-85961194
Fax: +49-30-8522395
e-mail: kraft@ib-kraft.de

CENTRE DE TRAITEMENT MULTIFILIERES DE DECHETS MENAGERS AVEC VALORISATION ENERGETIQUE PORT AUTONOME DE MARSEILLE / FOS-SUR-MER

DCE / PLAN GENERAL REZ DE CHAUSSEE 1/2

±0.00 = 2.20NGF

Nom du fichier	Format	Echelle
SPA_SIT_PG_0_003-4 F.dwg	A0	1/500

Ind.	Etabli par	Vérifié par	Approuvé par	Date	Objet de la révision
F	J PL	G. NGUYEN		7 AVRIL 08	PGA, PK, LAG, STE et BIO suivant CRAM

Réf. Client								Statut
S	P	A	S	I	T	P	G	0	0	0	3	F	AVS
Emetteur			Ouvrage ou domaine d'application			Nature du document		Etat	Numéro chrono			Rév.	