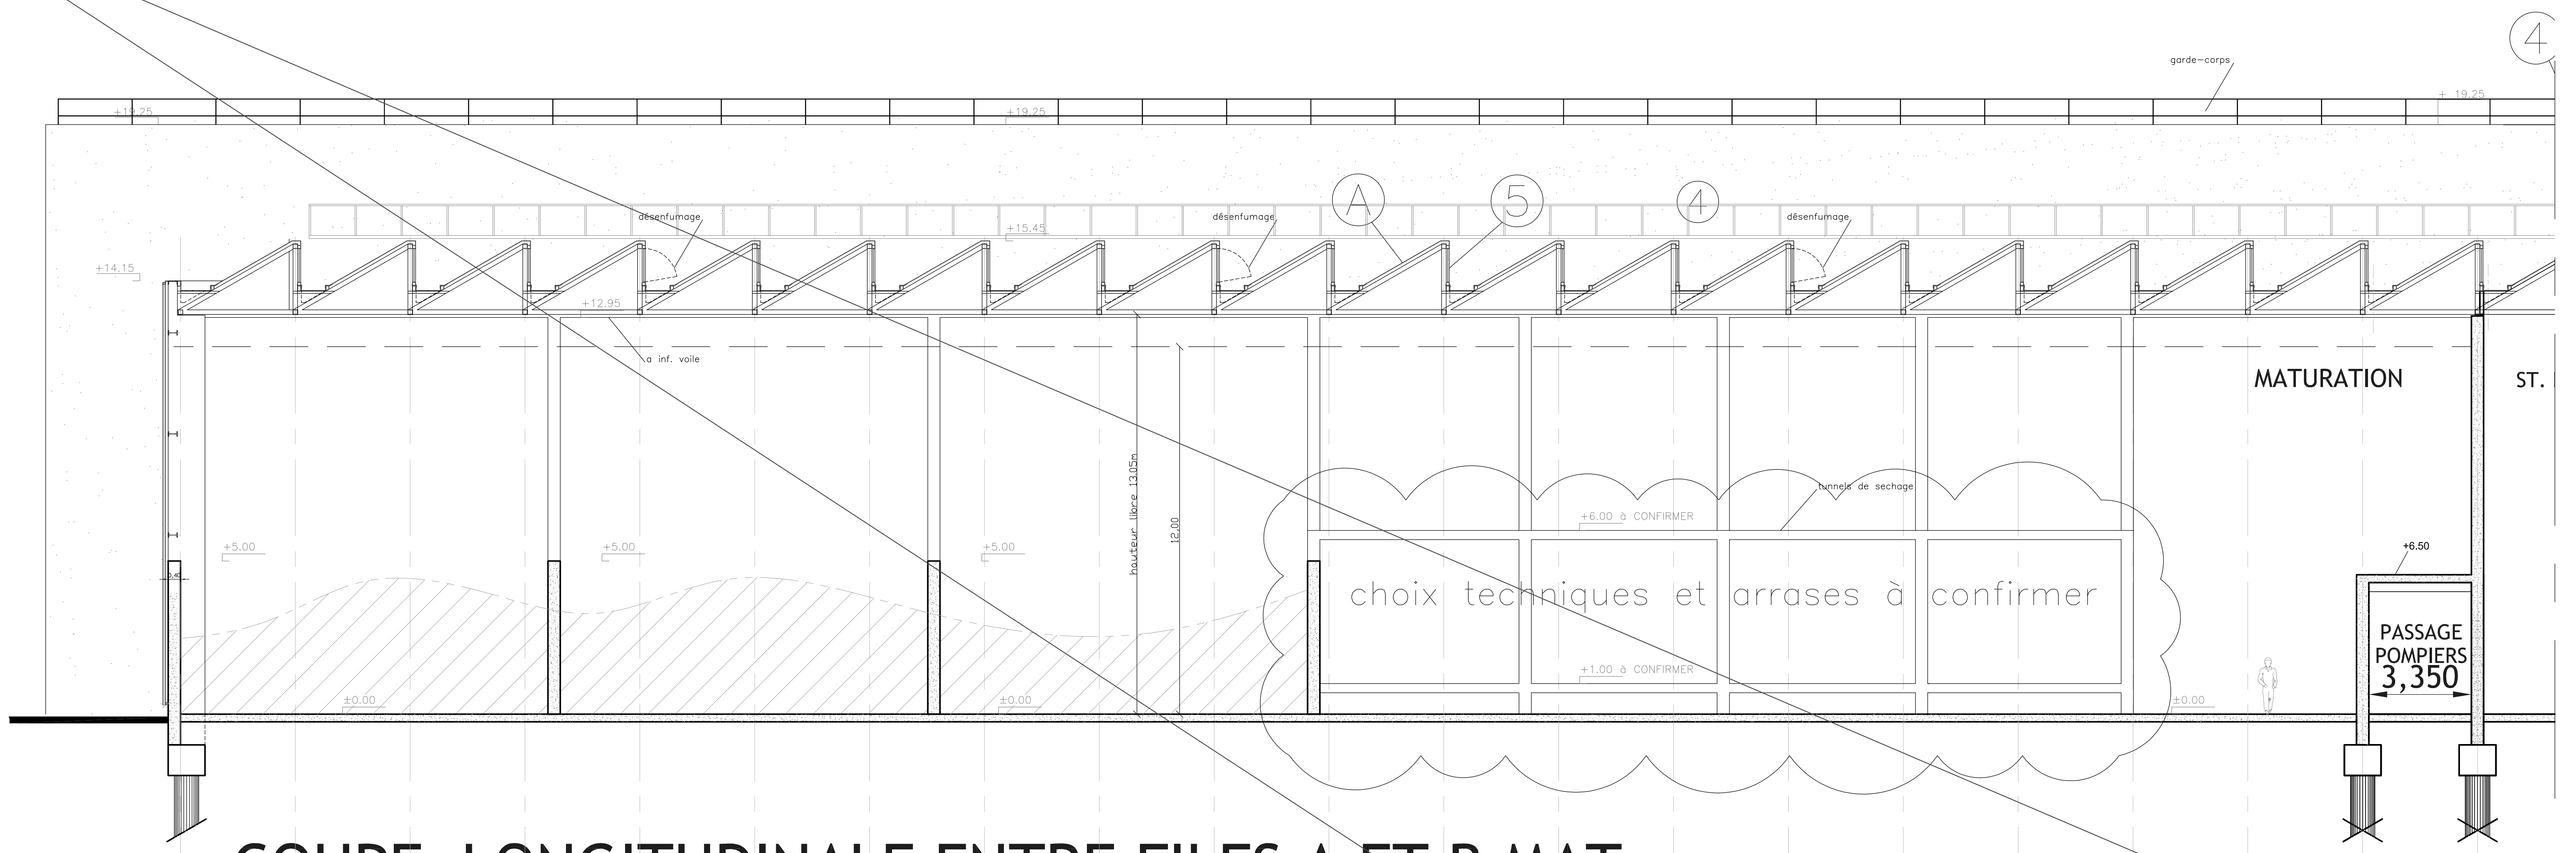

COUPE LONGITUDINALE ENTRE FILES A ET B MAT

MAT 01 · MAT 02 · MAT 03 · MAT 04 · MAT 05 · MAT 06 · MAT 07 · MAT 08 · MAT 09 · MAT 10 · MAT 11 · MAT 12 · MAT 13 · MAT 14 · MAT 15 · MAT 16 · MAT 17 · MAT 18 · PRE 01 · PRE 02 · PRE 03

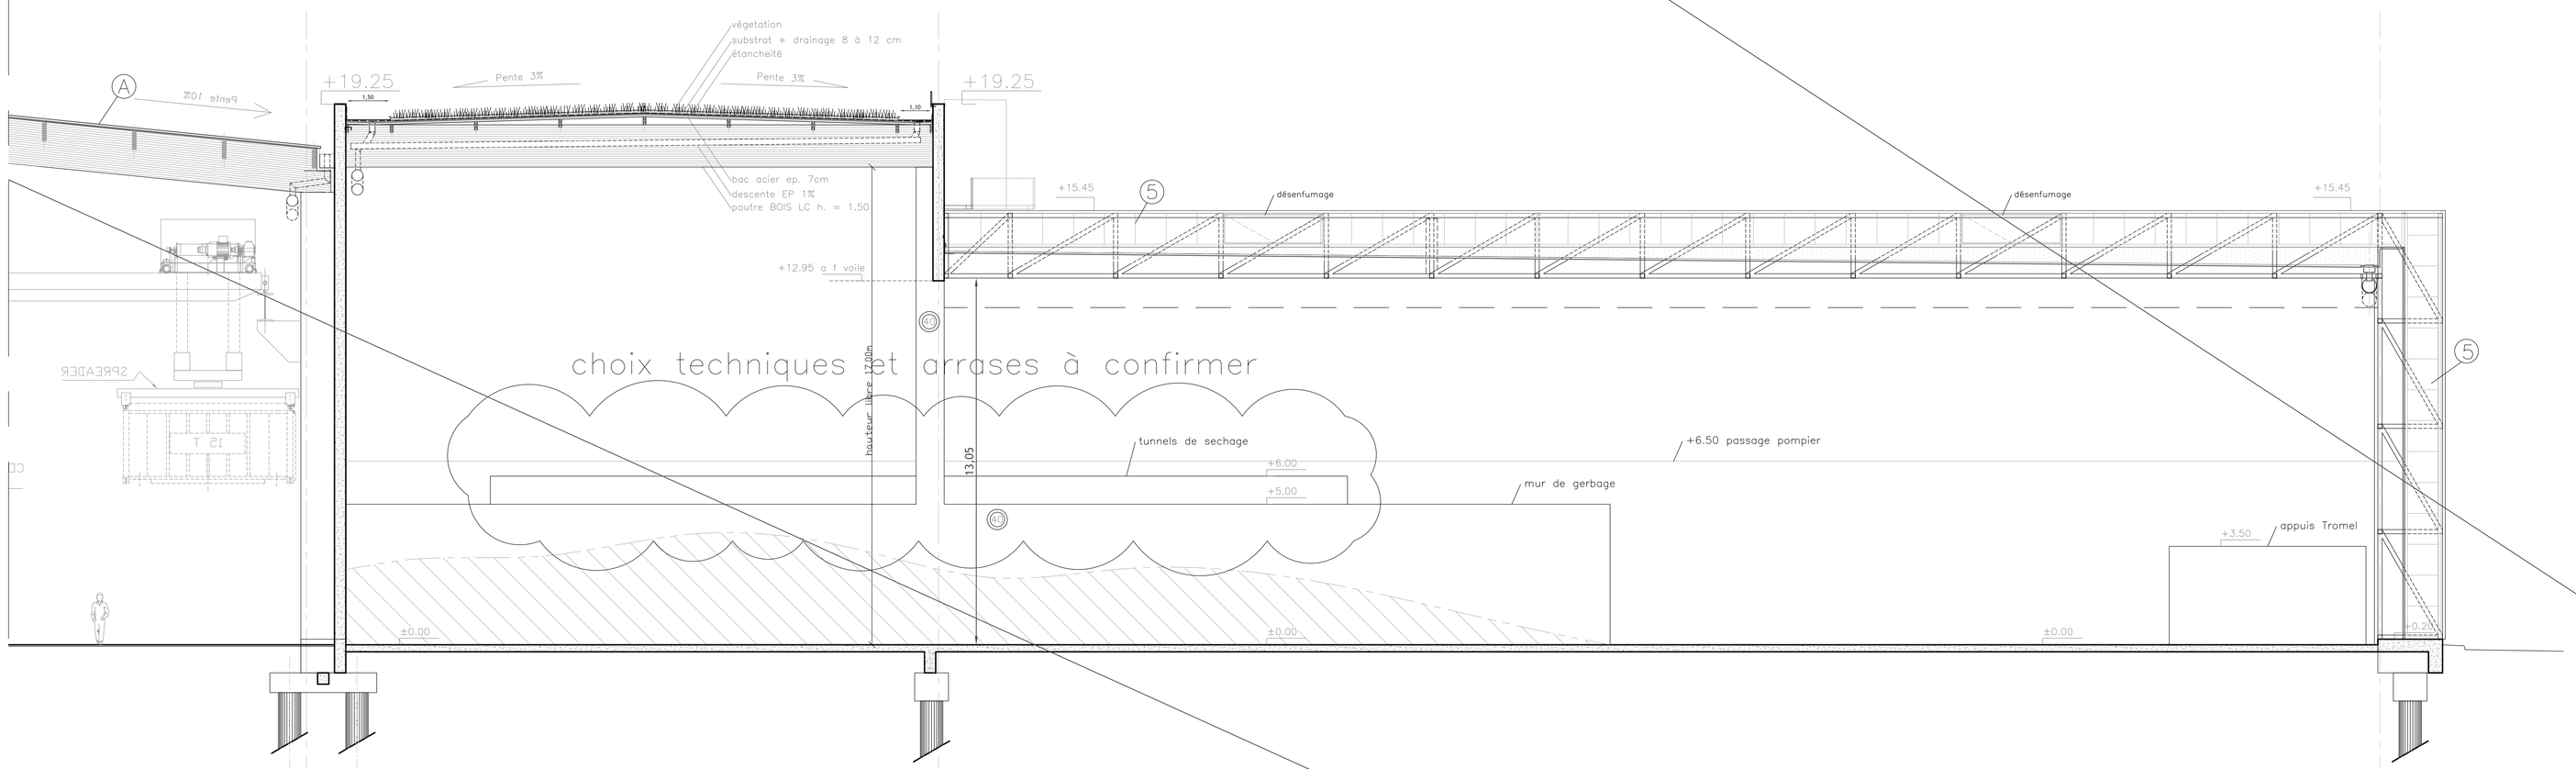

COUPE TRANSVERSALE SUR FILE 07 MAT

A HAL · A MAT · B HAL · B MAT

LEGENDE MATERIAUX DE FACADE

1	Panneaux à base de fibre de bois couleur naturelle
2	Claustra bois couleur naturelle
3	Panneaux à base de fibre de bois couleur gris anthracite
4	béton brut finition soignée couleur naturelle
5	Polycarbonate Translucide
6	Bardage vertical Blanc cassé
7	Bardage horizontal Gris métallisé
8	Bardage plan Gris bleuté

LEGENDE MATERIAUX EN TOITURE

A	bacs de toiture
B	Complexe toiture végétalisée bacs de toiture
C	Polycarbonate Translucide
D	Etanchéite sur dalle béton
E	Passerelle: plancher: bois et tôle perforée toiture: bac, polycarbonate et bois

NATURE DES SOLS

F	Plantations et Pelouses
G	Surfaces gravillonées
H	Platelages bois
I	Voiries Surfaces bitumées

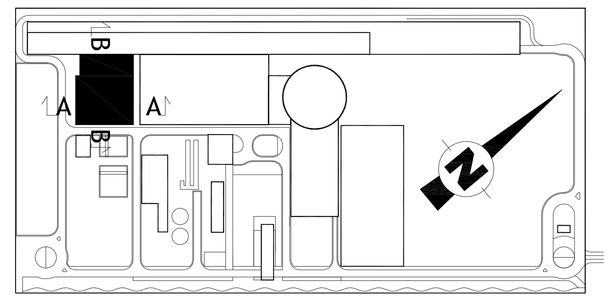

REFERENCES DES PLANS UTILISES

VAL MAT PG 0 112 – Bâtiment_Vue en plan provisoire
VAL MAT PG 0 113 – Bâtiment_Coupes provisoire
VAU PRE PG 0 006 A

Délégant	Assistant Technique
MARSEILLE PROVENCE METROPOLE Les Docs Atrium 10.7 10, Place Joliette 13002 MARSEILLE	CABINET MERLIN Bureau de Marseille 171, bls chemin de la Madrague Bâtiment Acropolis 13002 MARSEILLE
Maître d'ouvrage délégataire	**Assistant Maître d'ouvrage**
EVERE Bureau de Marseille 1300, avenue Albert Einstein 34935 MONTPELLIER CEDEX 09 France	URBASER ENVIRONNEMENT Bureau de Marseille 171, bls chemin de la Madrague Bâtiment Acropolis 13002 MARSEILLE
Architecte Mandataire	**Architecte Associé**
S'pace Architectes Associés 111, Rue Molière 94200 IVRY Sur SEINE Tél. : 01.45.15.81.21 Fax : 01.45.15.61.11 spacemarseille@blueholding.com	Atelier Architecture Bruno Miranda 11, Avenue de la Capelette 13010 MARSEILLE Tél. : 04.91.78.84.96 Fax : 04.91.25.67.94 Atelier-miranda@wanadoo.fr
Maître d'oeuvre Exécution	**Bureau d'Etude Eau**
INGEVALOR 26, Chemin de la Forestière 69130 ECULLY Tél. : 04.72.18.95.50 Fax : 04.72.18.94.43 ingevalor.ecully@ingevalor.com	Ingenieurbüro Kraft Schmijanstras. 7 12161 BERLIN ALLEMAGNE Tel.: +49-30-8516616 -85961194 Fax: +49-30-8522395 e-mail: kraft@ib-kraft.de
Bureau d'Etude Génie Civil	**Contrôle Technique et Coordination SPS**
BET OTH MEDITERRANEE 117, avenue du Prado 13 295 Marseille Cedex 8 Tél. : 04.91.80.81.00 Fax : 04.91.78.29.61 othmarseille@othmediterrannee.fr	APAVE 8, Rue JJ Vermazz ZAC Saumaty-Léon BP 193 13322 MARSEILLE CEDEX 16 Tél. : 04.96.15.23.59 Fax : 04.96.15.23.96

CENTRE DE TRAITEMENT MULTIFILIERES DE DECHETS MENAGERS AVEC VALORISATION ENERGETIQUE
PORT AUTONOME DE MARSEILLE / FOS-SUR-MER

DCE / SECHAGE MATURATION + AFFINAGE
COUPES

±0.00 = 2.20NGF

Nom du fichier: SPA_MAT_PG_1.dwg
Format: A0 · Echelle: 1/100

Ind.	Etabli par	Vérifié par	Approuvé par	Date	Objet de la révision
A	P-E LOPEZ	G. NGUYEN		27 oct 2006	suivant plans réf. ci-dessus
B	P-E LOPEZ	G. NGUYEN		26 jan 07	mise à jour process (hauteur libre 17.00m)
C	P-E LOPEZ	G. NGUYEN		03 sep 07	suivant plans réf. ci-dessus

Réf. Client: S P A (Emetteur) · M A T (Ouvrage du domaine d'application) · P G (Nature du document) · 0 (Etat) · 0 0 4 (Numéro chrono) · C (Rév.)

Statut: **AVS**