


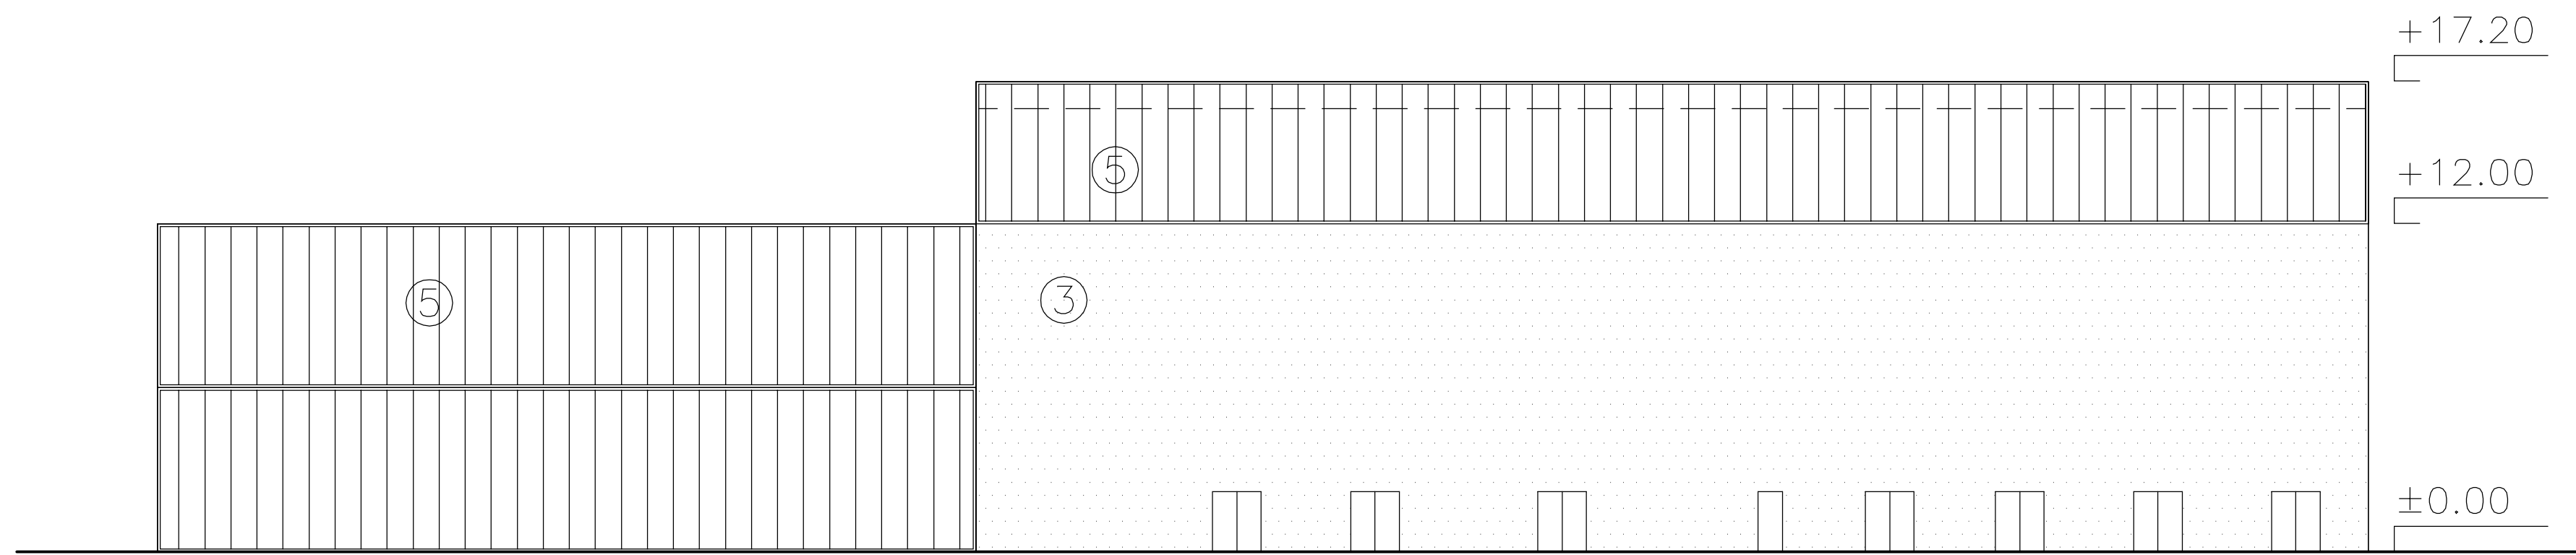


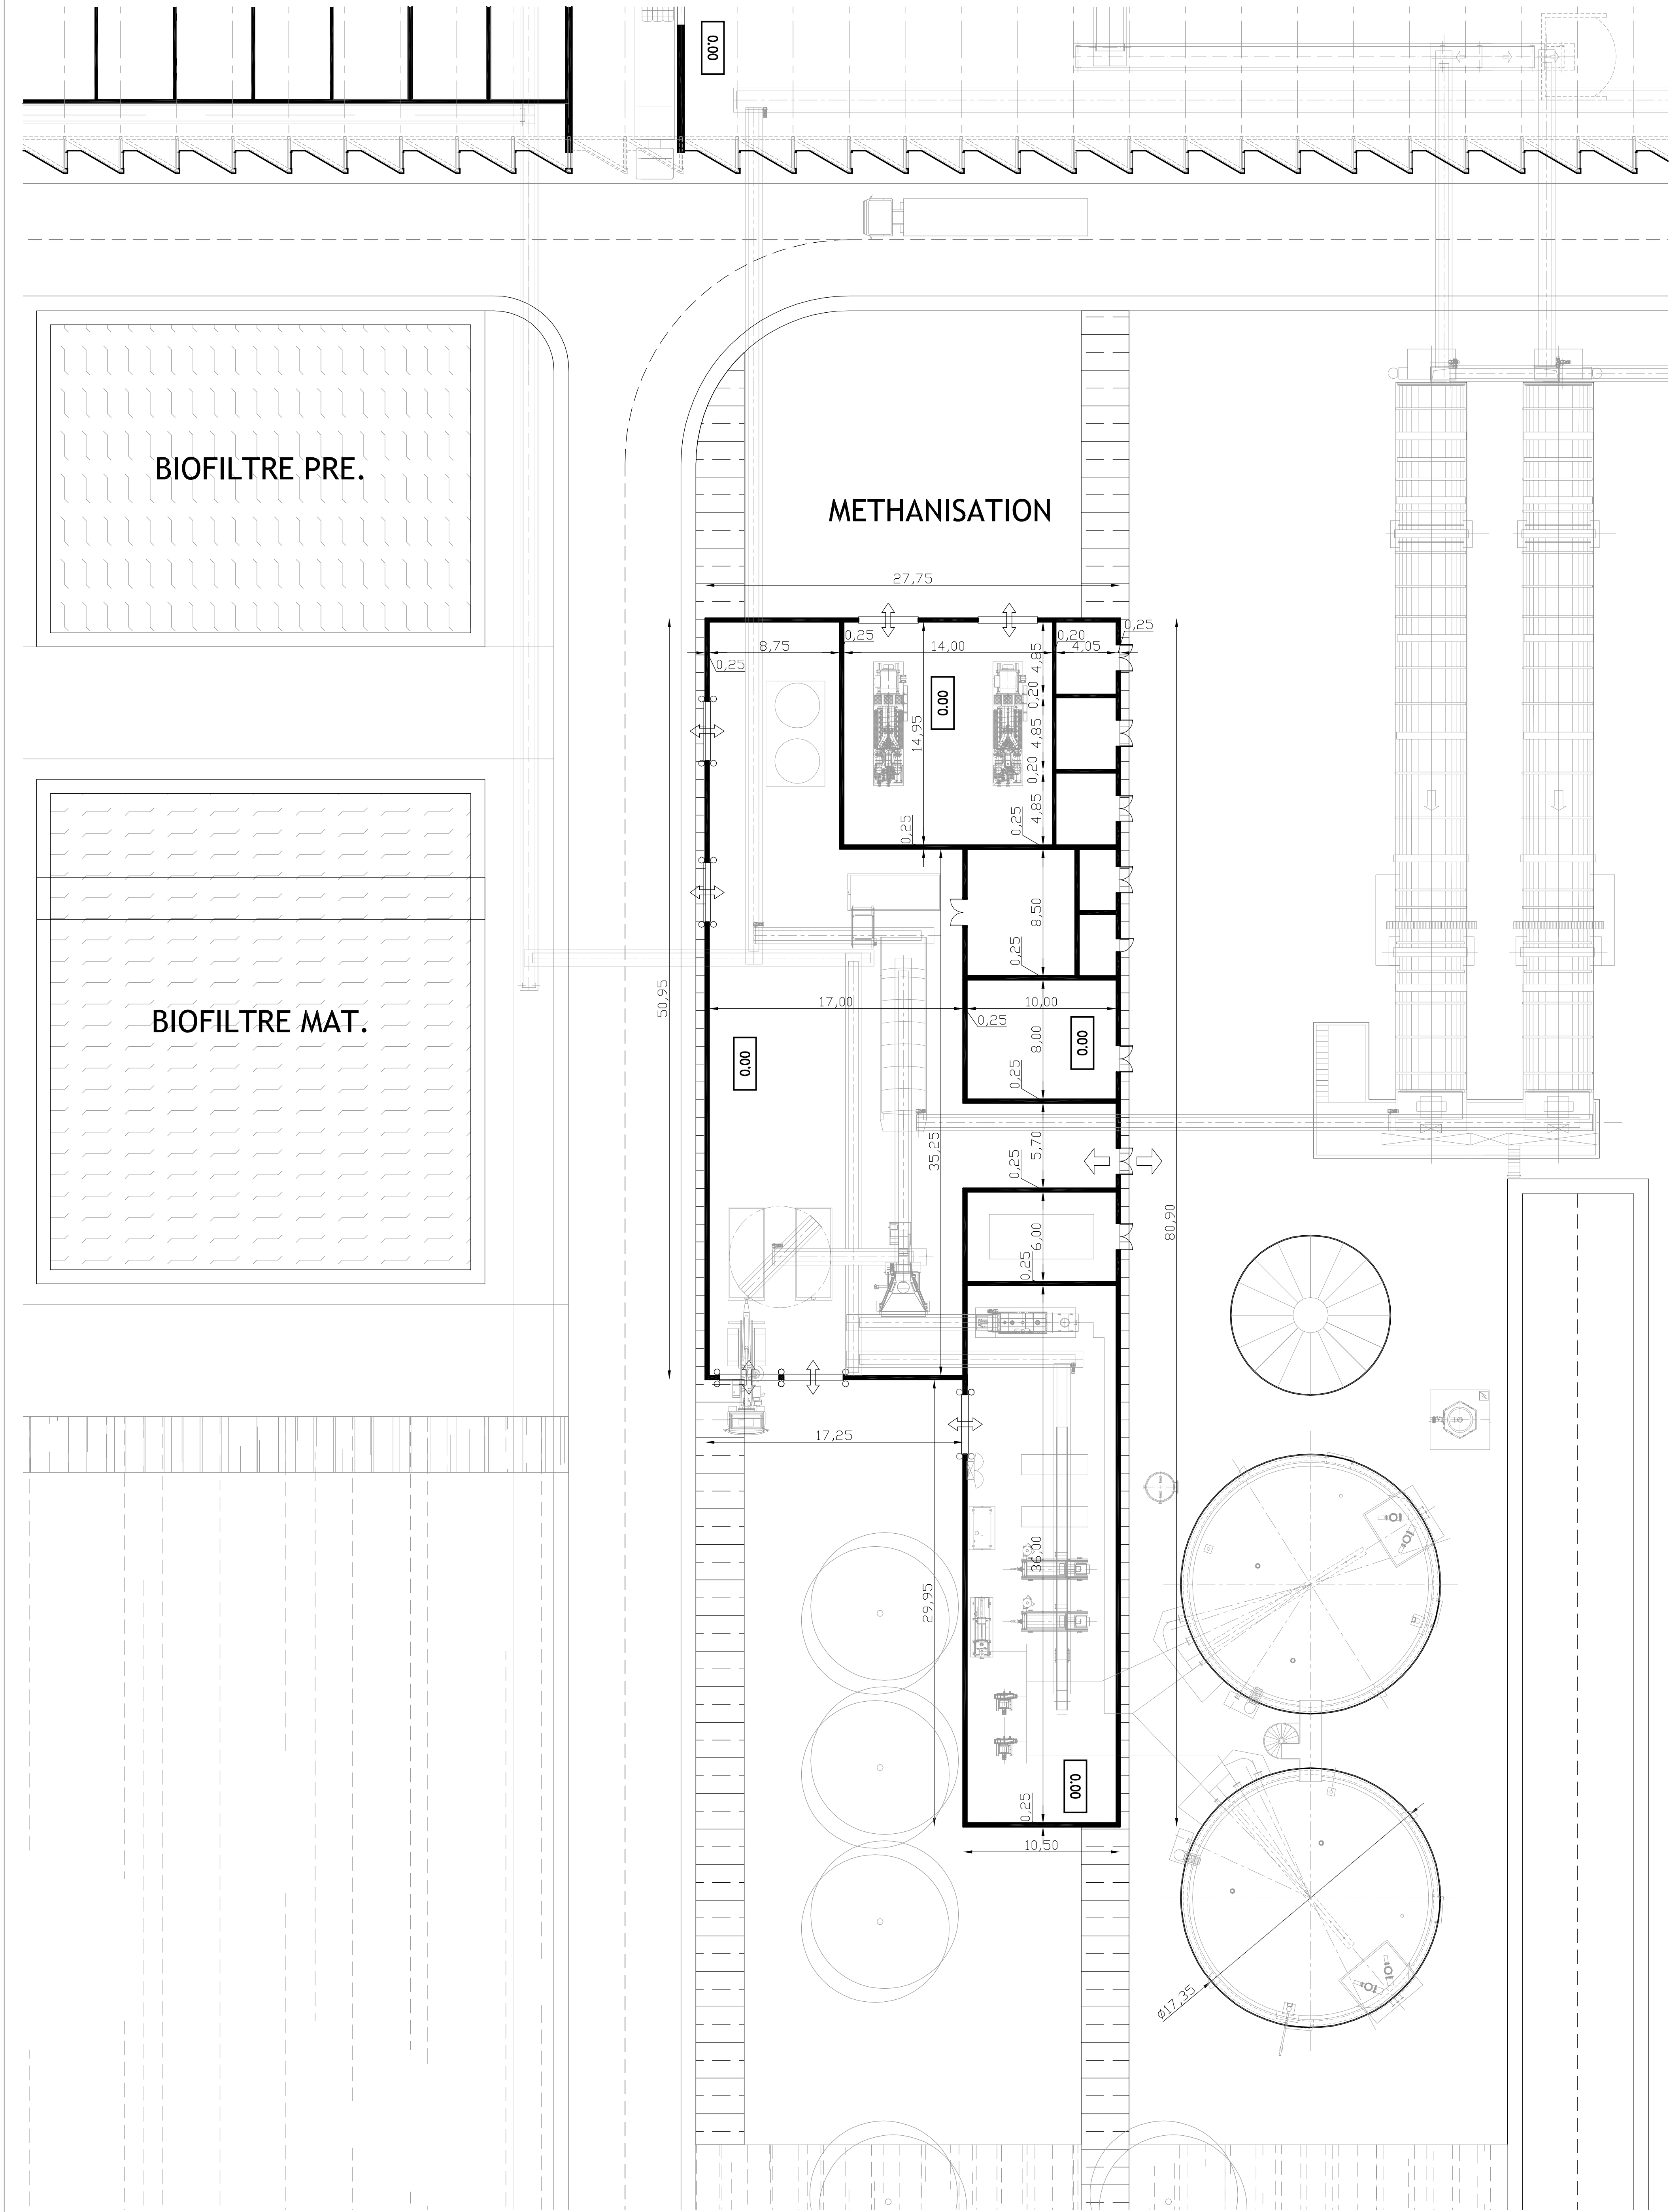


FACADE NORD

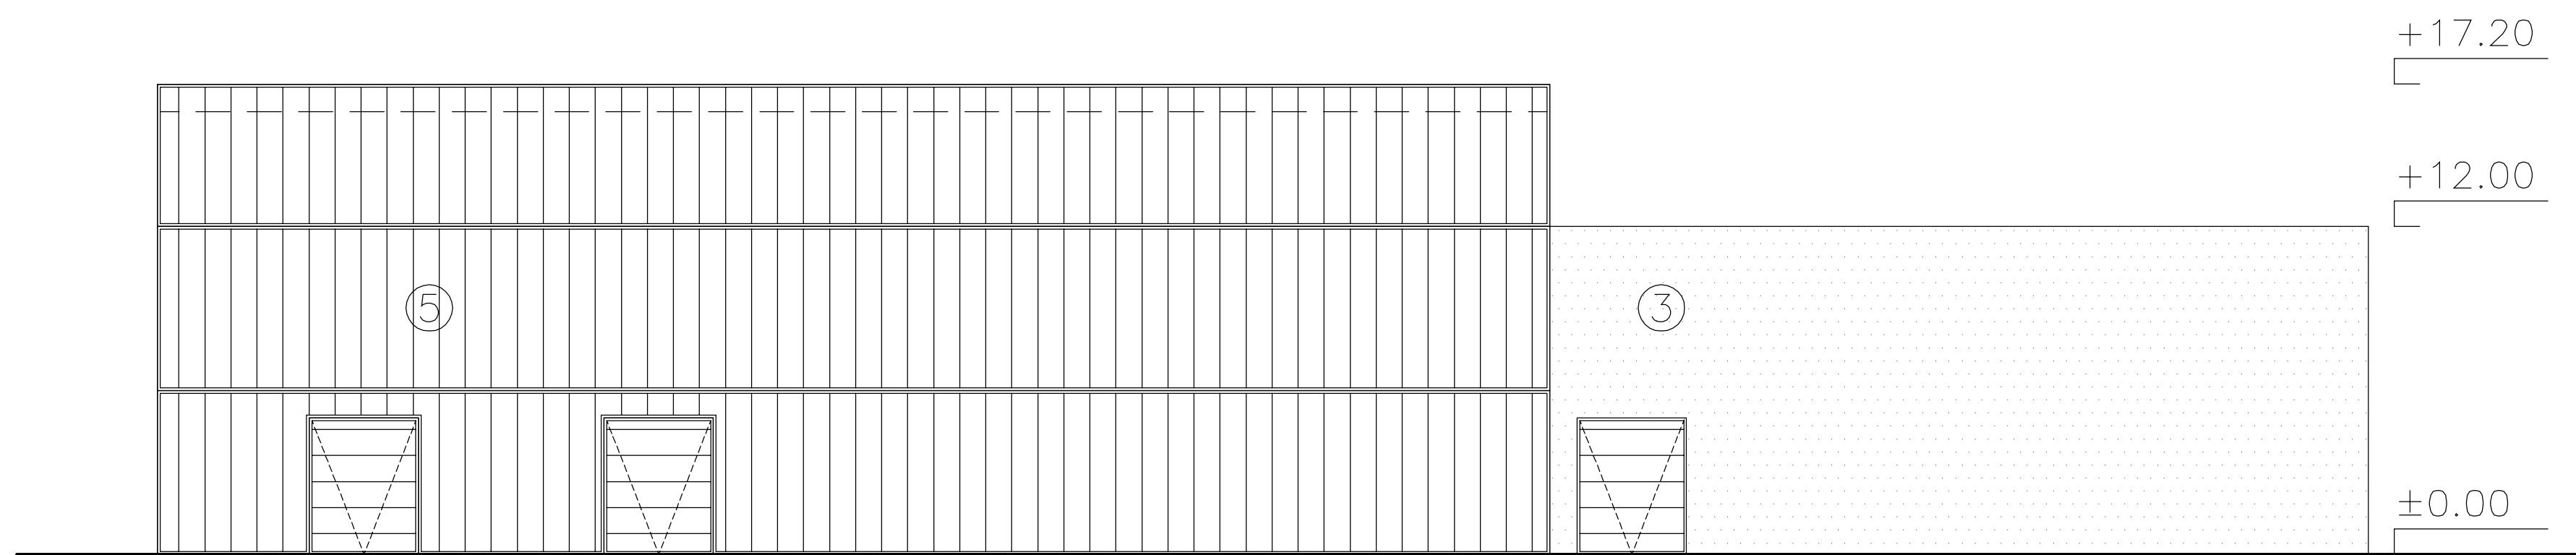


FACADE SUD

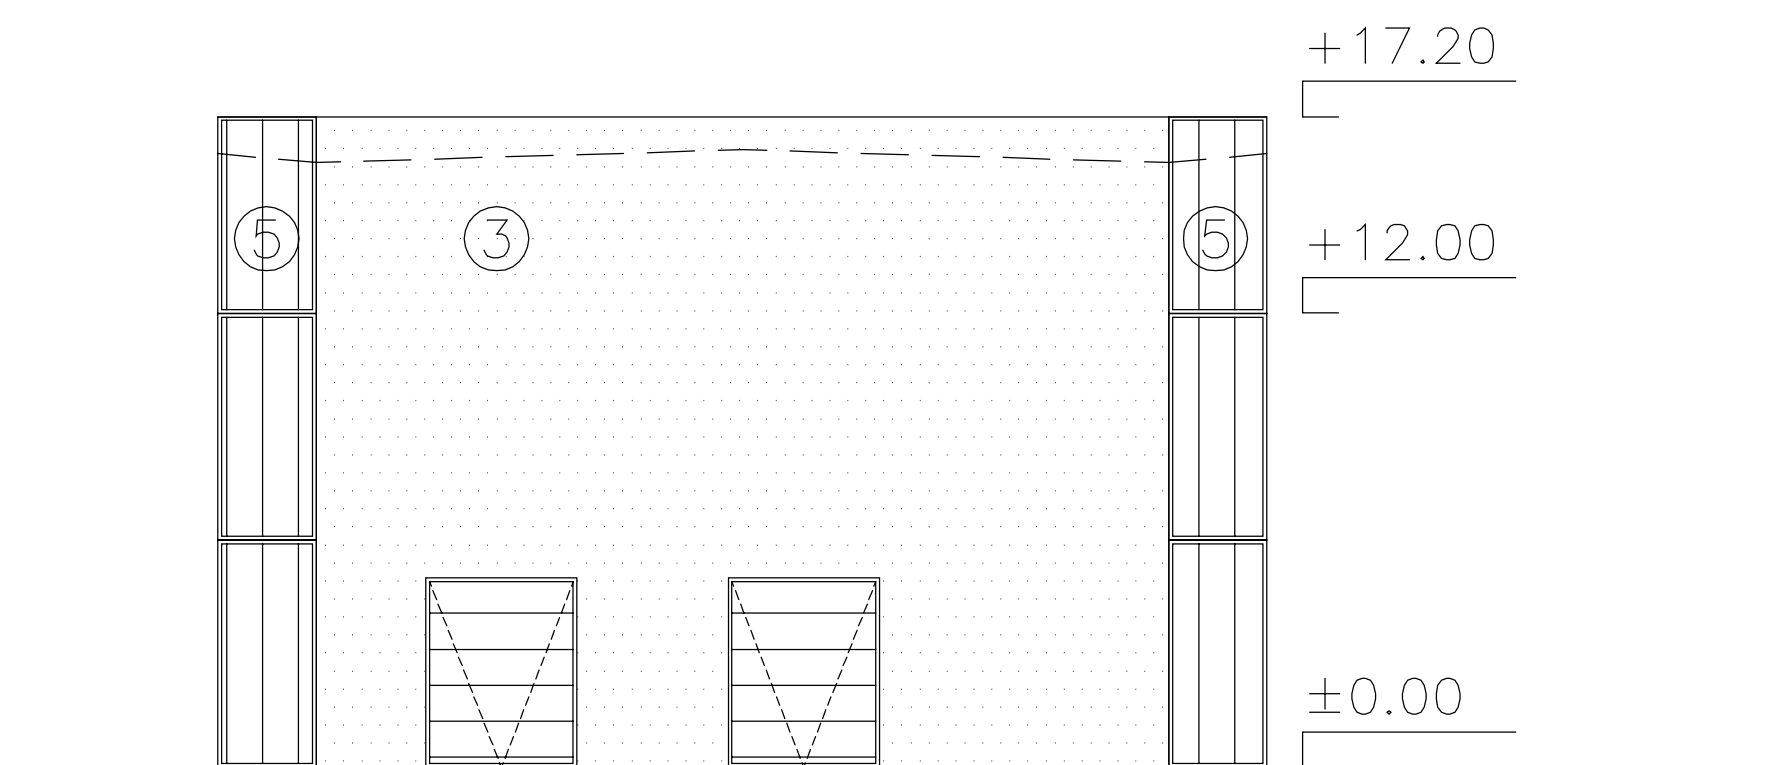

FACADE OUEST

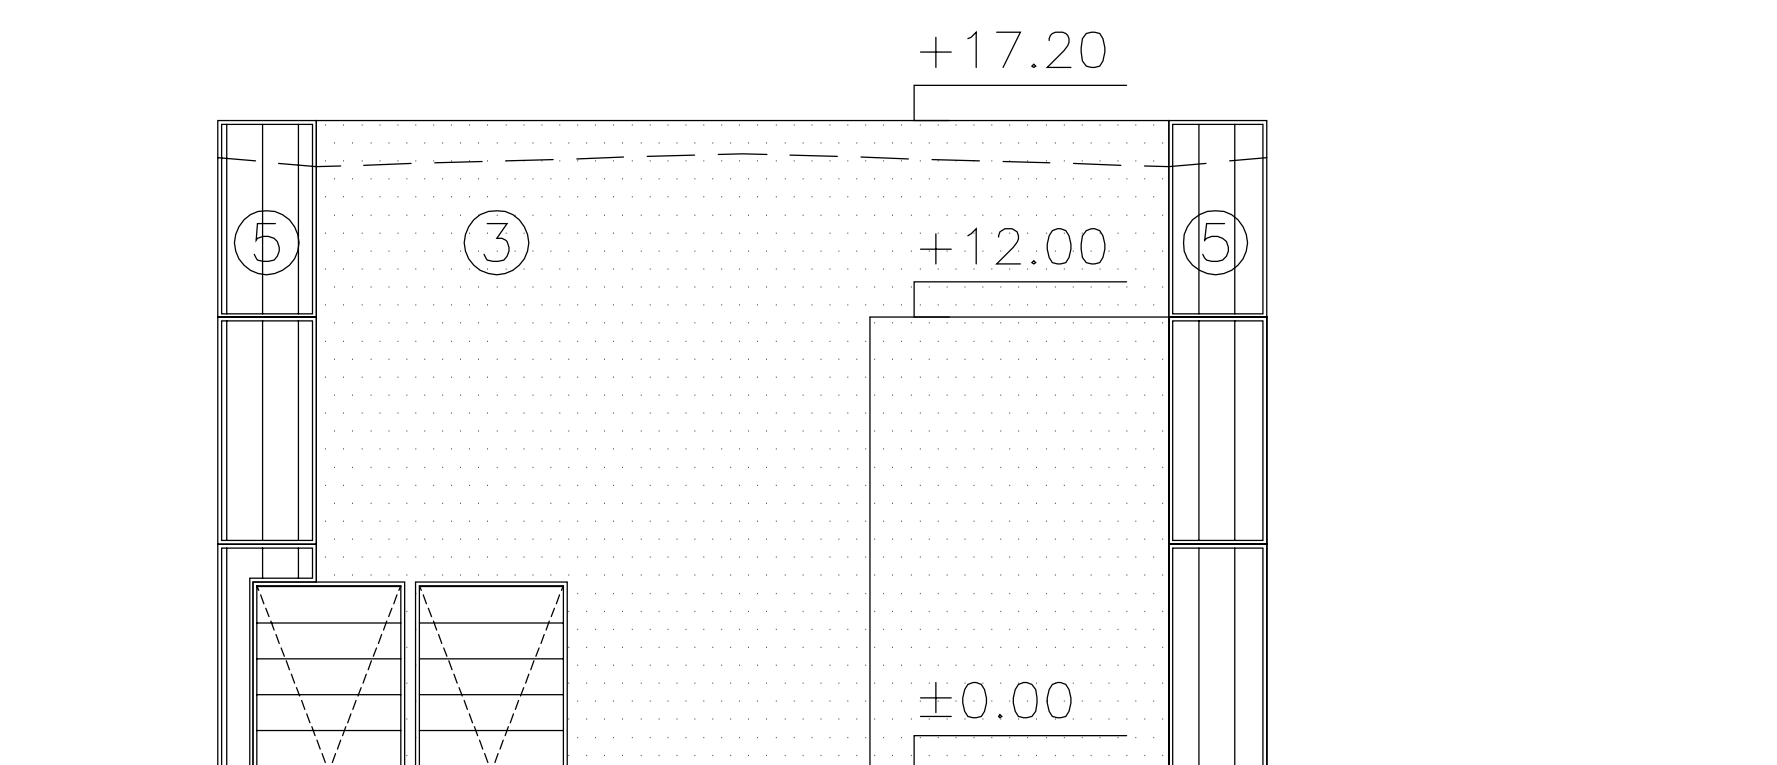

FACADE EST

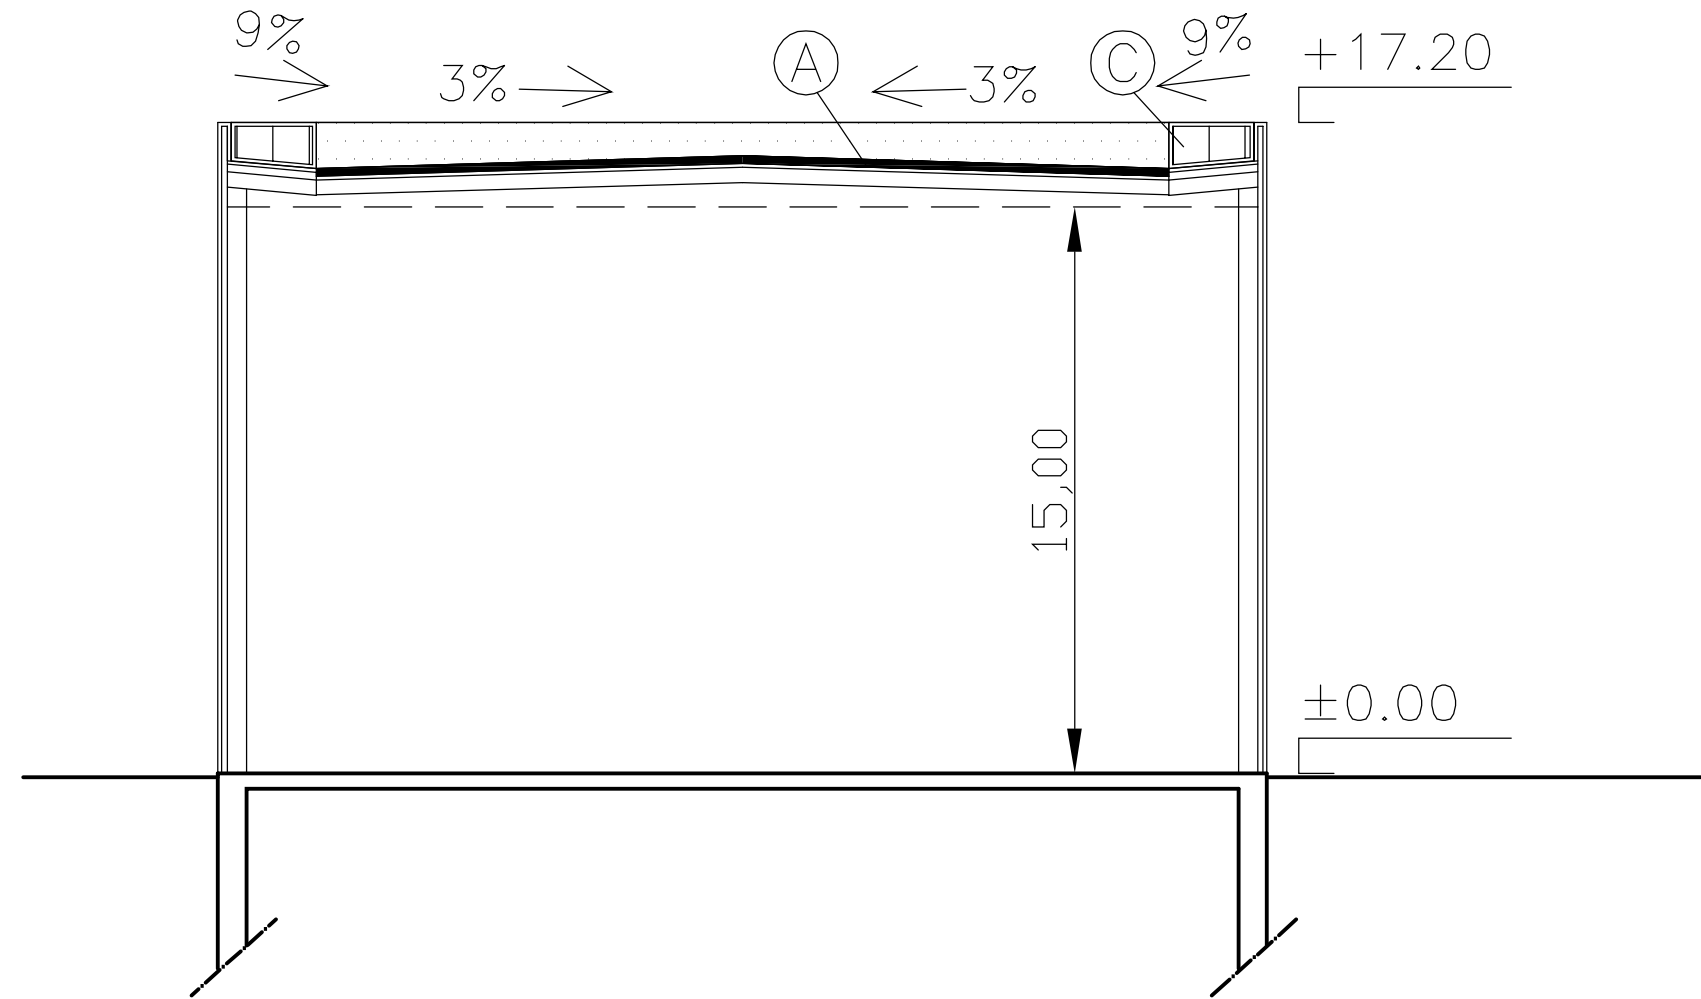

COUPE

LEGENDE MATERIAUX DE FACADE


- ① Panneaux à base de fibre de bois couleur naturelle
- ② Claustra bois couleur naturelle
- ③ Panneaux à base de fibre de bois couleur gris anthracite
- ④ béton brut finition soignée couleur naturelle
- ⑤ Polycarbonate Translucide
- ⑥ Bardage vertical Blanc cassé
- ⑦ Bardage horizontal Gris métallisé
- ⑧ Bardage plan Gris bleuté

LEGENDE MATERIAUX EN TOITURE

- ④ Etanchéité membrane PVC bacs de toiture
- ⑧ Complexe toiture végétalisée bacs de toiture
- ⑤ Polycarbonate Translucide
- ⑩ Etanchéité sur dalle béton
- Passerelle: plancher: bois et tôle perforée
- toitures: bacs polycarbonate et bois

NATURE DES SOLS

- ⑥ Plantations et Pelouses
- ⑨ Surfaces gravillonnées
- ⑪ Platelages bois
- ⑦ Voiries
- ① Surfaces bitumées

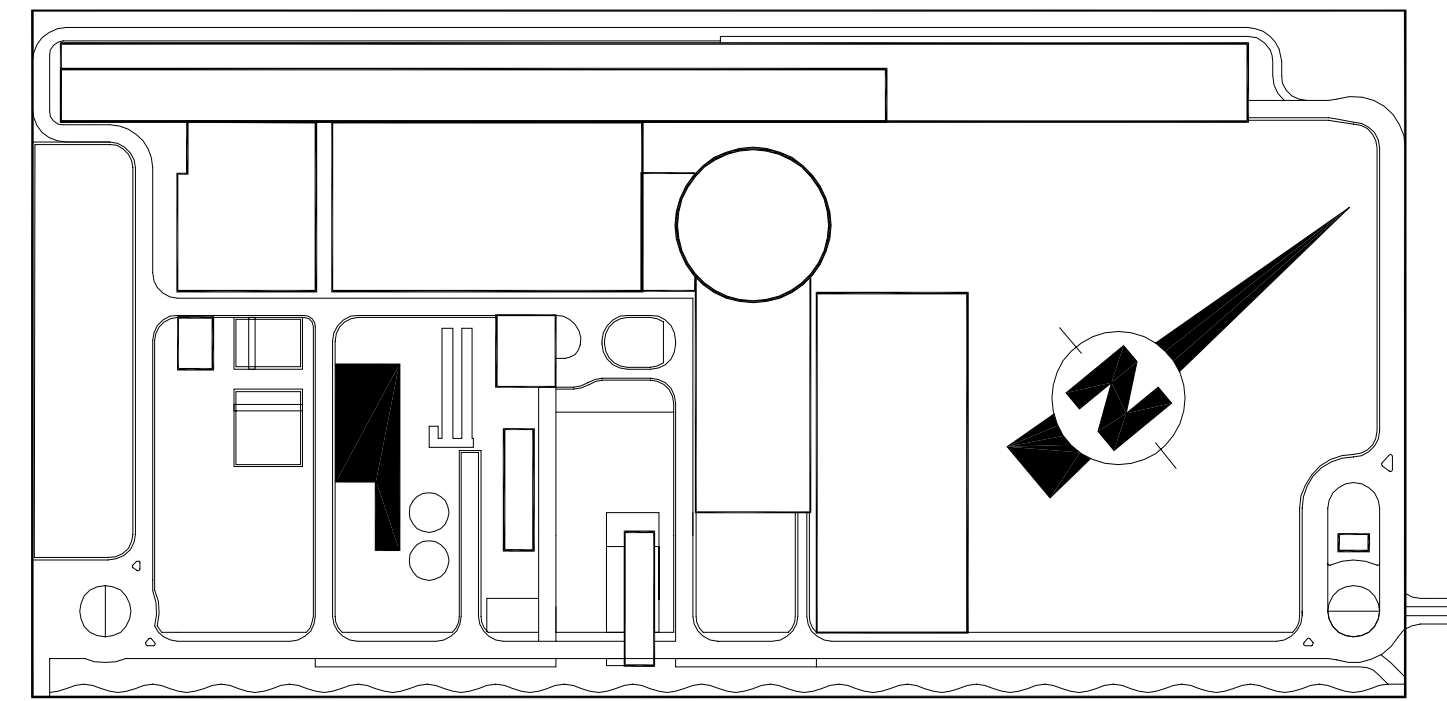

PROJET

Centre de traitement multifilières de déchets
ménagers avec valorisation énergétique
Port Autonome de Marseille - Fos S/Mer

Maître d'Ouvrage

EVERE

EVERE
1300, avenue Albert Einstein
BP 51
34 935 Montpellier cedex 09
France

Architecte Mandataire



S'pace Architectes Associés
111, Rue Molère
94200 Ivry Sur Seine
Tel:01 45 15 81 21
Fax:01 45 15 61 11
spacemarseille@blueholding.com

Architecte

Atelier **BRUNO MIRANDA**

Atelier Architecture Bruno Miranda
11 Avenue de la Capote
13010 Marseille
Tel: 04 91 78 94 96
Fax:04 91 25 67 94
Atelier-miranda@wanadoo.fr

±0.00 = 2.20NGF

N° du Document	Titre du Document			
S16	METHANISATION			
	Ech 1/200			
PHASE	DATE	MODIFICATIONS		IND. DATE
PC	28/07/05			