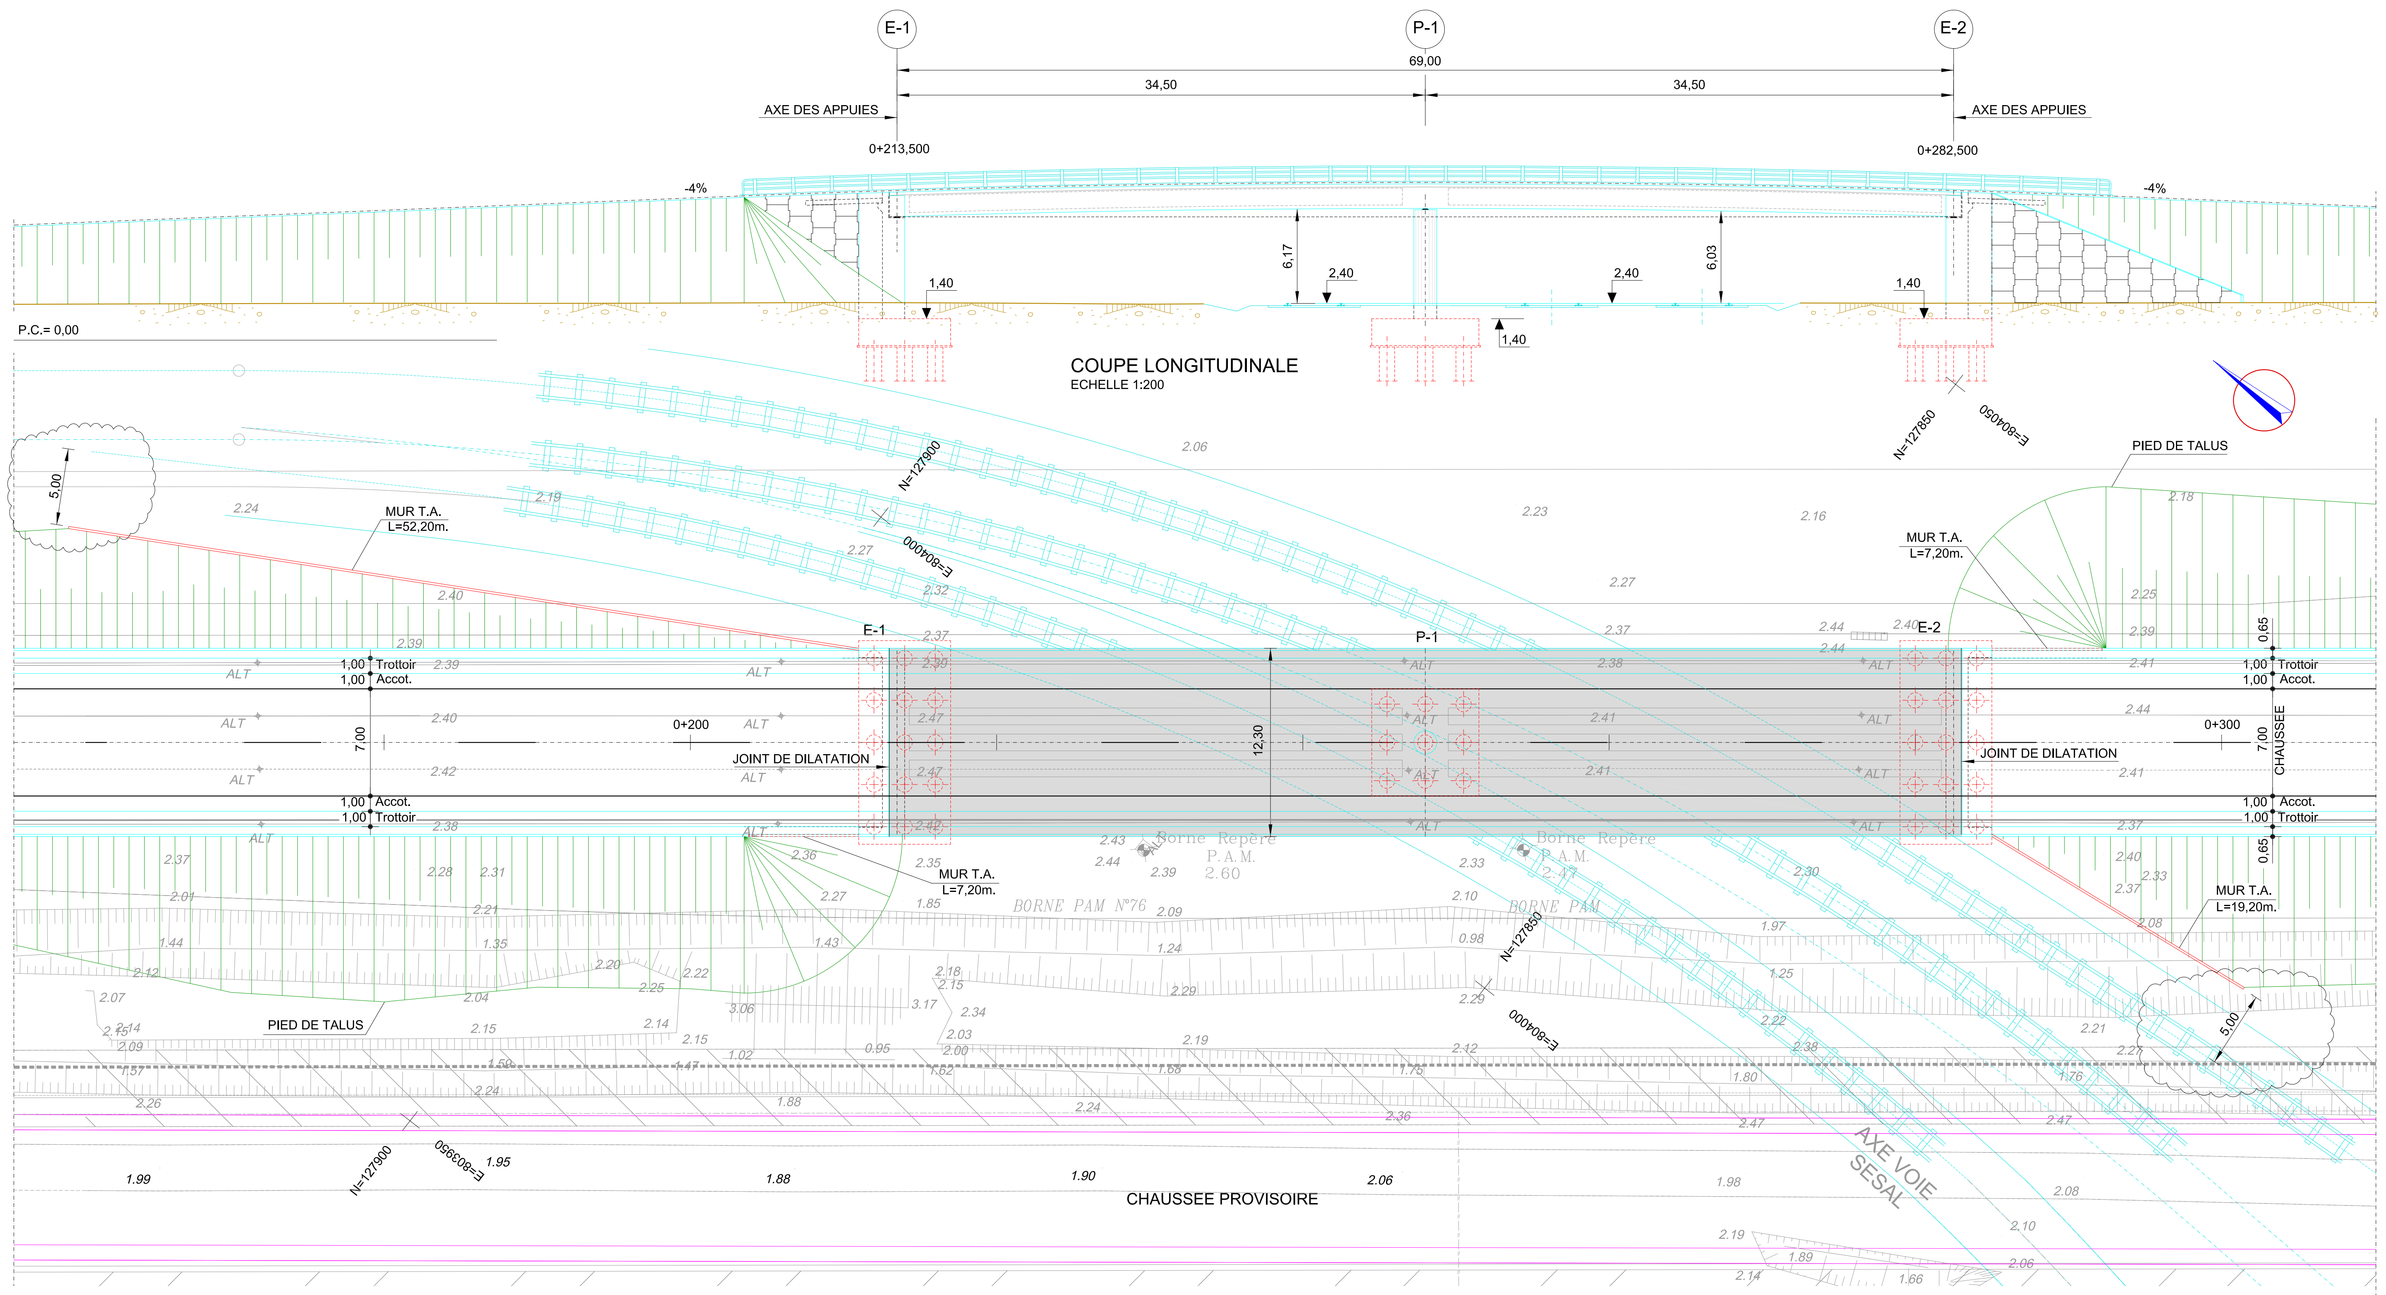

PLAN
ECHELLE 1:200

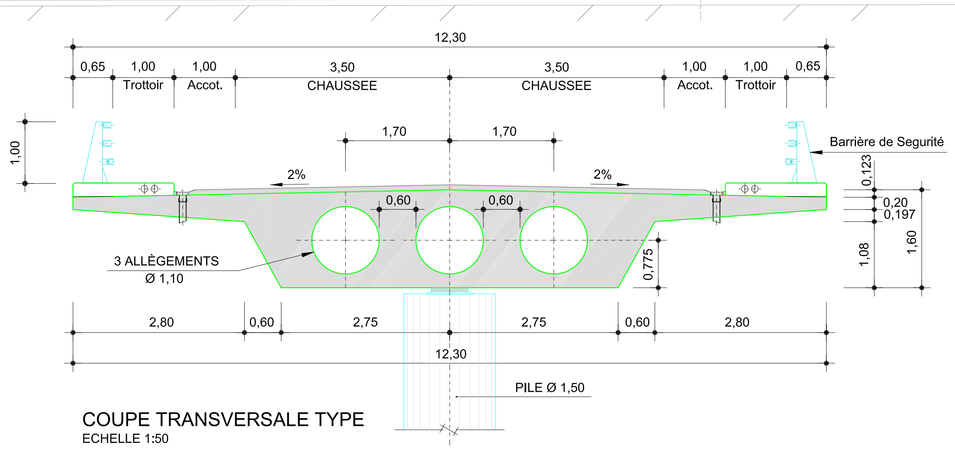

COUPE TRANSVERSALE TYPE
ECHELLE 1:50

Attention!

Dans l'espace objet, tous les éléments du dessin ne respectent pas l'échelle 1 unité de dessin = 1m.

Délégant MARSEILLE PROVENCE METROPOLE Les Docs Atrium 10.7 10, Place Joliette 13002 MARSEILLE	Assistant Technique du Délégant CABINET MERLIN Bureau de Marseille 171, bis chemin de la Madrague Bâtiment Acropolis 13002 MARSEILLE
Maître d'ouvrage délégataire EVERE Zone Industrielle de Fos sur Mer Route quai Minéralier Lieu Dit Caban Sud 13270 Fos sur Mer	Assistant Maître d'ouvrage URBASER ENVIRONNEMENT Zone Industrielle de Fos sur Mer Route quai Minéralier Lieu Dit Caban Sud 13270 Fos sur Mer
Architecte Mandataire S'pace Architectes Associés 111, Rue Molière 94200 IVRY Sur SEINE Tél. : 01.45.15.81.21 Fax : 01.45.15.61.11 spacemarseille@blueholding.com	Architecte Associé Atelier Architecture Bruno Miranda 11, Avenue de la Capelette 13010 MARSEILLE Tél. : 04.91.78.84.96 Fax : 04.91.25.67.94 Atelier-miranda@wanadoo.fr
Assistant Technique au Maître d'Ouvrage INGEVALOR 26, Chemin de la Forestière 69130 ECULLY Tél. : 04.72.18.95.50 Fax : 04.72.18.94.43 ingevalor.ecully@ingevalor.com	Contrôle Technique et Coordination SPS APAVE 8, Rue JJ Vermazz ZAC Saumaty-Léon BP 193 13322 MARSEILLE CEDEX 16 Tél. : 04.96.15.23.59 Fax : 04.96.15.23.96
Bureau d'Etude Génie Civil INTECSA-INARSA, S.A. Santa Leonor, 32 28037 MADRID - ESPAÑA Tel.: 0034.91.567.38.00 Fax: 0034.915.67.38.01	Sous-traitant

CENTRE DE TRAITEMENT MULTIFILIERES DE DECHETS MENAGERS AVEC VALORISATION ENERGETIQUE PORT AUTONOME DE MARSEILLE / FOS-SUR-MER

OUVRAGE DE FRANCHISSEMENT DE LA VOIE FERREE - STRUCTURE GENERALE

±0.00 = 2.20NGF

Nom du fichier: INT PON PG 0 007 C.dwg

Format: A0 — Echelle: 1/200ème

Ind.	Etabli par	Vérifié par	Approuvé par	Date	Objet de la révision
A	FN	PA	PA	08/04/2008	Première émission
B	FN	PA	PA	21/04/2008	Pieux; murs de soutènement; largeur tablier
C	FN	PA	PA	10/05/2008	Cotes et terre armée (T.A.)

Réf. Client						Statut
INT (Emetteur)	PON (Ouvrage du domaine d'application)	PG (Nature du document)	0 (Etat)	007 (Numéro chrono)	C (Rév.)	AVS