


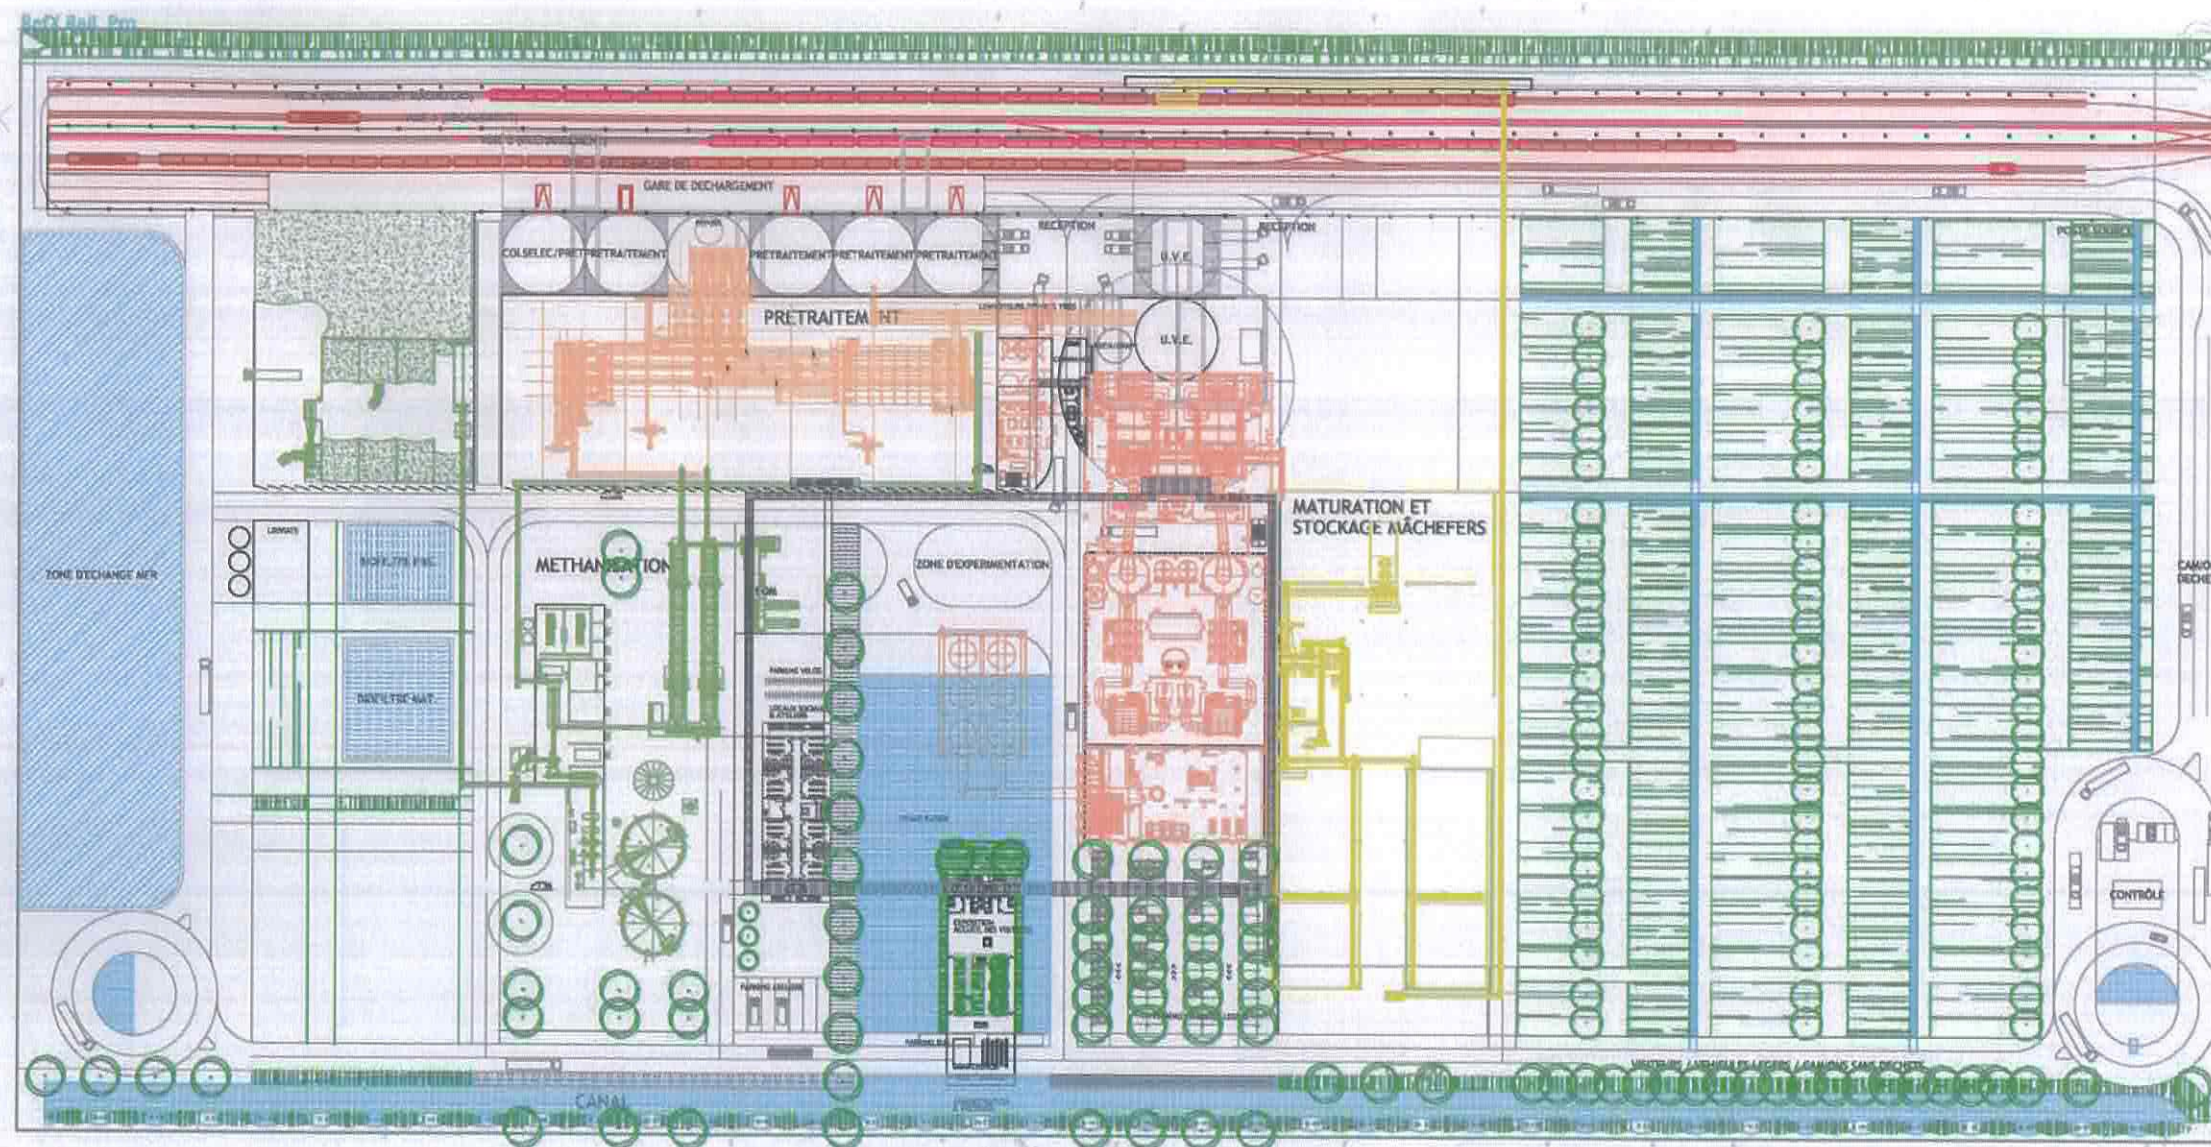


0 5 15 30 50m

ORGANISATION DE L'INSTALLATION

NIVEAU + 7.50

TRANCHE FERME

REVISION	DATE	MARQUE	MODIFICATION	NOM
 VALORGA INTERNATIONAL				
PROJET	REFERENCE	DATE	ARCHIVES	TITRE PROJET
GENIE				APC N° 2004/42-DELEGATION DE SERVICE PUBLIC-CONCEPTION, FINANCEMENT, REALISATION ET EXPLOITATION D'UN ENSEMBLE DE TRAITEMENT DES DECHETS COMPRENANT EN PARTICULIER UNE UNITE DE TRAITEMENT THERMIQUE AVEC VALORISATION ENERGETIQUE D'UNE CAPACITE NOMINALE DE 300.000 T/AN.
VERIFICATION				TITRE DESSIN
				IMPLANTATION GENERALE VUE EN PLAN
ECHELLE	1:1000	DT	18944	PROJET N°
DATE	OCTOBRE, 2004	FECHER	2004/16/073	DESSIN N°
				SC-10-01

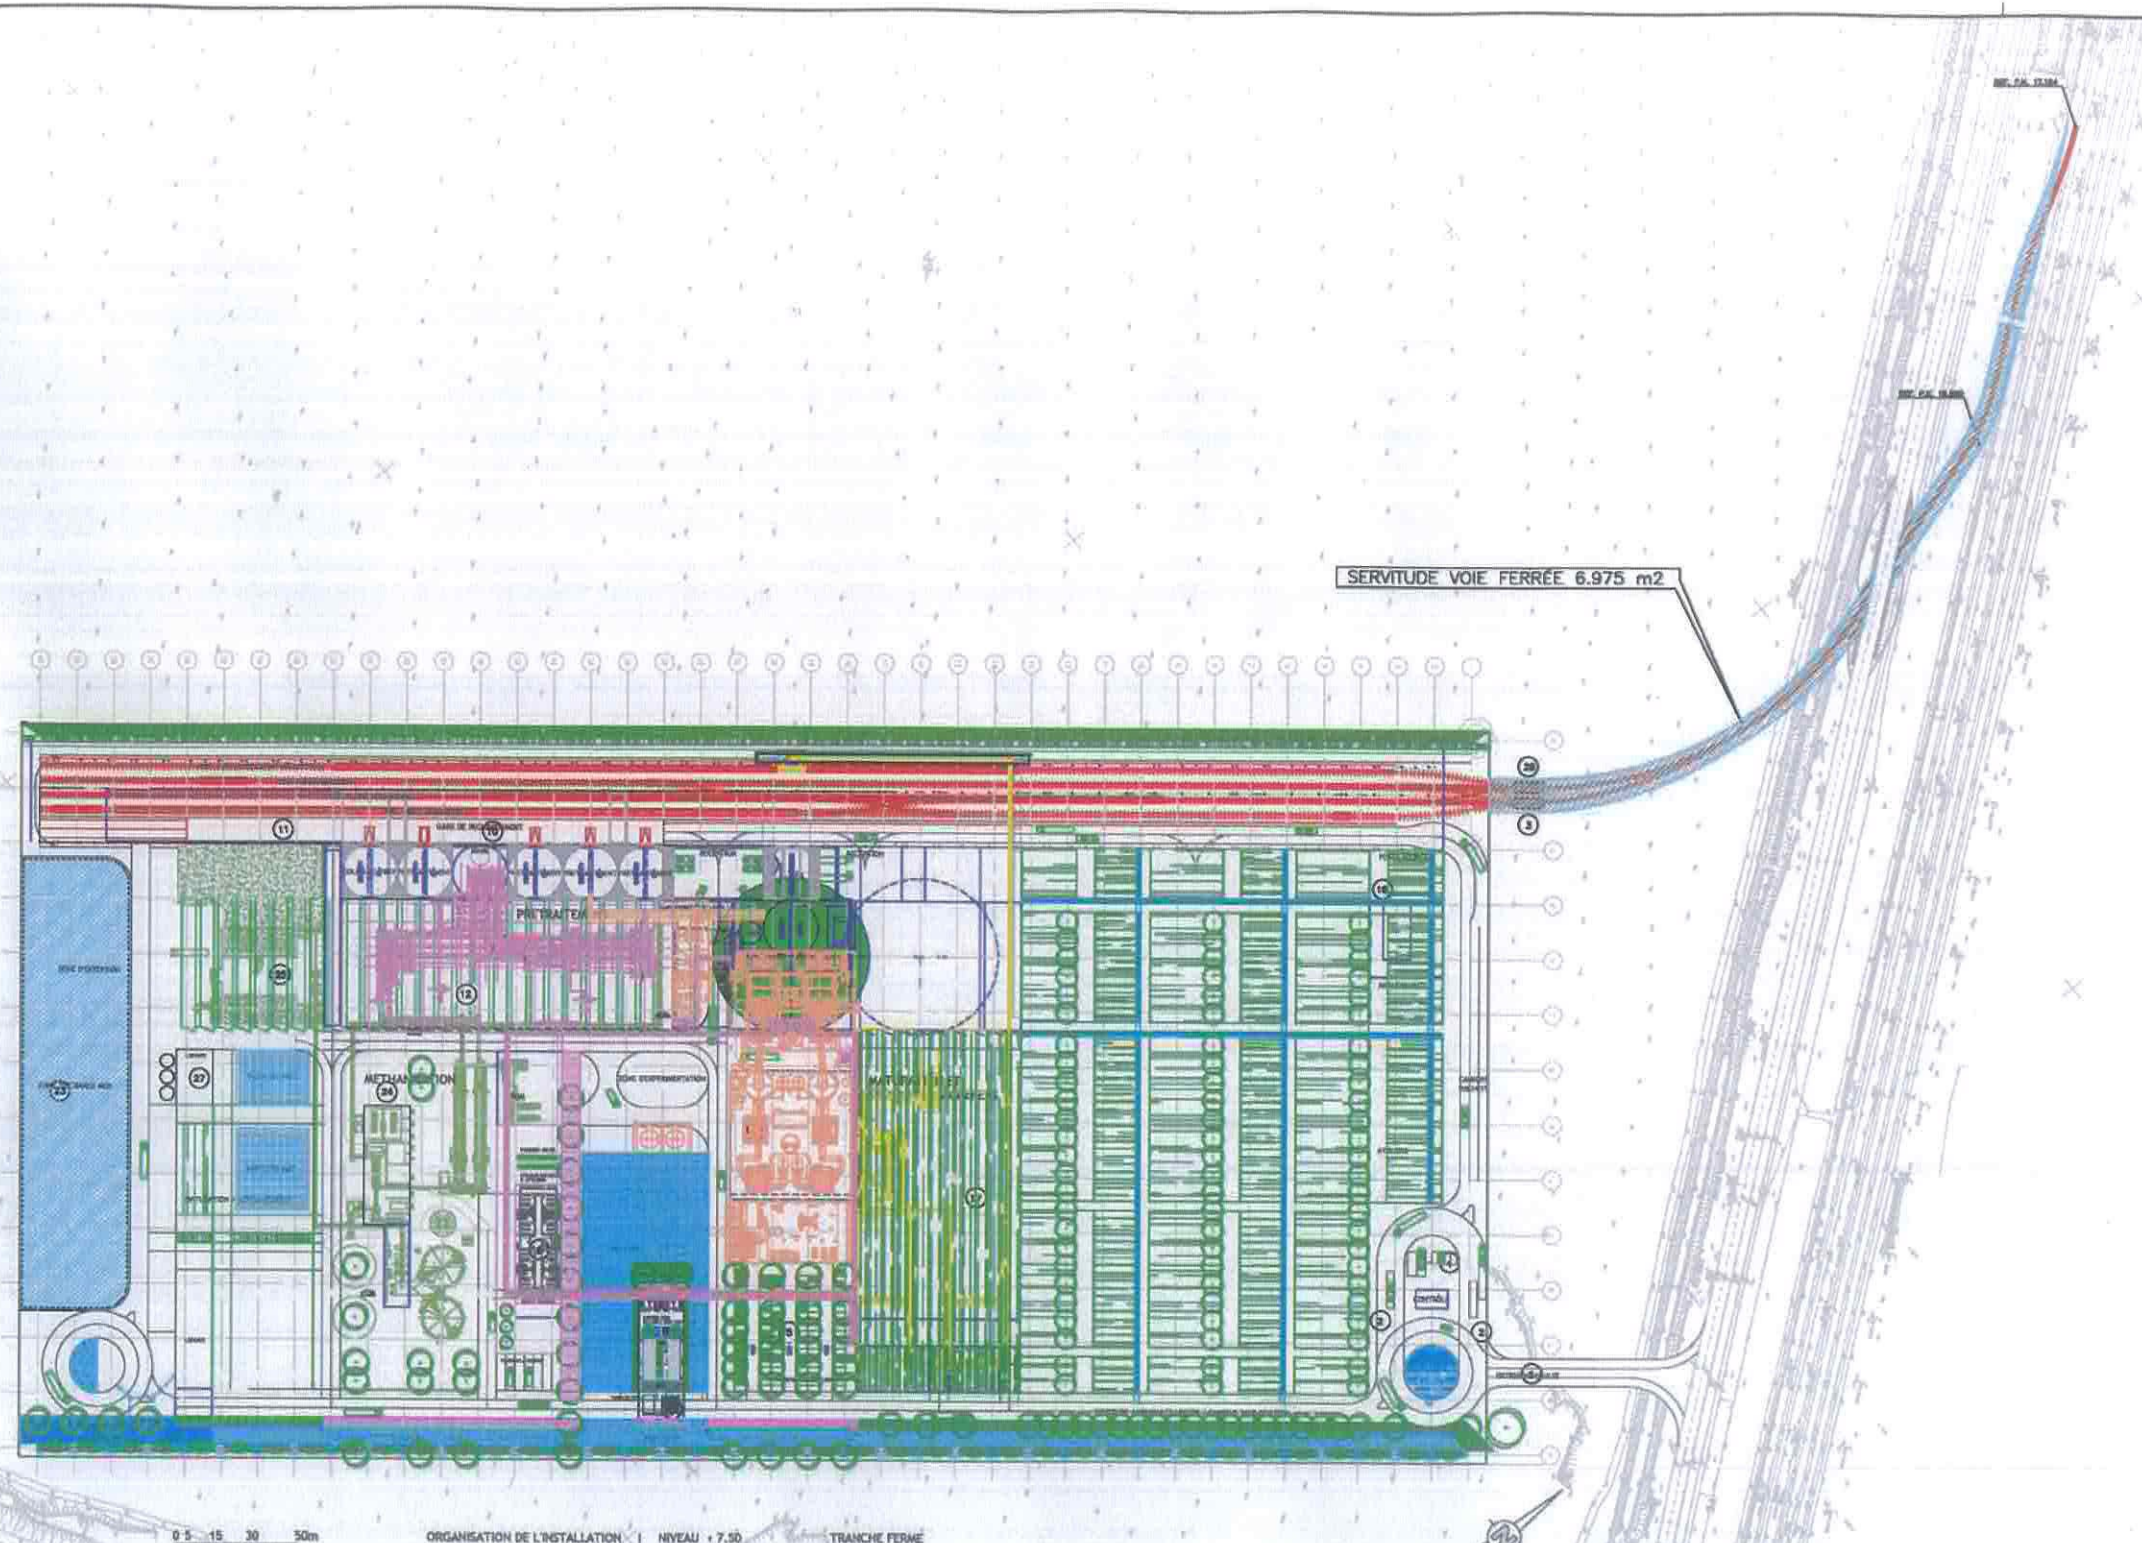

REVISION	DATE	MARQUE	MODIFICATION	NOM

			
VALORGA INTERNATIONAL			
PROJET	REFERENCE	DATE	REVISEUR
DESIGN			
VERIFIE			
TITRE PROJET : APPC N° 2004/42-DELEGATION DE SERVICE PUBLIC-CONCEPTION, FINANCEMENT, REALISATION ET EXPLOITATION D'UN ENSEMBLE DE TRAITEMENT DES DECHETS COMPRENANT EN PARTICULIER UNE UNITE DE TRAITEMENT THERMIQUE AVEC VALORISATION ENERGETIQUE D'UNE CAPACITE NOMINALE DE 300.000 T/AN.			
TITRE DECHET : RACCORDEMENT FERROVIAIRE VUE EN PLAN			
ETHELLE :	1:1500	D.T.	18944
DATE :	OCTOBRE, 2004	TRONC :	2004/16/073
		PROJET N°	18-VF-DD
		SECTION N°	