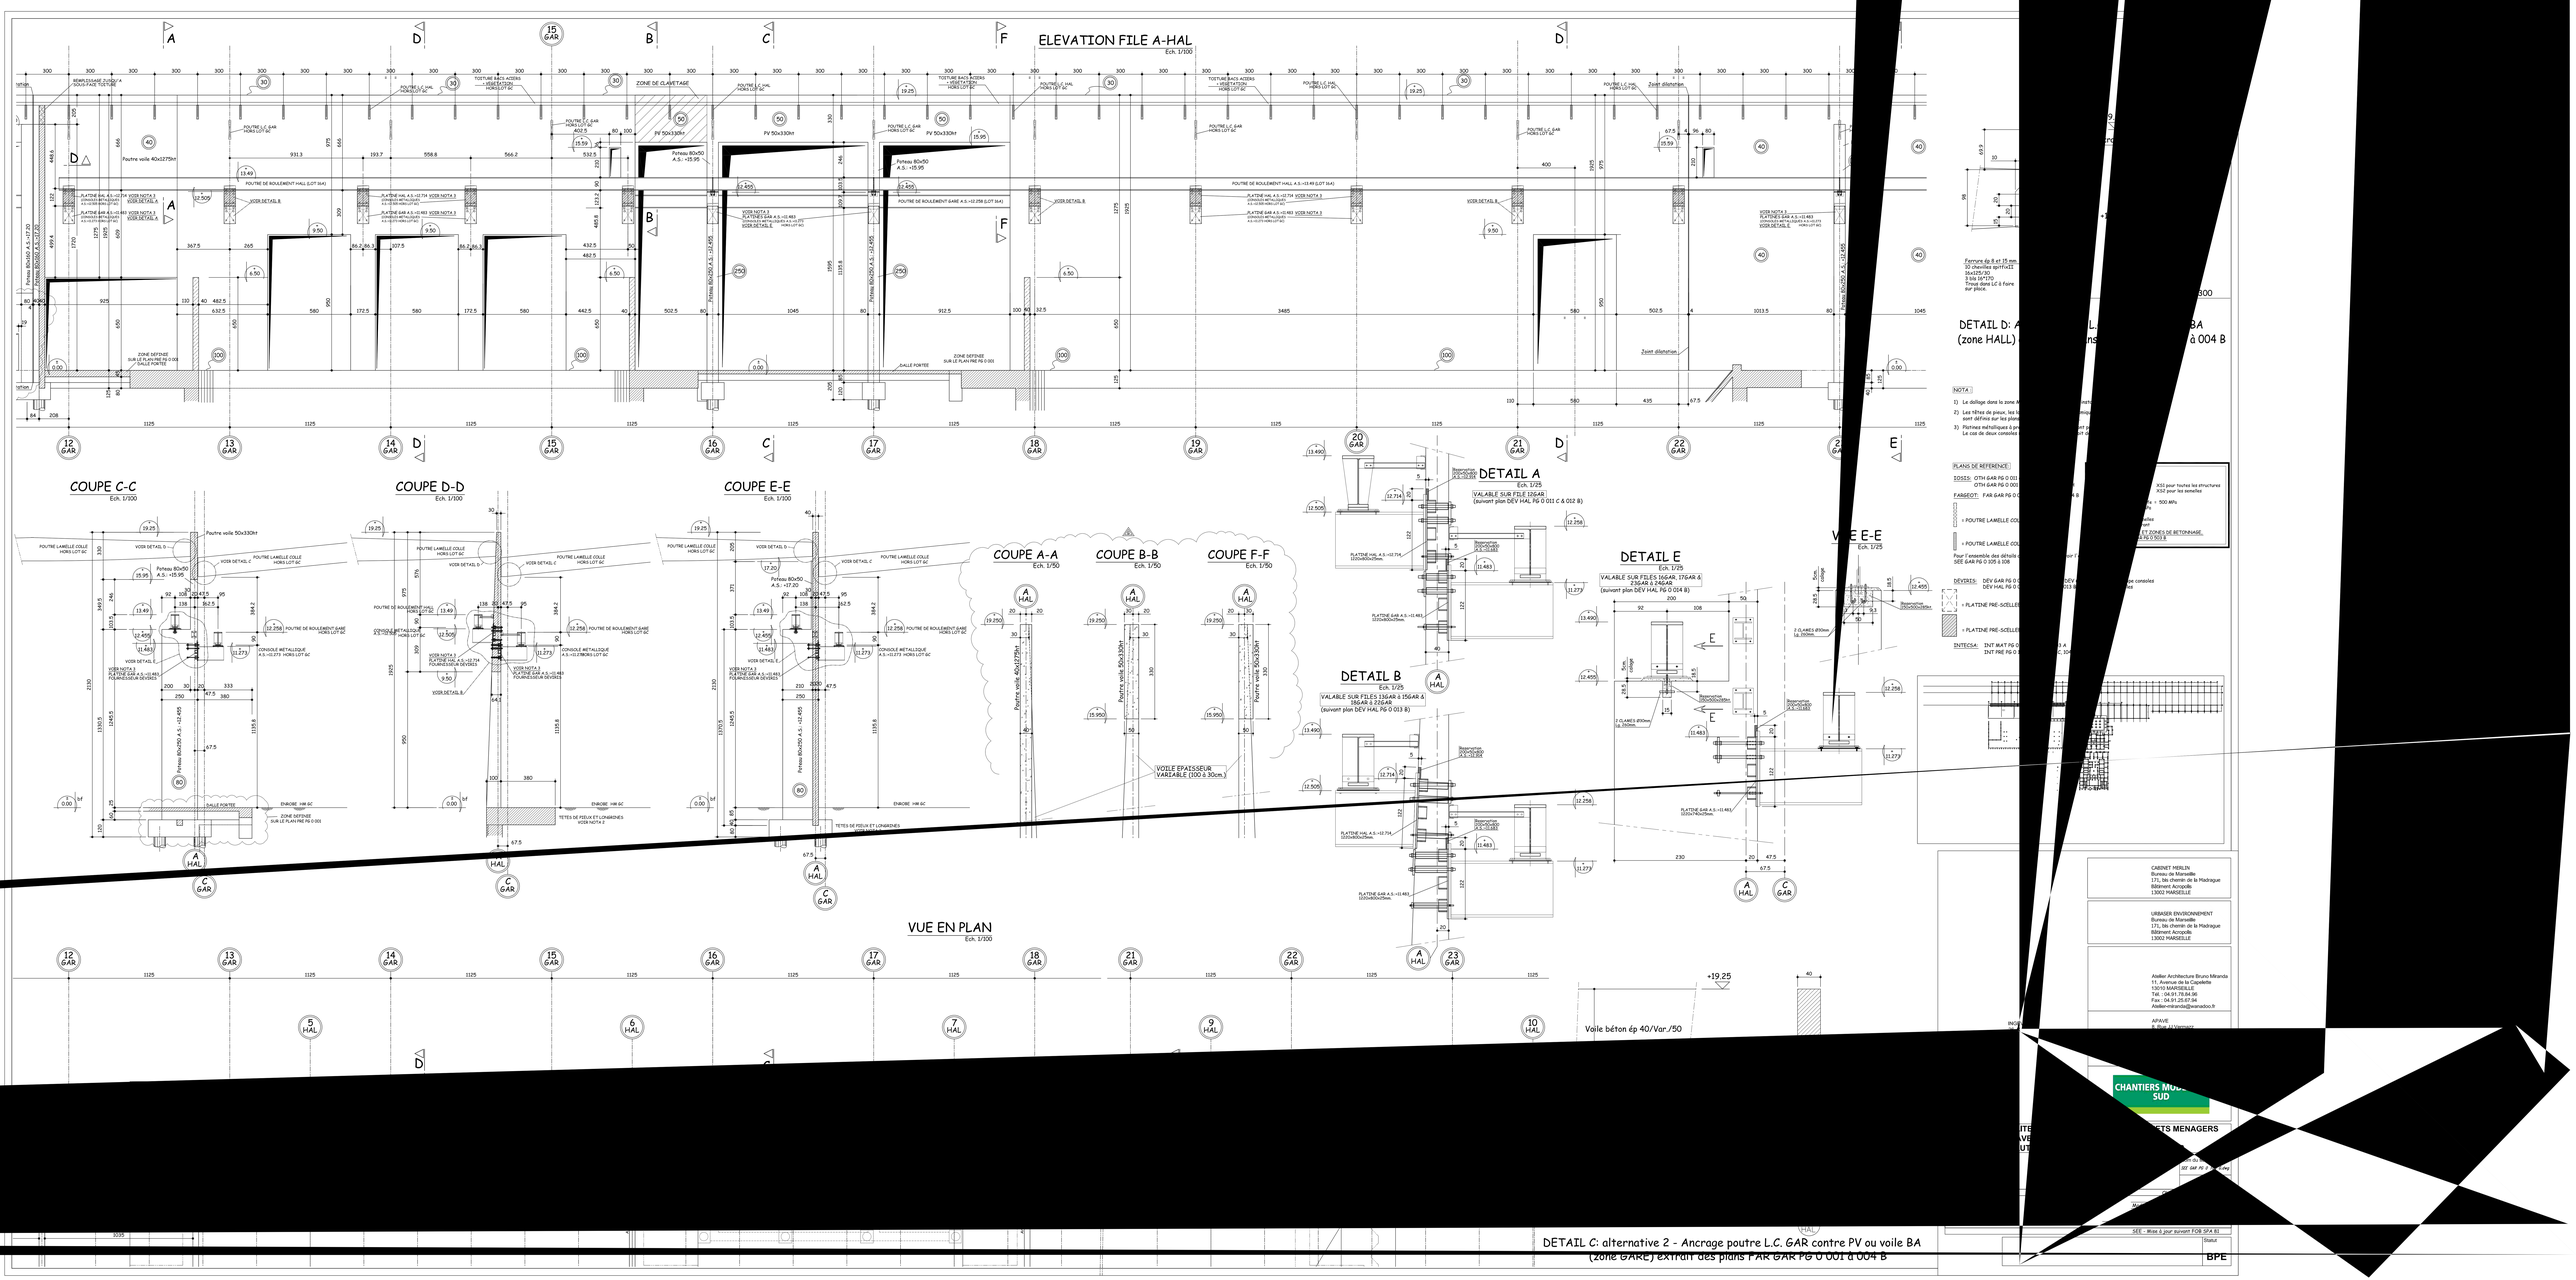

DETAIL C: alternative 2 - Ancrage poutre L.C. GAR contre PV ou voile BA
(zone GARE) extrait des plans FAR GAR PG 0 001 à 004 B