




BOSSAGE VOILE COURANT

ferrillage

HA 25 e=15 ou 18 selon les niveaux

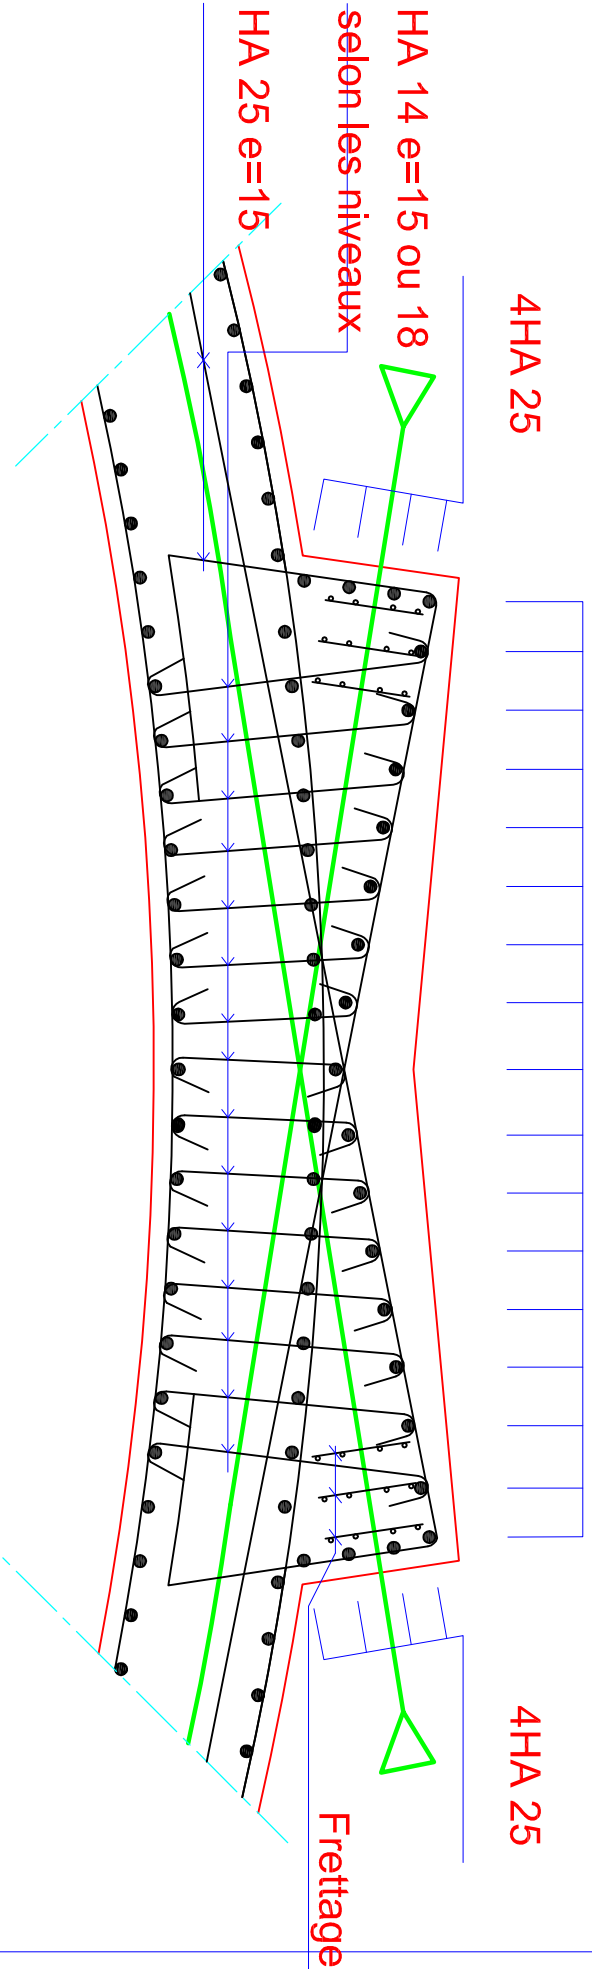

ferrillage voile ep 30

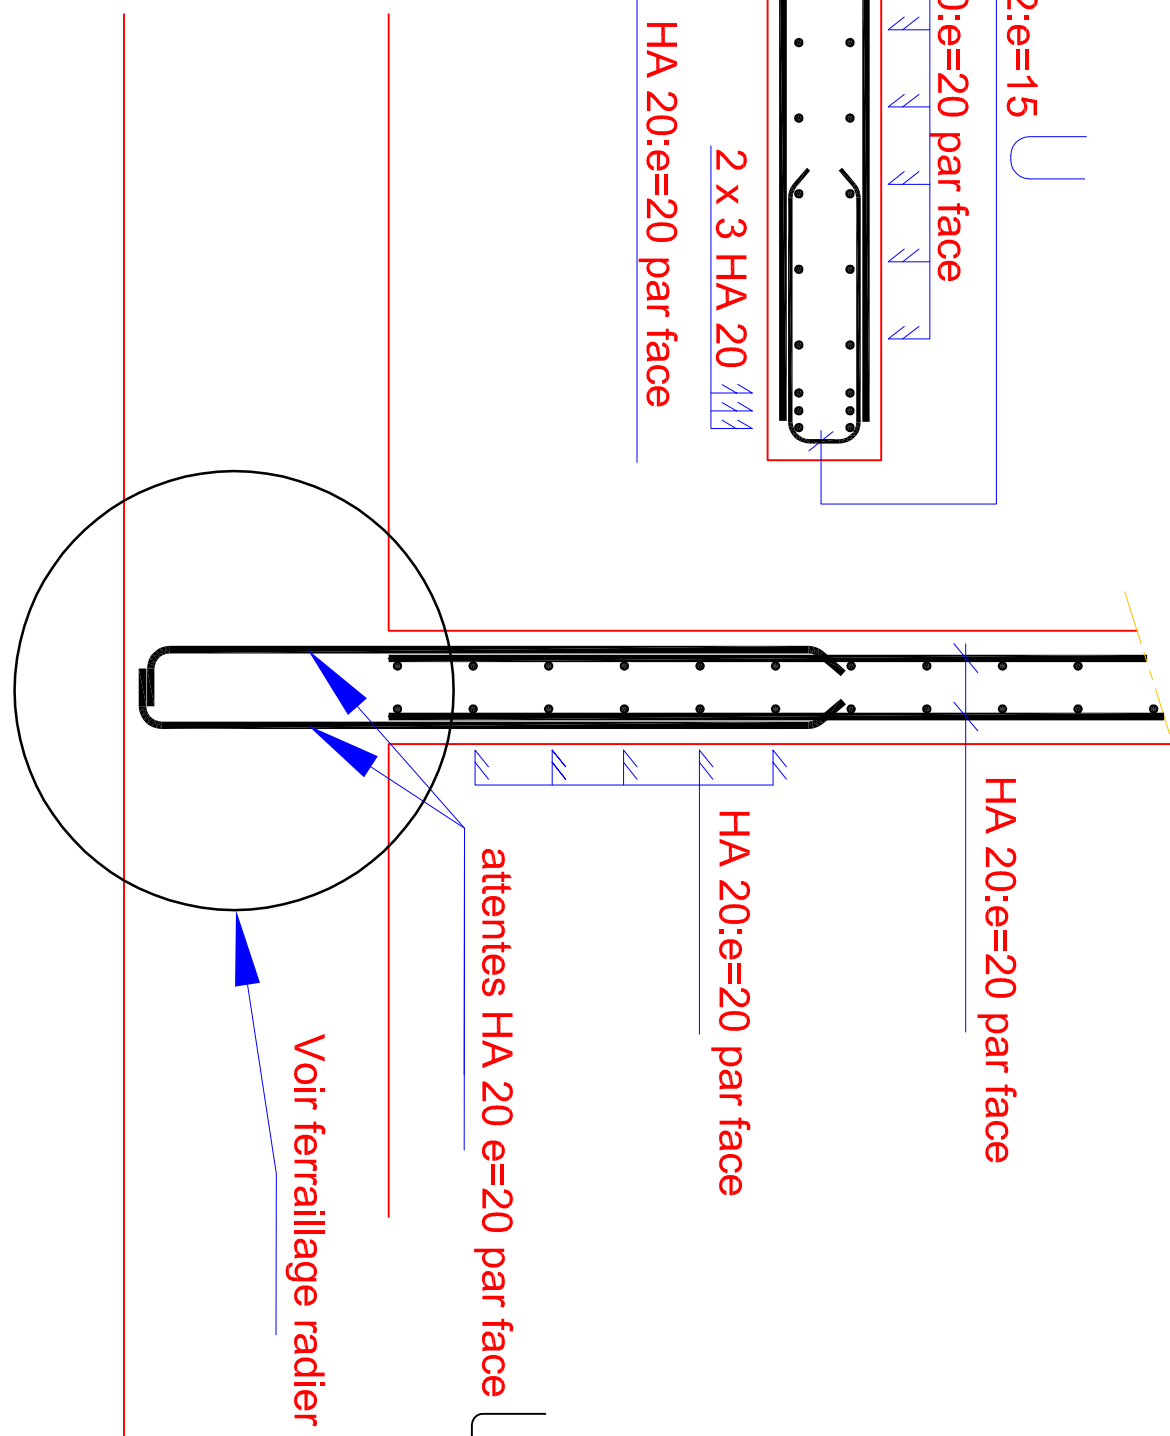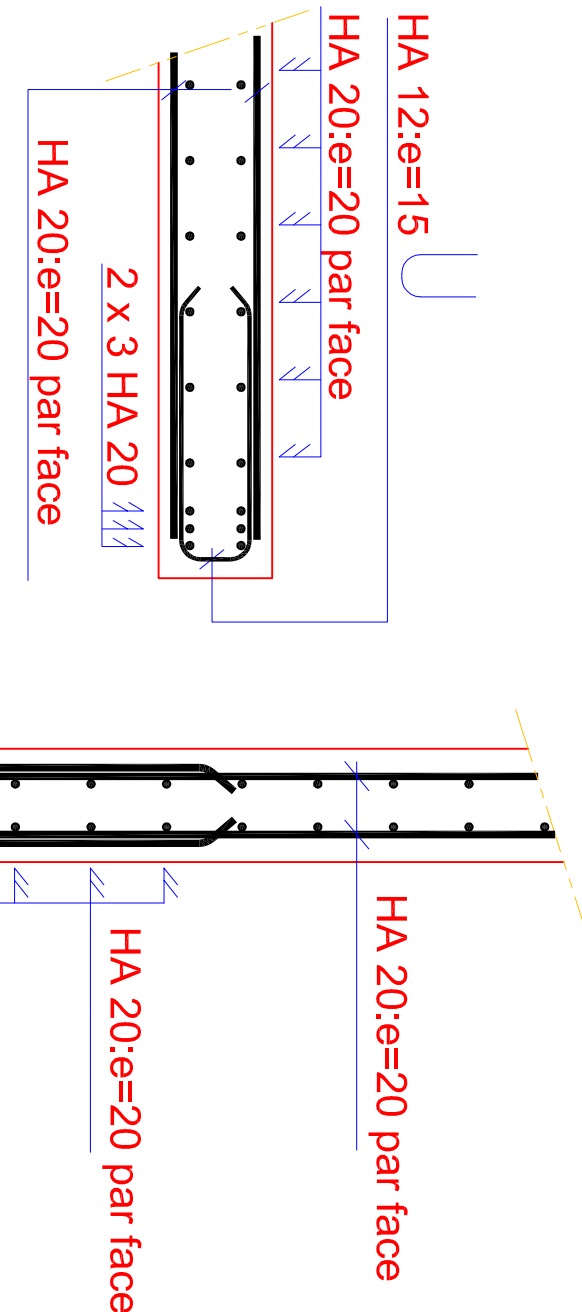

Nota 1: Enrobage des aciers passifs : 5cm

ACIER DE PRECONTRAINTE

Cable :
Section du cable
Classe
Fm = Charge de rupture garantie
279kN
0,8 x Fm

Nota : Les cotes et dimensions des réinforcements figurant sur ce plan sont issues des plans de base

Liste des plans de references		
N° du Document	Ind	Emetteur
VAL MET PG 0 300	C	Valorga
VAL MET PG 0 304	D	Valorga
VAL MET PG 0 305	E	Valorga
VAL MET PG 0 306	C	Valorga
VAL MET PG 0 309	A	Valorga