DETALLE N°8 ALIVIADERO S1
ESCALA 1:20

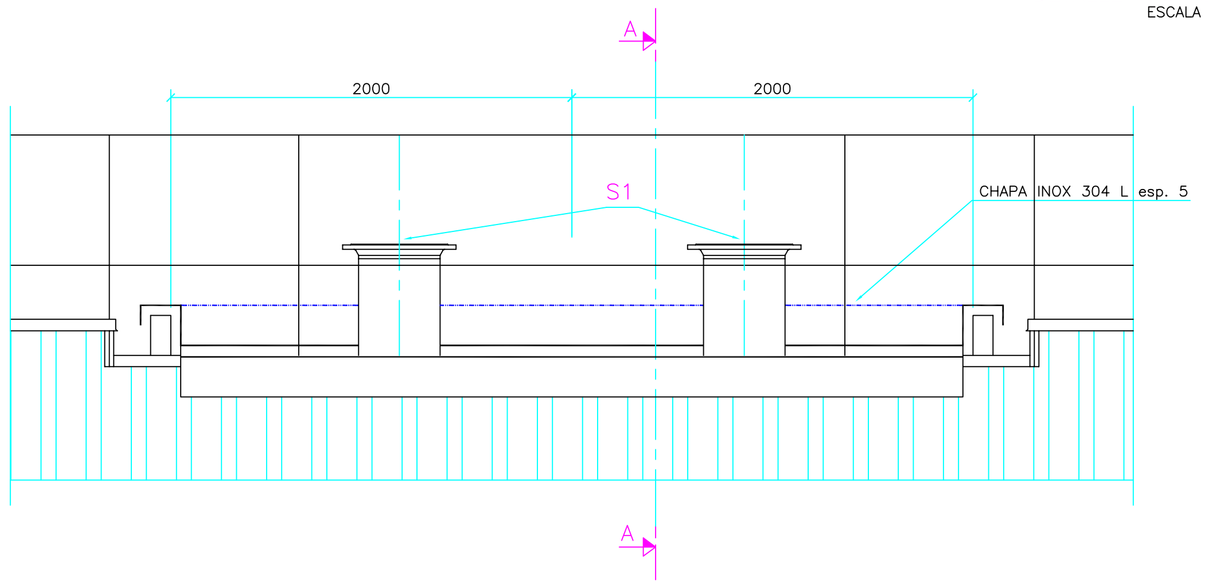

SECCION AA

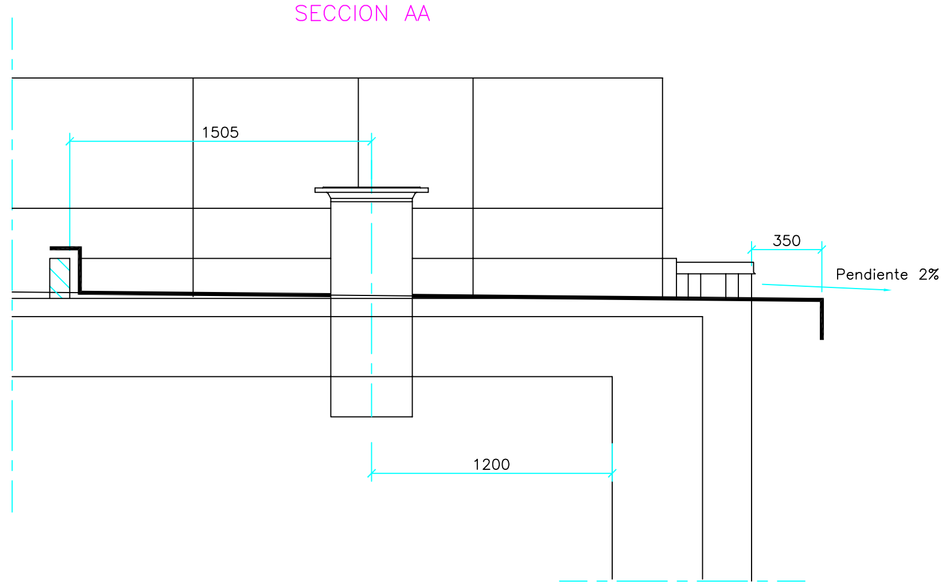

DETALLE N°14 DE INYECTOR
ESCALA 1:1

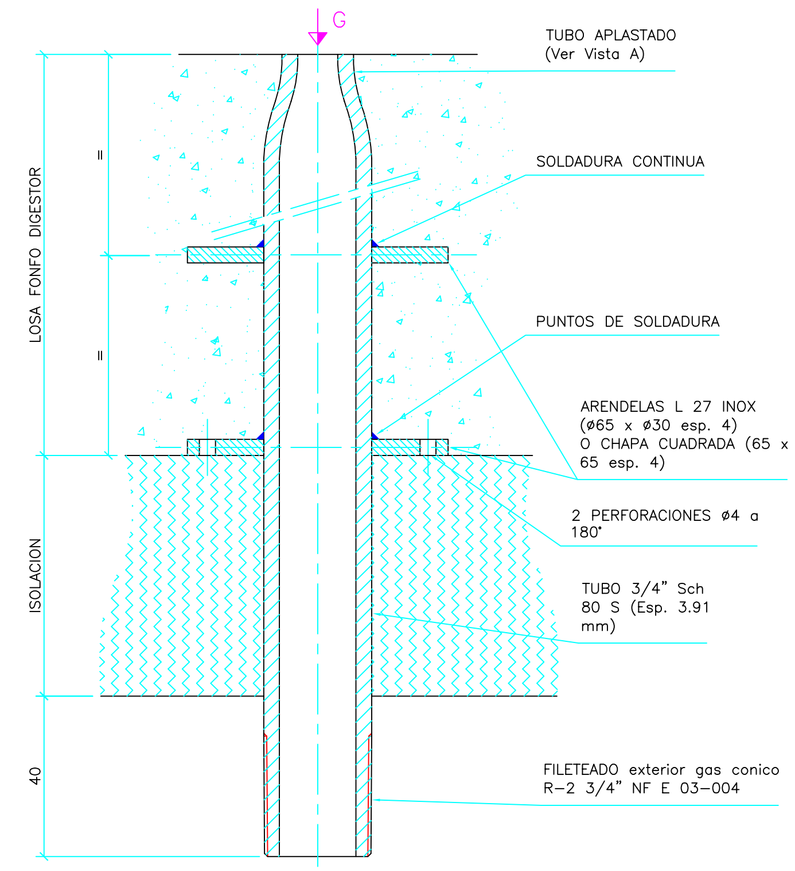

Vista G

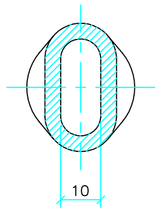

MATERIAL : Z2 CND 17.12
(316 L)

DETALLE N° 9 SOPORTE TUBERIA BIOGAS
ESCALA 1:20

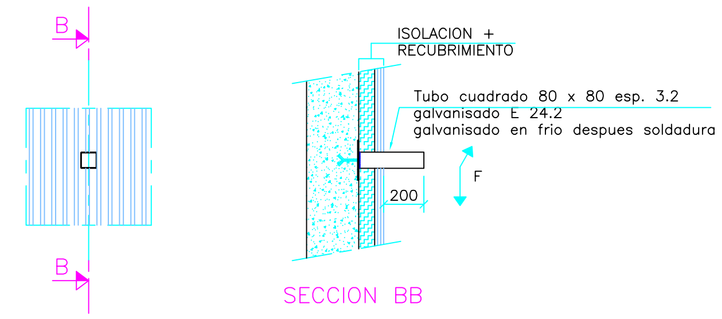

SECCION BB

F maxi sobre soporte :
Peso tubería / numero soporte + Viento según zona región / numero soporte

Tubería DN 200 : Peso medio/m ~16 kg
Funcionamiento : biogas a presión 0 / 20 mb

DETALLE N°10 BAJADA B4-B5
ESCALA 1:20

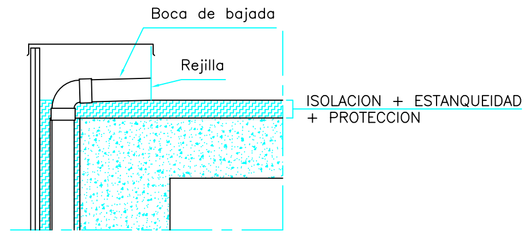

DETALLE N°13 ISOLACION CUBIERTA DEL TECHO
ESCALA 1:20

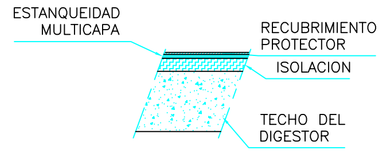

DETALLE N°12 MACIZO EN TECHO REF. M2
ESCALA 1:20

SECCION EE

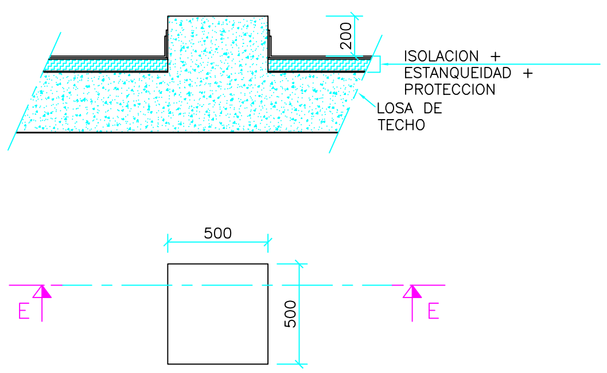

DETALLE N°11 MACIZO EN TECHO REF. M1
ESCALA 1:20

SECCION DD

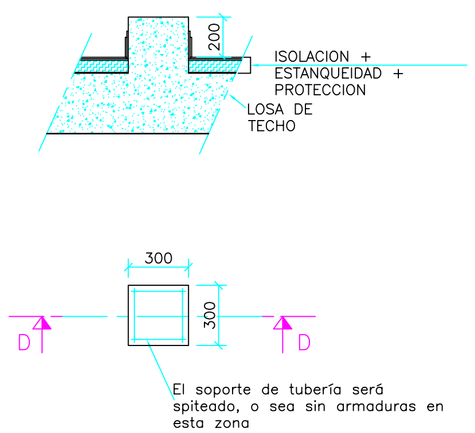

DETALLE N°15 MACIZO EN TECHO REF. M3
ESCALA 1:20

SECCION DD

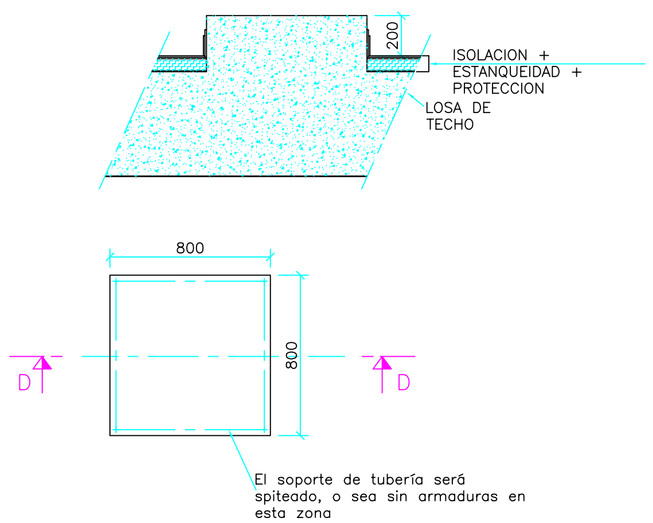

6	Rosa	Rechina	18-02-2003	COMENTARIOS VALORGA INTERNACIONAL	Petersen
5	Rosa	Rechina	13-12-2002	DESDOBLE DE GC004 , PASATUBOS	Petersen
4	Rafael	J.L. Bellod	25-06-2002	PLANTA PILOTO, DETALLE 2 Y M3	Petersen
3	Rafael	J.L. Bellod	29-05-2002	MODIFICACION GENERAL	Petersen
2	Rafael	J.L. Bellod	09-05-2002	TITULO DE PLANO	Petersen
1	Rafael	J.L. Bellod	06-05-2002		Petersen

VARIAS

DIGESTORES / DIGESTEURS / DIGESTERS
PLANO DE FABRICACION DE ELEMENTOS DE ANCLAJE Y PASAMUROS
PLAN DE FABRICATION D`INSERTS & PIQUAGE
FABRICATION PLAN OF ANCHOR ELEMENTS AND TUBES IN WALLS

0000 GC 000 0000 04B 6

A1

Xréf L:\PROYECTO\P-0201 DIGESTORES EN BARCELONA\P_CONSTRUCTIVO\PLANOS\2003-02-18_PLANOS\sello.dwg