



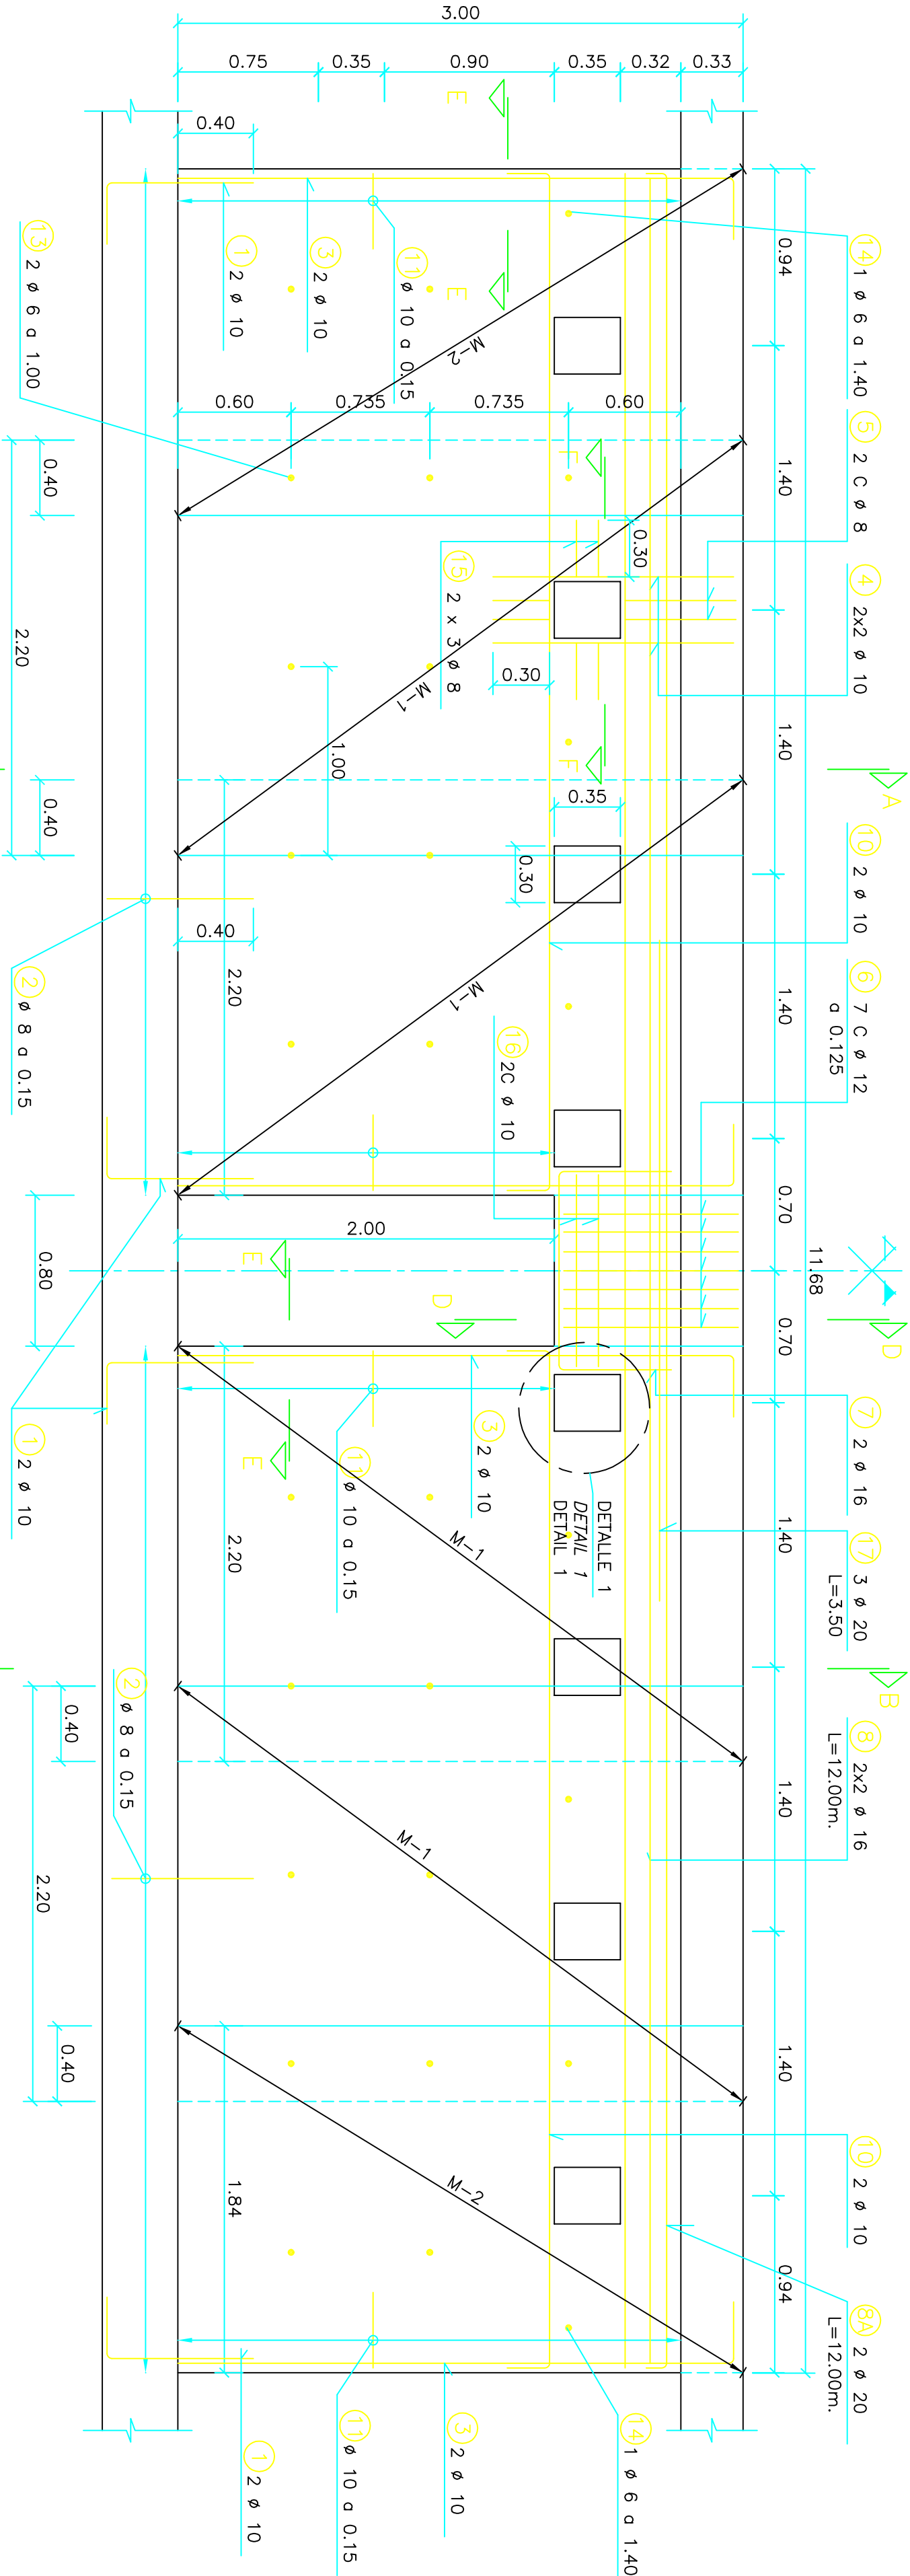


ALZADO MURO-4 (ARMADURAS)
ELEVATION VOILE-4 (ARMATURES)
WALL-4 ELEVATION (REINFORCEMENT)

ESCALA 1:25
Echelle 1:25
SCALE 1:25

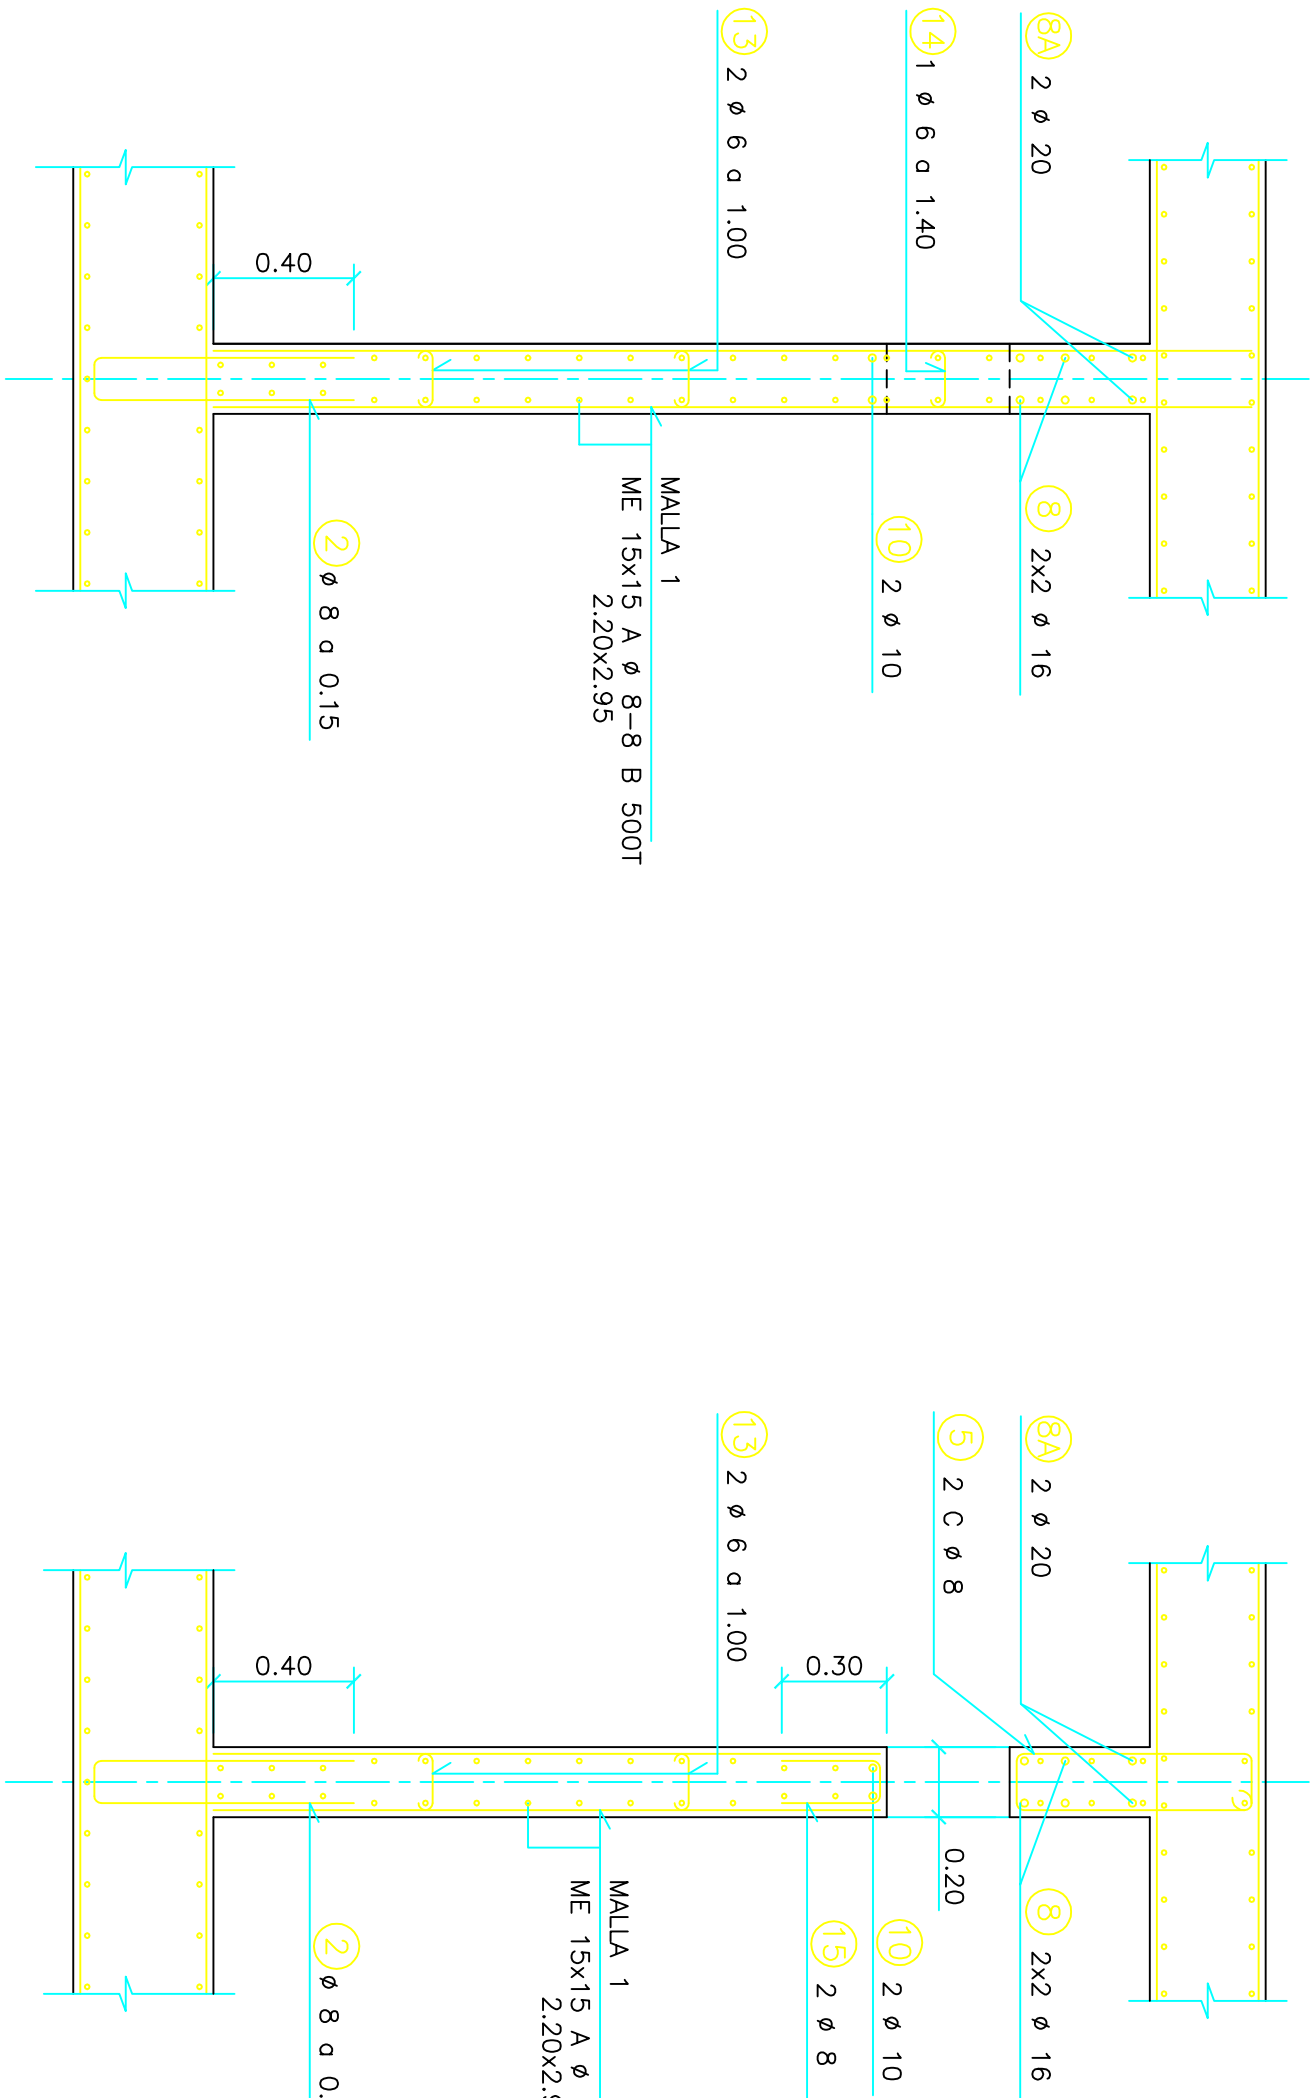


SECCION A-A (ARMADURAS)
COUPE A-A (ARMATURES)
SECTION A-A (REINFORCEMENT)

ESCALA 1:20
Echelle 1:20
SCALE 1:20

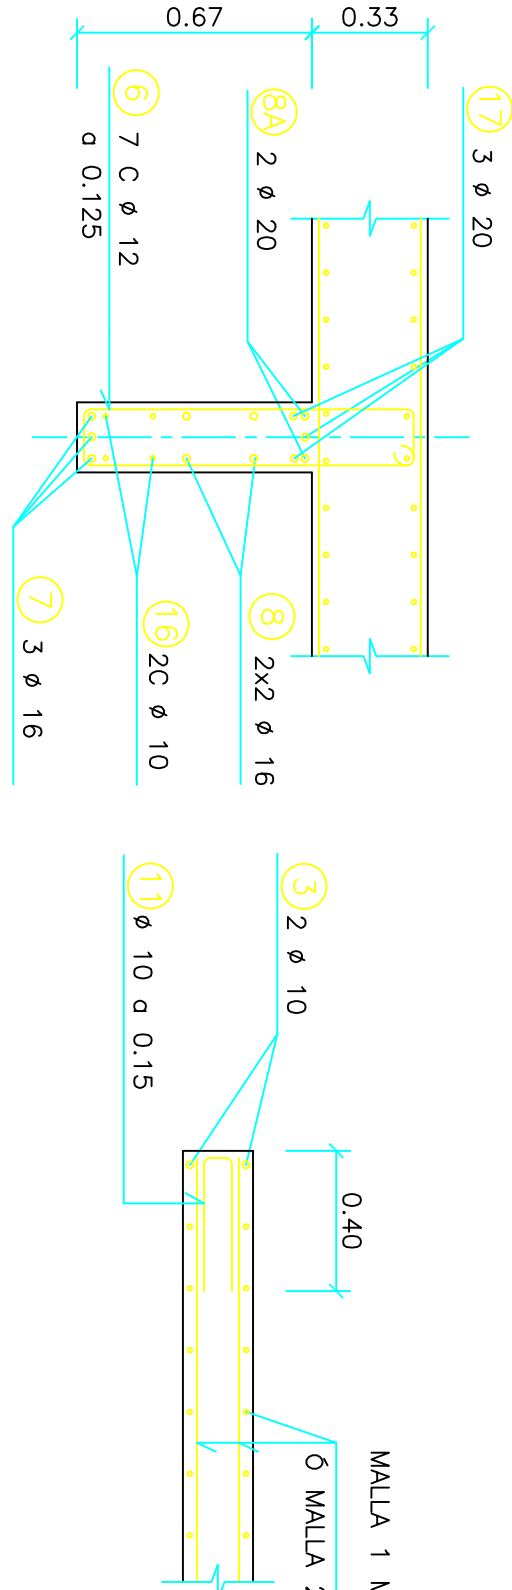


SECCION B-B (ARMADURAS)
COUPE B-B (ARMATURES)
SECTION B-B (REINFORCEMENT)

ESCALA 1:20
Echelle 1:20
SCALE 1:20

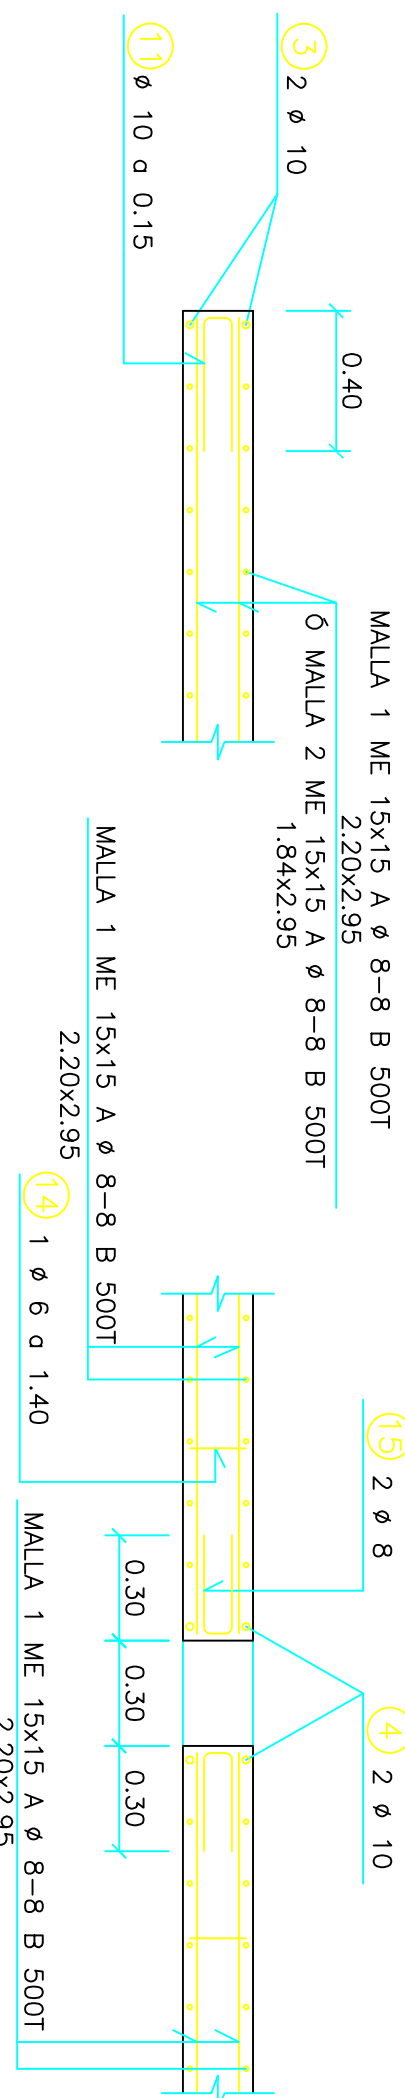


SECCION C-C (ARMADURAS)
COUPE C-C (ARMATURES)
SECTION C-C (REINFORCEMENT)

ESCALA 1:20
Echelle 1:20
SCALE 1:20

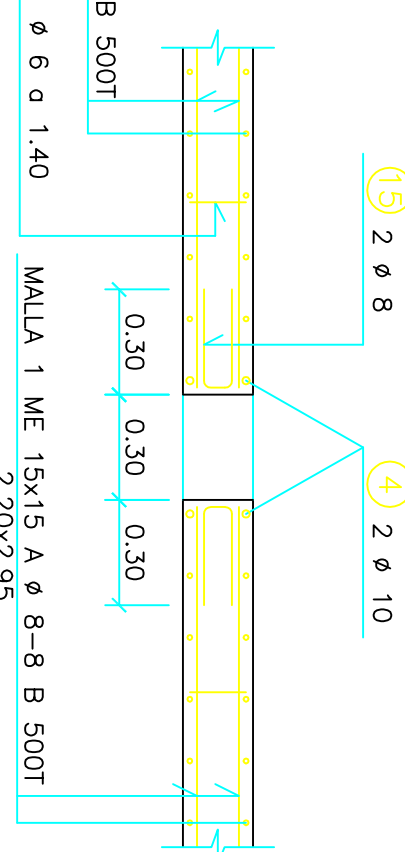

SECCION D-D (ARMADURAS)
COUPE D-D (ARMATURES)
SECTION D-D (REINFORCEMENT)

ESCALA 1:20
Echelle 1:20
SCALE 1:20

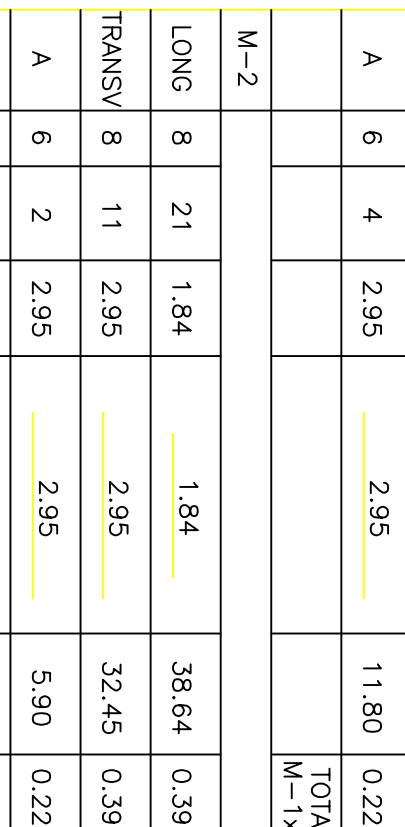

SECCION E-E (ARMADURAS)
COUPE E-E (ARMATURES)
SECTION E-E (REINFORCEMENT)

ESCALA 1:20
Echelle 1:20
SCALE 1:20



SECCION F-F (ARMADURAS)
COUPE F-F (ARMATURES)
SECTION F-F (REINFORCEMENT)

ESCALA 1:20
Echelle 1:20
SCALE 1:20

ESPECIE DE ARMADURAS				DEPECEMENT DES ARMATURES				LIST OF REINFORCEMENT			
N° Orden Repère des barres N° of bar	Ø [mm]	N° de piezas Nb de barres Number of bars	Longitud Longueur Length [m]	ESCALA longitudes en m SCHEMA longeurs en m SCHEME length in m	Long total [m] Longueur totale [m] Total length [m]	Peso unit. [kg/m] Poid unit. [kg/m] Weight p. unit. [kg/m]	Peso [kg] Poid [kg] Weight [kg]				
1	10	8	1.06	0.76 0.30	8.48	0.616	5.22				
2	8	74	1.64	0.76 0.12 0.76	121.36	0.394	47.84				
3	10	8	3.16	0.20 2.96	25.28	0.616	15.57				
3A	10	4	0.95	0.95	3.80	0.616	2.34				
4	10	32	1.27	1.27	40.64	0.616	25.03				
5	8	16	1.38	0.57 0.12 0.57	22.08	0.394	8.70				
6	12	7	2.08	0.92 0.12 0.92	14.56	0.887	12.92				
7	16	2	2.22	0.60 1.02 0.60	4.44	1.577	7.00				
8	16	4	12.00	0.20 11.60 0.20	48.00	1.577	75.69				
8A	20	2	12.00	0.20 11.60 0.20	24.00	2.464	59.14				
10	10	4	5.76	0.20 5.36 0.20	23.04	0.616	14.19				
11	10	72	0.92	0.40 0.40 0.12	66.24	0.616	40.80				
13	6	20	0.22	0.05 0.12 0.05	4.40	0.222	0.98				
14	6	8	0.22	0.05 0.12 0.05	1.76	0.222	0.39				
15	8	44	0.72	0.30 0.12 0.30	31.68	0.394	12.48				
16	10	2	2.18	0.12 0.97 0.12	4.36	0.616	2.68				
16A	10	20	0.44	0.10 0.10 0.12	8.80	0.616	5.42				
17	20	3	3.50	3.50	10.50	2.464	25.87				
M-1											
LONG	8	21	2.20	2.20	46.20	0.394	18.21				
TRANSV	8	12	2.95	2.95	35.40	0.394	13.96				
A	6	4	2.95	2.95	11.80	0.222	2.62				
M-2				TOTAL M-1x8							
LONG	8	21	1.84	1.84	38.64	0.394	15.23				
TRANSV	8	11	2.95	2.95	32.45	0.394	12.79				
A	6	2	2.95	2.95	5.90	0.222	1.31				
				TOTAL M-2x4							
				TOTAL M-2x4							
				Peso total para 1 muro [kg] Poid total pour 1 mur [kg] Total weight for 1 wall [kg]							
				Peso total para 2 muros [kg] Poid total pour 2 murs [kg] Total weight for 2 walls [kg]							
				1504.78							