
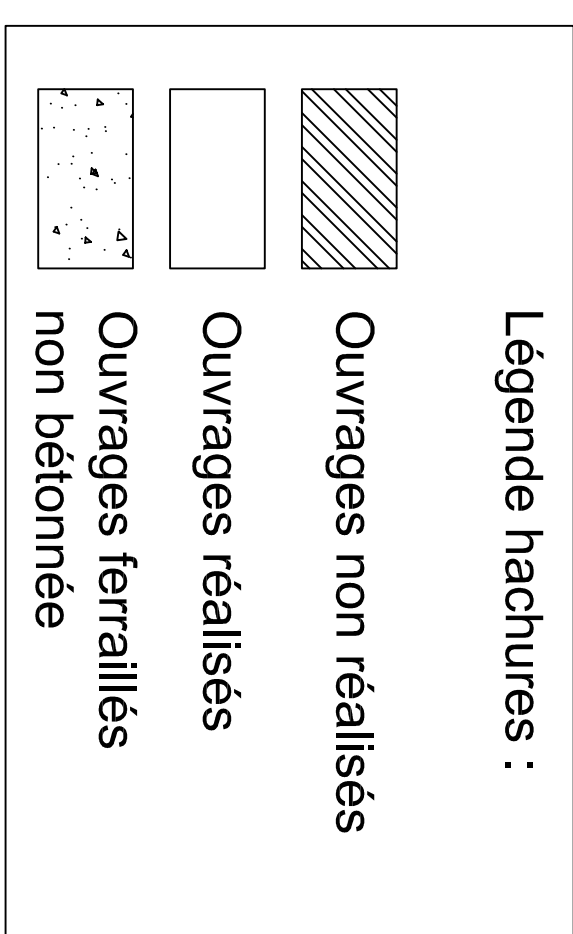
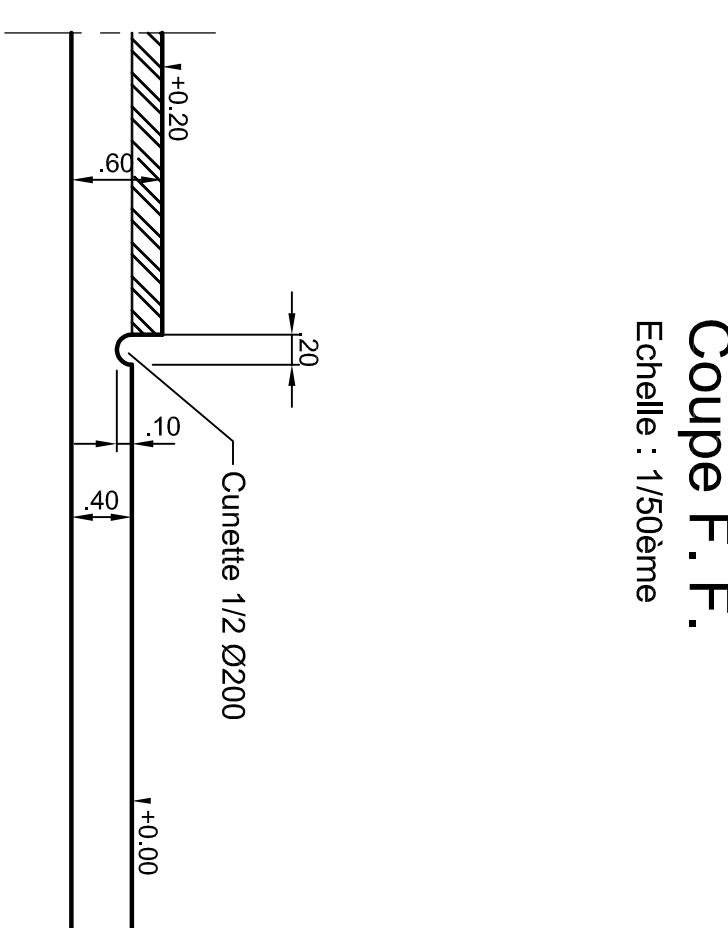
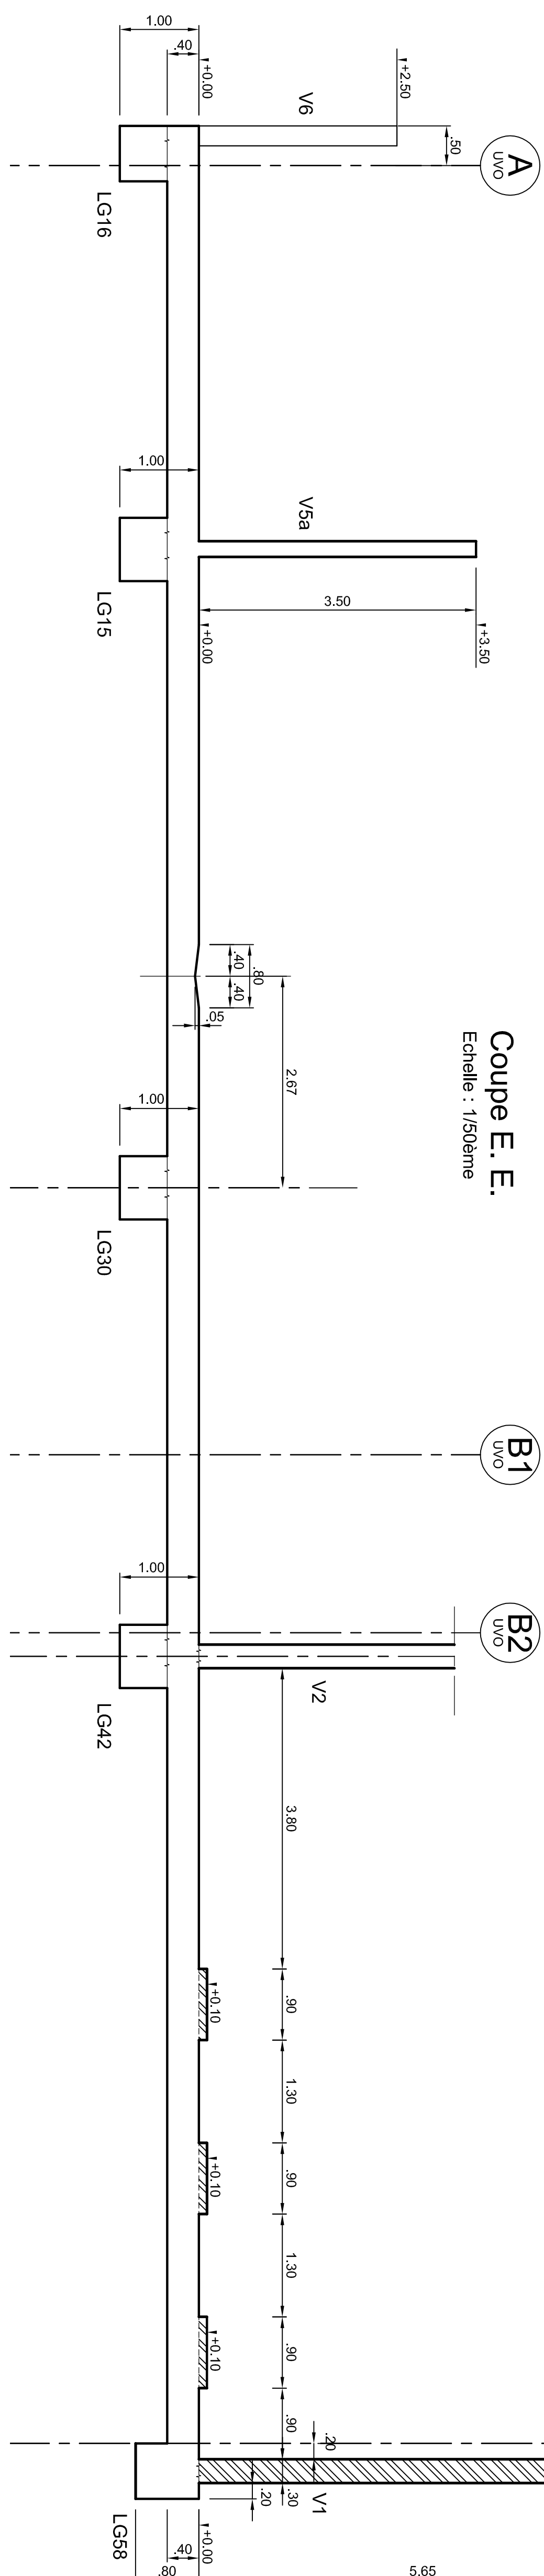
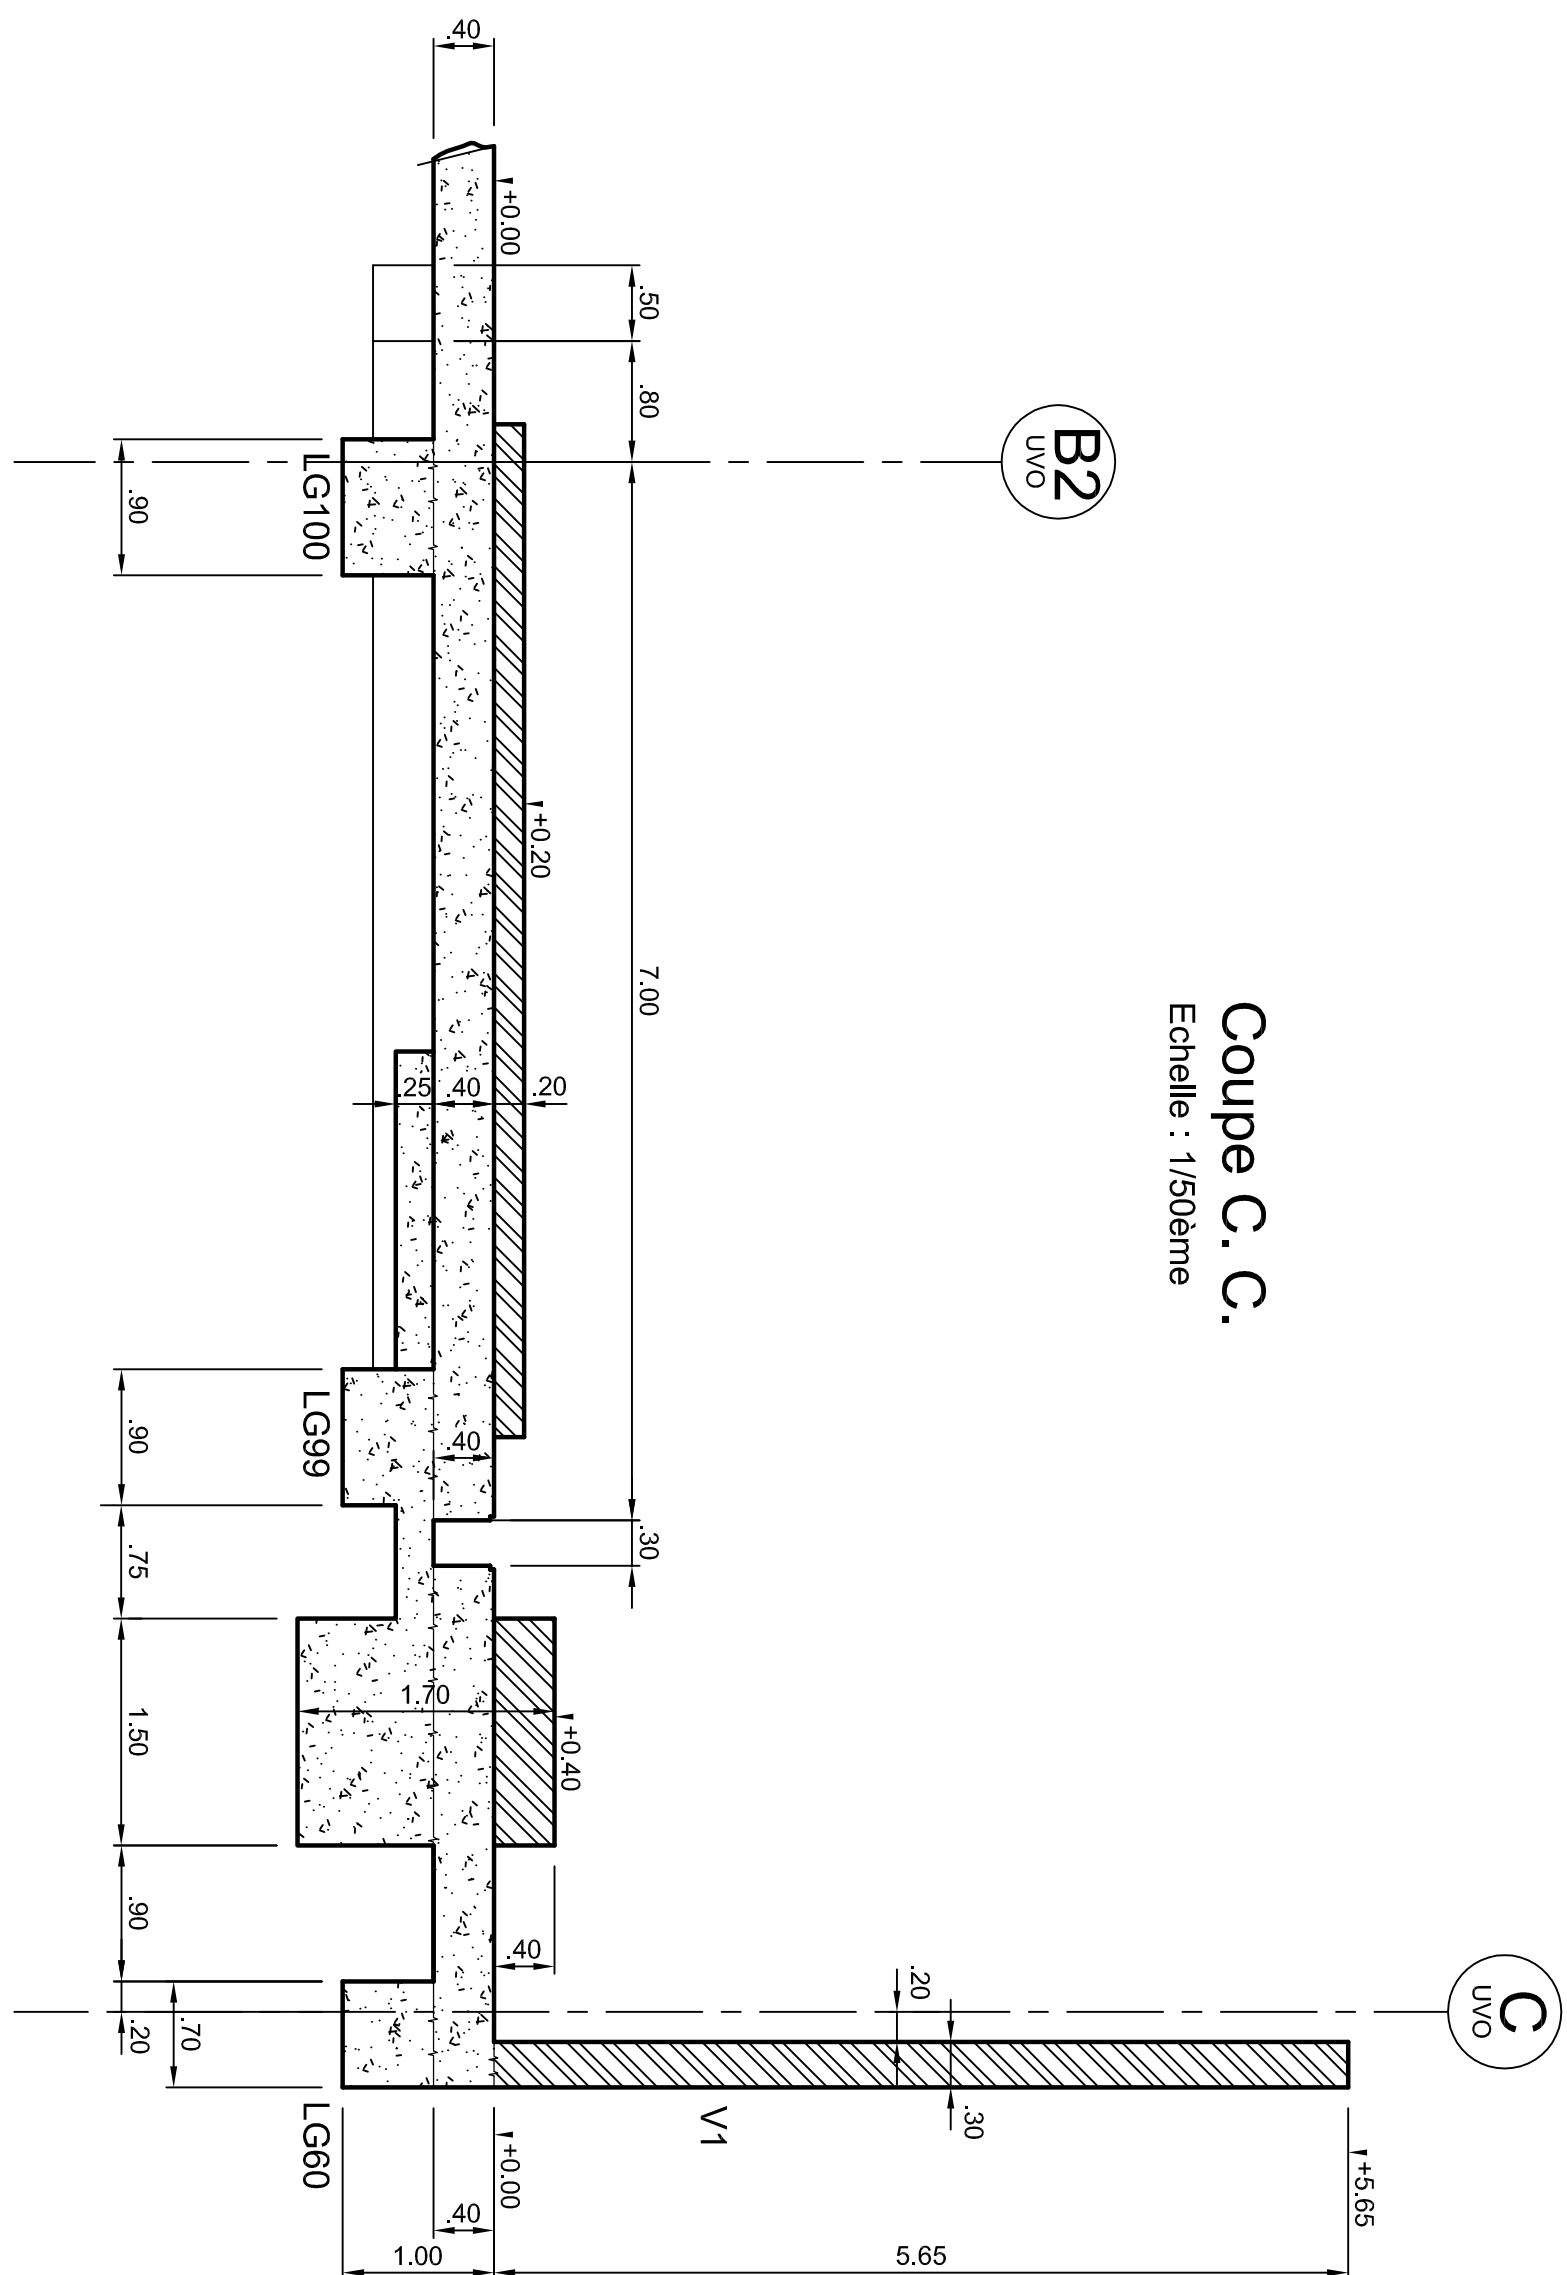
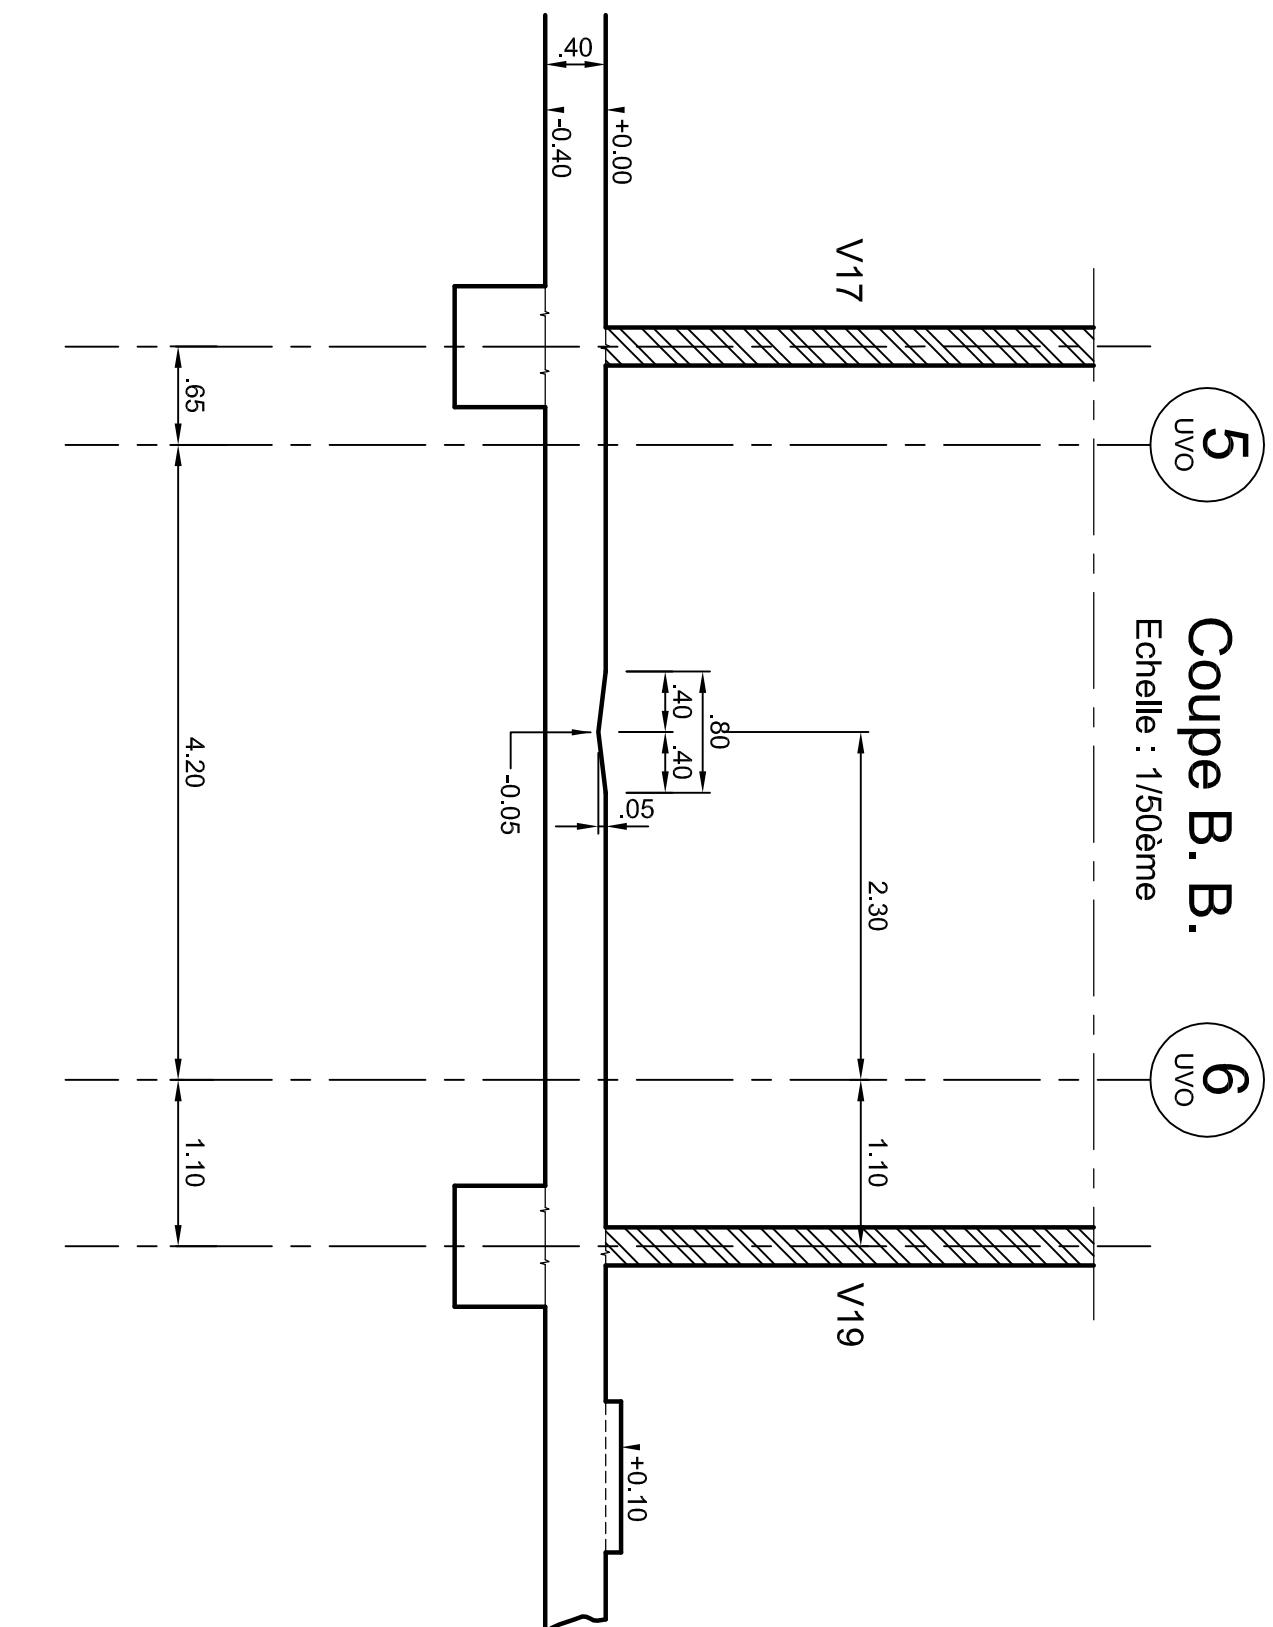
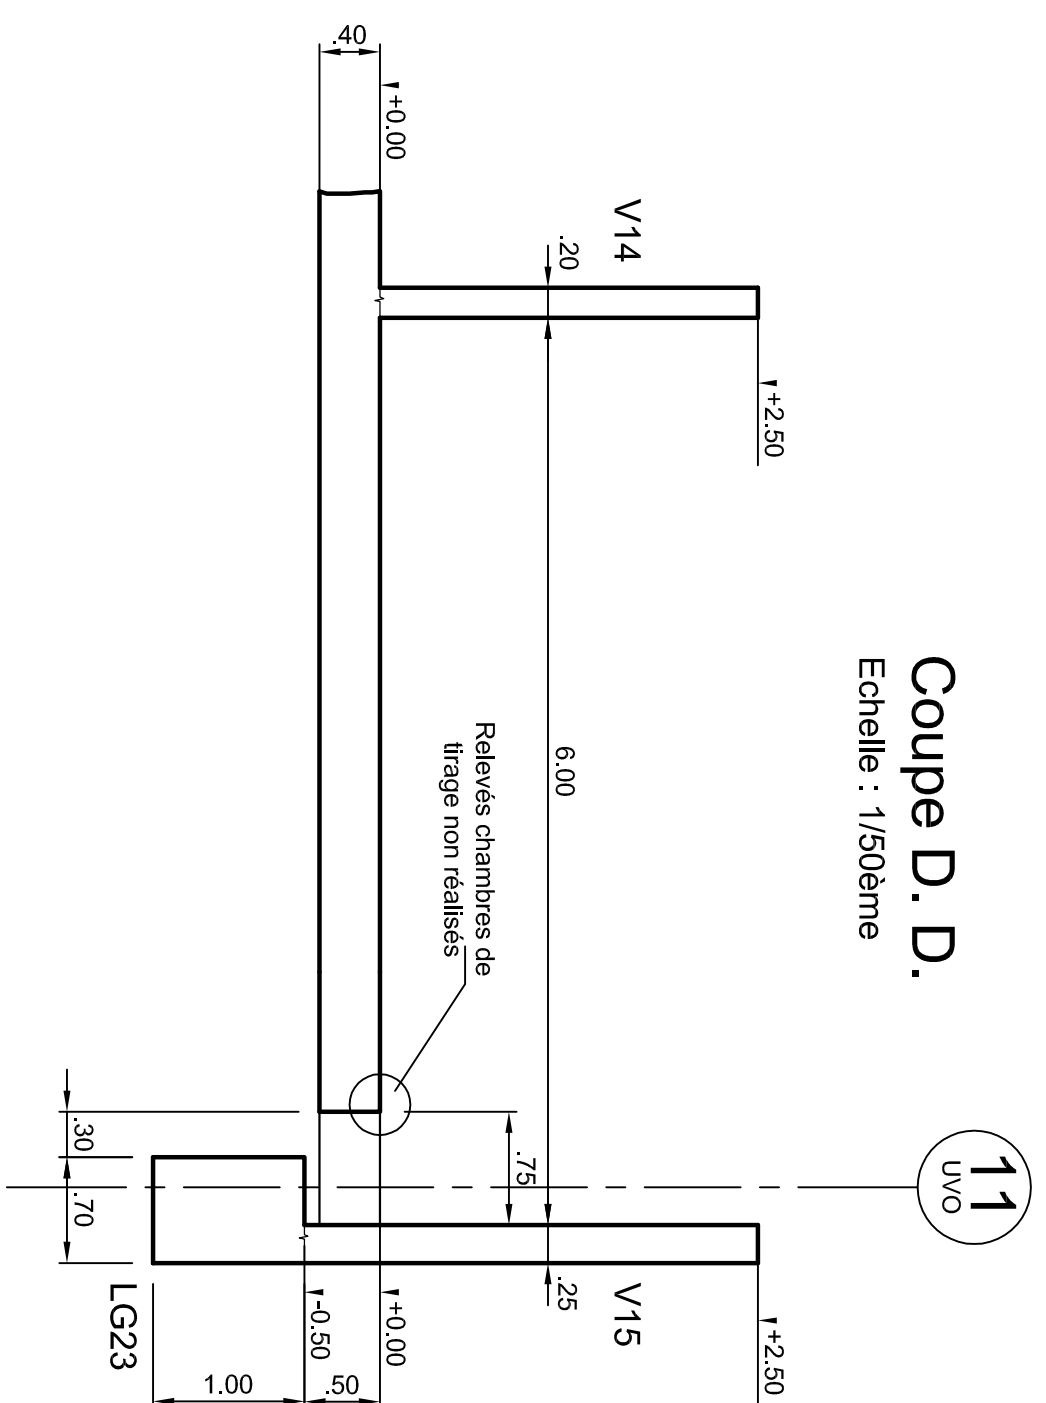


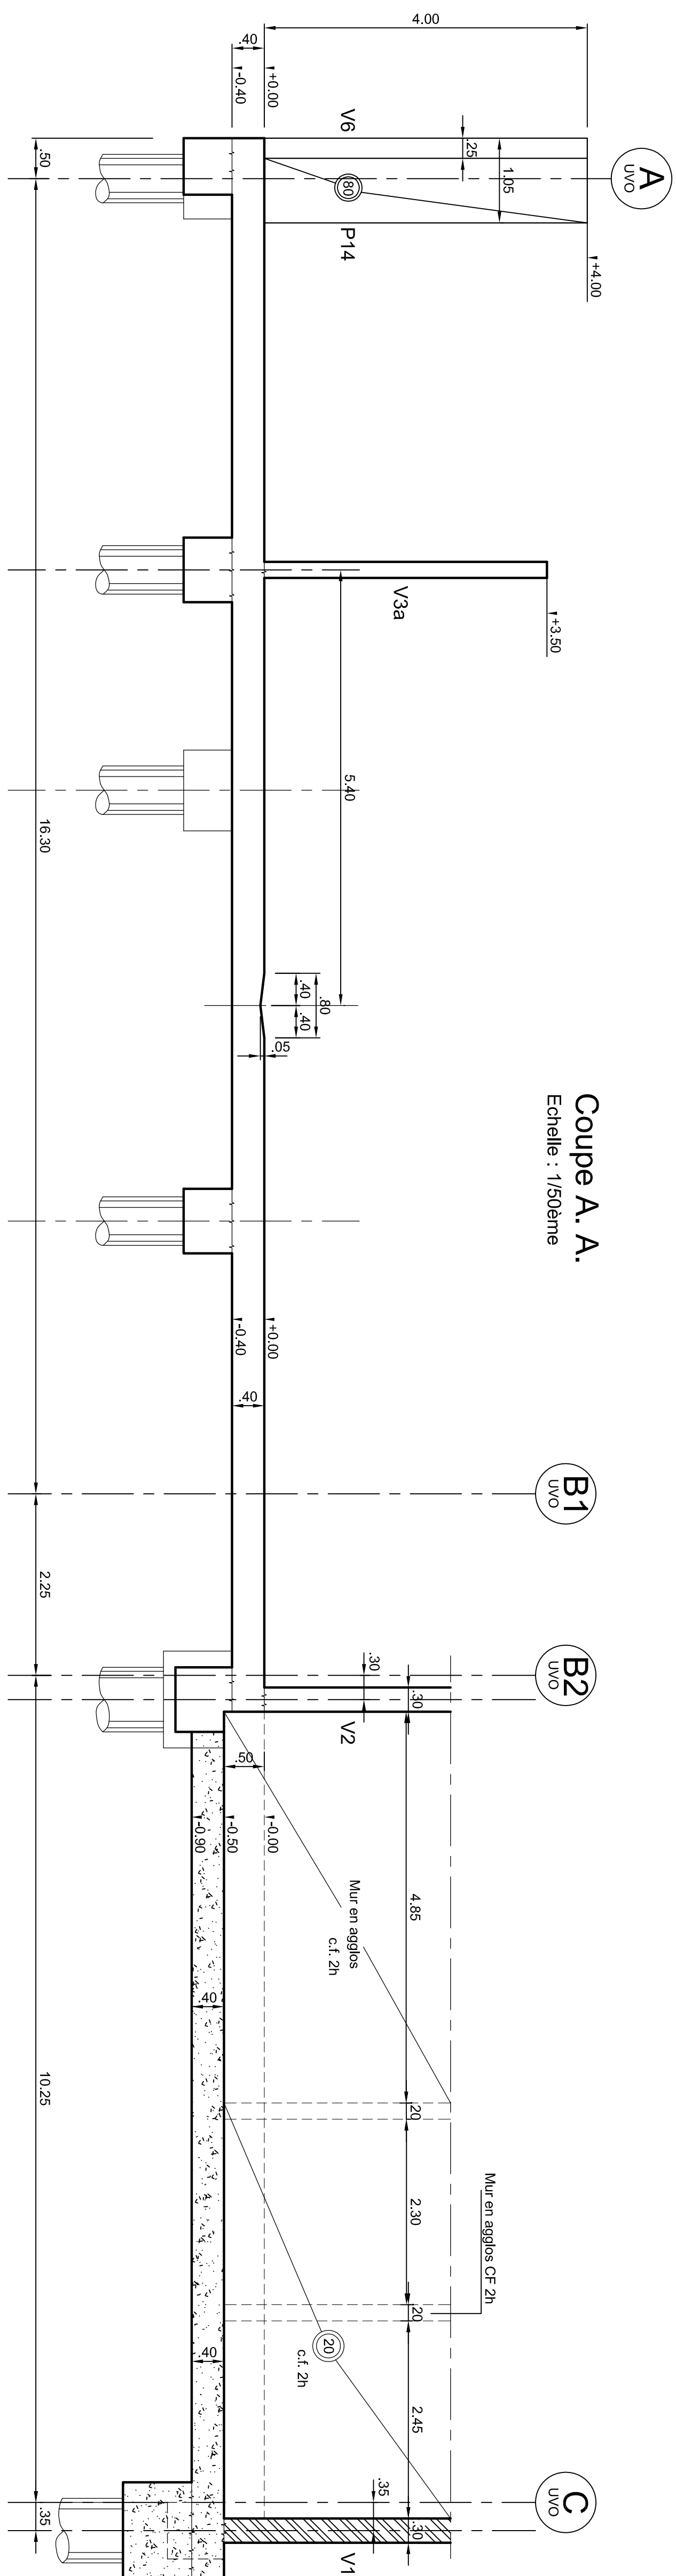

<u>Nature des matériaux :</u> Béton de structure : Béton C25/30 Galette de propreté : Béton ordinaire dose à 150 kg/m³ de ciment par m³ Acier H.A. Fe E 500 Mpa Trellis soudé Fe TSHA 50 Fe=500 Mpa Fissuration très préjudiciable	Règles PS92 - Zone sismique 1b Recouvrement des aciers : 60d Enrobage : 7cm en face inférieure 5cm en face supérieure Tous les massifs seront réalisés en seconde phase
---	--

Le Nivellement est rattaché au niveau ± 0.00 Projet

[illegible]