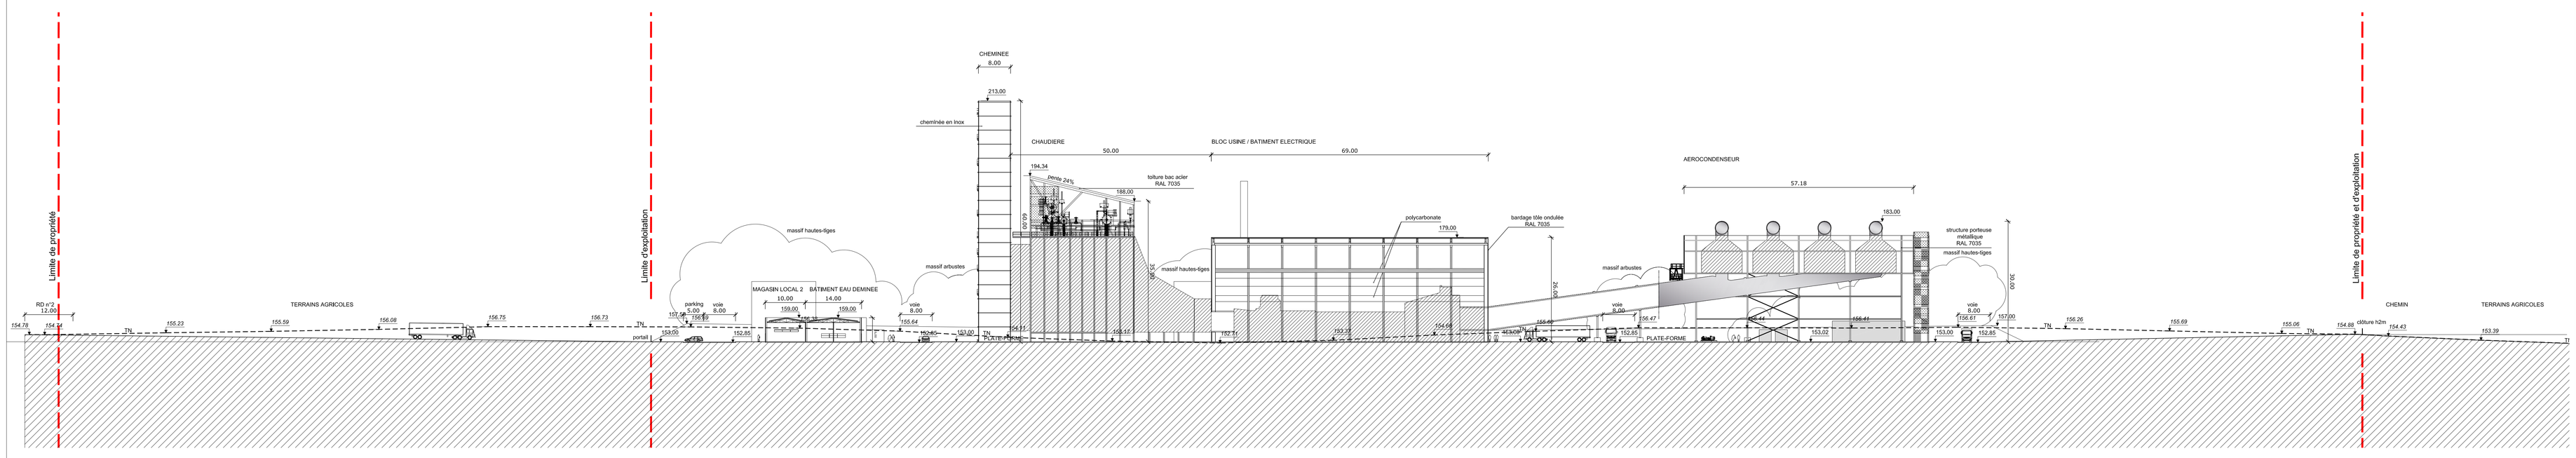

0 4 10 15 20

INDICE	DATE	NOM	VERIFIE	MODIFICATION
2	2009/07/01	CKU	GVI	Modifications suivant Bde du 1er juillet
1	2009/06/23	CKU	GVI	pour diffusion bowler
0	2009/06/05	CKU	GVI	1ère Edition

opération

CENTRALE A CYCLE COMBINE 3CA - CHEVALET

Route Départementale n°2

62 111 MONCHY-AU-BOIS

DOSSIER PERMIS DE CONSTRUIRE

maître d'ouvrage

3CA SAS
8-10 Rue Villedo
75 001 PARIS
Tél. 01 53 43 84 20
Fax. 01 53 43 84 29
email

3CA
CENTRALE A CYCLE COMBINE DE L'ARTOIS

ARCHITECTE

BABYLONE AVENUE
architectes urbanistes
10 A, Bd. Eugène Deruelle
69 003 LYON Cedex 03
Tél. 04 72 84 84 00
Fax. 04 72 84 84 05
contact@babylone-avenue.com
www. babylone - avenue . com

BET PROCESS

AF - COLENCO AG
Täfernstrasse 26
CH 5405 BADEN - DÄTTWIL
Tél. +41 (0) 56 483 16 42
Fax. +41 (0) 56 483 18 59
www.colenco.com

BET ENVIRONNEMENT

KALIES
8 rue Louis Neel
39 260 LEZEVINES
Tél. 03 20 19 17 67
Fax.03 20 19 17 61
www.kalies.com

KALIÈS

plan réalisé par BABYLONE AVENUE architectes + urbanistes

Intitulé

COUPE DU TERRAIN

Phasage études PC

Pièce n° **PC3**

N° affaire	*Dessiné*	*Vérifié*	*Nom du fichier*	*Echelle*	*Date*	*Indice n°*
1668	CKU	GVI	q:\1668 atel 3ca - arras chevalet\1-01-rep\pc\pc3_coupe	1/500	01 Juillet 2009	2