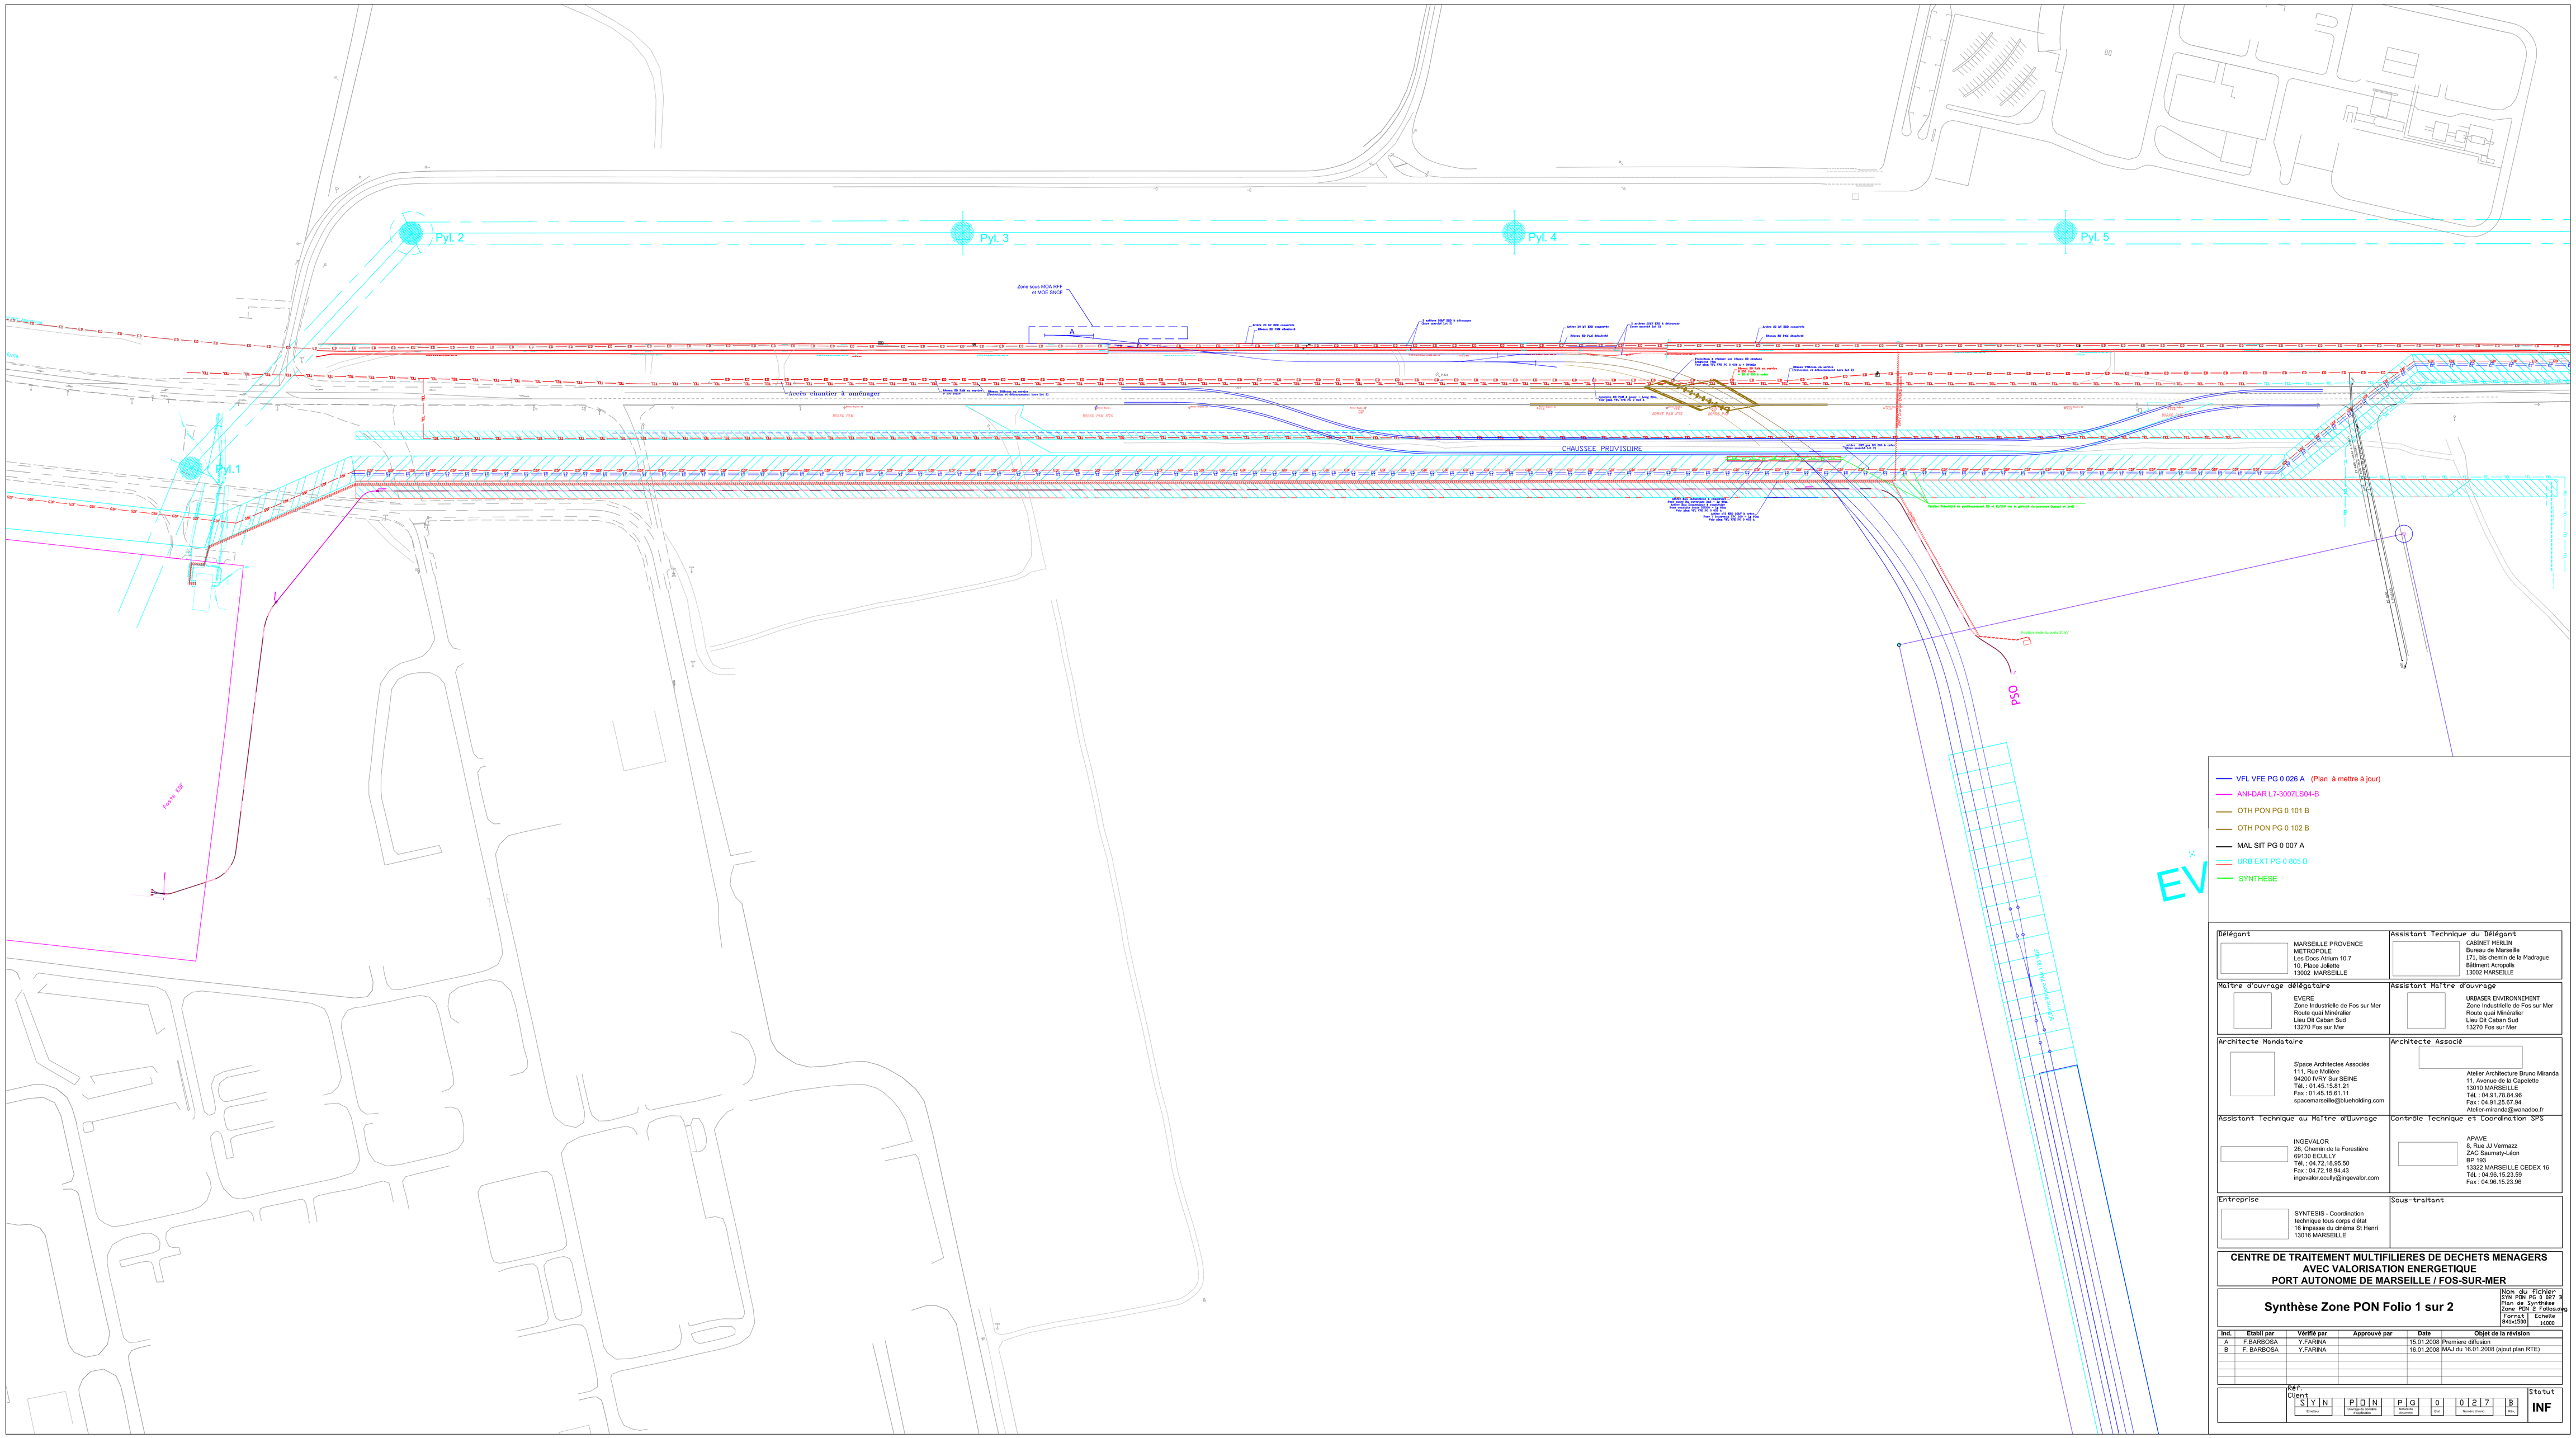

Délégant	Assistant technique du Délégant
MARSEILLE PROVENCE METROPOLE Les Docs Atrium 10.7 10, Place Joliette 13002 MARSEILLE	CABINET HERLIN Bureau de Marseille 171, bis chemin de la Madrague Bâtiment Acropolis 13002 MARSEILLE
Maître d'ouvrage délégataire	**Assistant Maître d'ouvrage**
EVERE Zone Industrielle de Fos sur Mer Route quai Minéralier Lieu Dit Caban Sud 13270 Fos sur Mer	URBASER ENVIRONNEMENT Zone Industrielle de Fos sur Mer Route quai Minéralier Lieu Dit Caban Sud 13270 Fos sur Mer
Architecte Mandataire	**Architecte Associé**
S'pace Architectes Associés 111, Rue Molière 94200 IVRY Sur SEINE Tél. : 01.45.15.81.21 Fax : 01.45.15.61.11 spacemarseille@bluebholding.com	Atelier Architecture Bruno Miranda 11, Avenue de la Capelette 13010 MARSEILLE Tél. : 04.91.78.84.96 Fax : 04.91.25.67.94 Atelier-miranda@wanadoo.fr
Assistant Technique au Maître d'Ouvrage	**Contrôle Technique et Coordination SPS**
INGEVALOR 26, Chemin de la Forestière 69130 ECULLY Tél. : 04.72.18.95.50 Fax : 04.72.18.94.43 ingevalor.ecully@ingevalor.com	APAVE 8, Rue JJ Vermazz ZAC Saumaty-Léon BP 193 13322 MARSEILLE CEDEX 16 Tél. : 04.96.15.23.59 Fax : 04.96.15.23.96
Entreprise	**Sous-traitant**
SYNTESIS - Coordination technique tous corps d'état 16 impasse du cinéma St Henri 13016 MARSEILLE	

CENTRE DE TRAITEMENT MULTIFILIERES DE DECHETS MENAGERS AVEC VALORISATION ENERGETIQUE PORT AUTONOME DE MARSEILLE / FOS-SUR-MER

Synthèse Zone PON Folio 1 sur 2

Nom du fichier : SYN PON PG 0 027 B
Plan de Synthèse Zone PON 2 Folio1.dwg
Format : 841x1500 — Echelle : 1/1000

Ind.	Etabli par	Vérifié par	Approuvé par	Date	Objet de la révision
A	F.BARBOSA	Y.FARINA		15.01.2008	Premiere diffusion
B	F. BARBOSA	Y.FARINA		16.01.2008	MAJ du 16.01.2008 (ajout plan RTE)

Réf. Client

SYN	PON	PG	0	027	B	Statut
Emetteur	Origine de la zone de stockage	Nature de document	Est	Numéro chronol	Ind.	INF