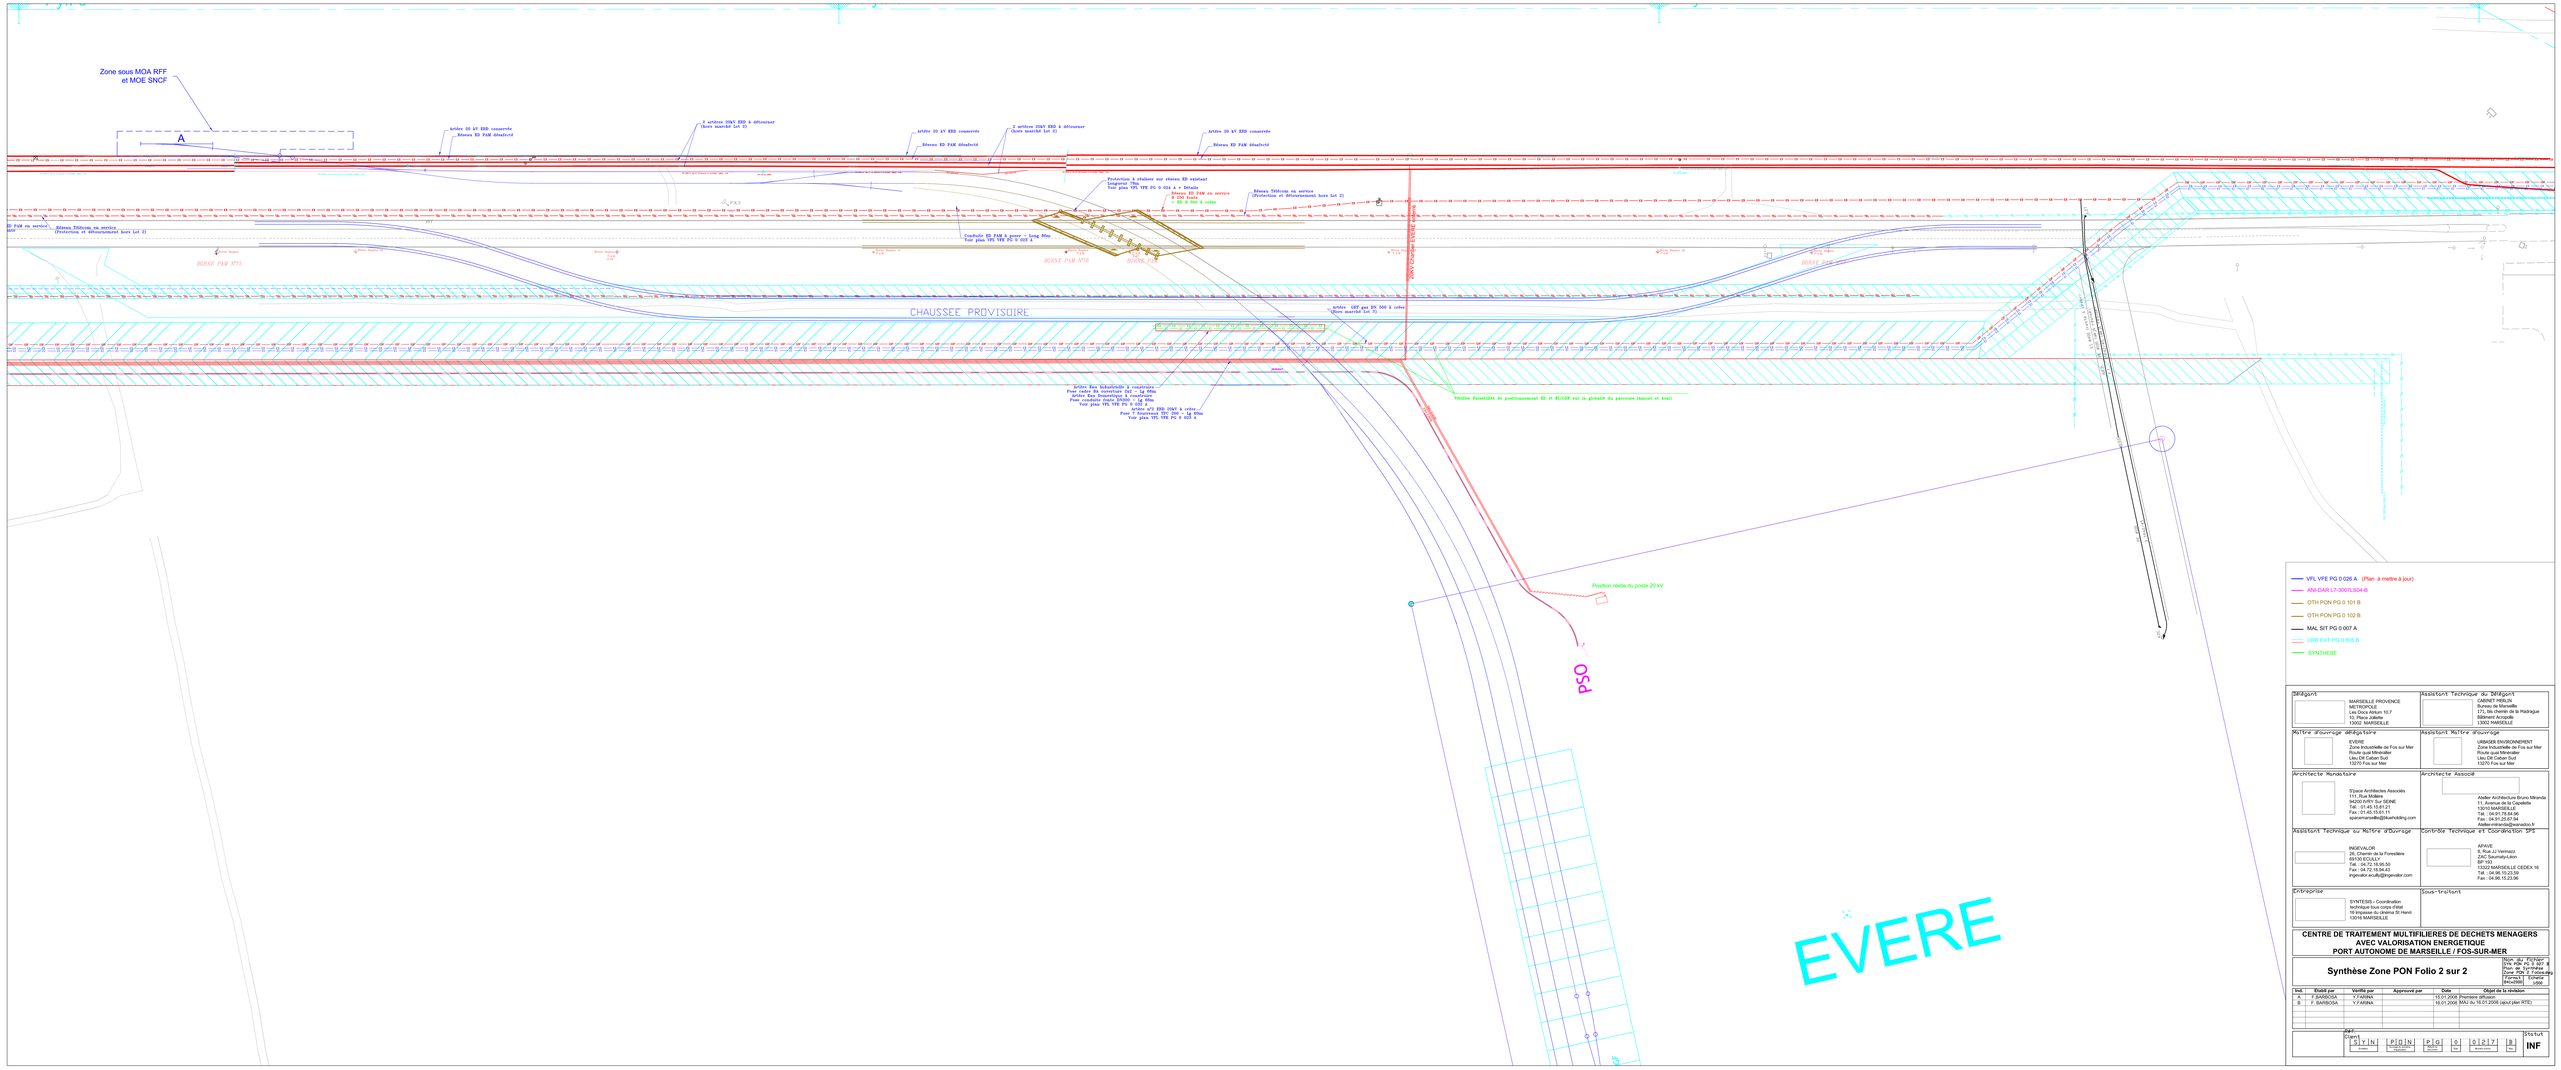

VFL VFE PG 0 026 A (Plan à mettre à jour)
ANI-DAR L7-3007L504-B
OTH PON PG 0 101 B
OTH PON PG 0 102 B
MAL SIT PG 0 007 A
VFB EXT PG 0 005 B
SYNTHESE

Délégant MARSEILLE PROVENCE METROPOLE Les Docs Arkum 10.7 61 rue Grignan 13002 MARSEILLE	Assistant Technique du Délégant CABINET HERLIN Bureau de Marseille 171, bis chemin de la Madrague Saint-Antoine 13002 MARSEILLE
Maître d'ouvrage délégataire EVERE Zone Industrielle de Fos sur Mer Route quai Minéralier BP 90 – Port Autonome 13270 Fos sur Mer	Assistant Maître d'ouvrage URBAIRS ENVIRONNEMENT Zone Industrielle de Fos sur Mer Route quai Minéralier BP 90 – Port Autonome 13270 Fos sur Mer
Architecte Mandataire S'pace Architectes Associés 111, Rue Molière BP 20 – 13290 AIX EN PCE Tél : 01.45.15.81.21 Fax : 01.45.15.81.11 spacearchaix@bluehotelling.com	Architecte Associé Atelier Architecture Bruno Mirande 11, Avenue de la Capelette 13010 MARSEILLE Tél : 04.91.79.67.58 Fax : 04.91.25.07.54 Atelier-mirande@wanadoo.fr
Assistant Technique au Maître d'ouvrage INGEVALOR 26, Chemin de la Forestière 69130 ECULLY Tél : 04.72.18.96.40 Fax : 04.72.18.96.43 ingevalor.ecully@ingevalor.com	Contrôle Technique et Coordination SPS APAVE 8, Rue JJ Vermarcl Parc Scientifique Luminy BP 109 13322 MARSEILLE CEDEX 16 Tél : 04.96.15.23.00 Fax : 04.96.15.23.96
Entreprise SYNTEBS – Coordinateur technique tous corps d'état Zone Industrielle Marine St Henri 13016 MARSEILLE	Sous-traitant

CENTRE DE TRAITEMENT MULTIFILIERES DE DECHETS MENAGERS AVEC VALORISATION ENERGETIQUE PORT AUTONOME DE MARSEILLE / FOS-SUR-MER

Synthèse Zone PON Folio 2 sur 2

Nom du Fichier: SYN PON PG 3 007 B
Zone PON 2 Folio2.dwg
Zone PON 2 Folio2.dwg
Format: A0+A3+A4 | Echelle: 1/250

Ind.	Réalisé par	Vérifié par	Approuvé par	Date	Objet de la révision
A	F. BARBOSA	Y.FARNA		15.01.2008	Premiere diffusion
B	F. BARBOSA	Y.FARNA		16.01.2008	MAJ du 16.01.2008 (ajout plan RTE)

Ouv.: SYN | Cont.: PON | Ens.: PG | Lot: G | Type: 0217 | Ind.: B | Status: INF