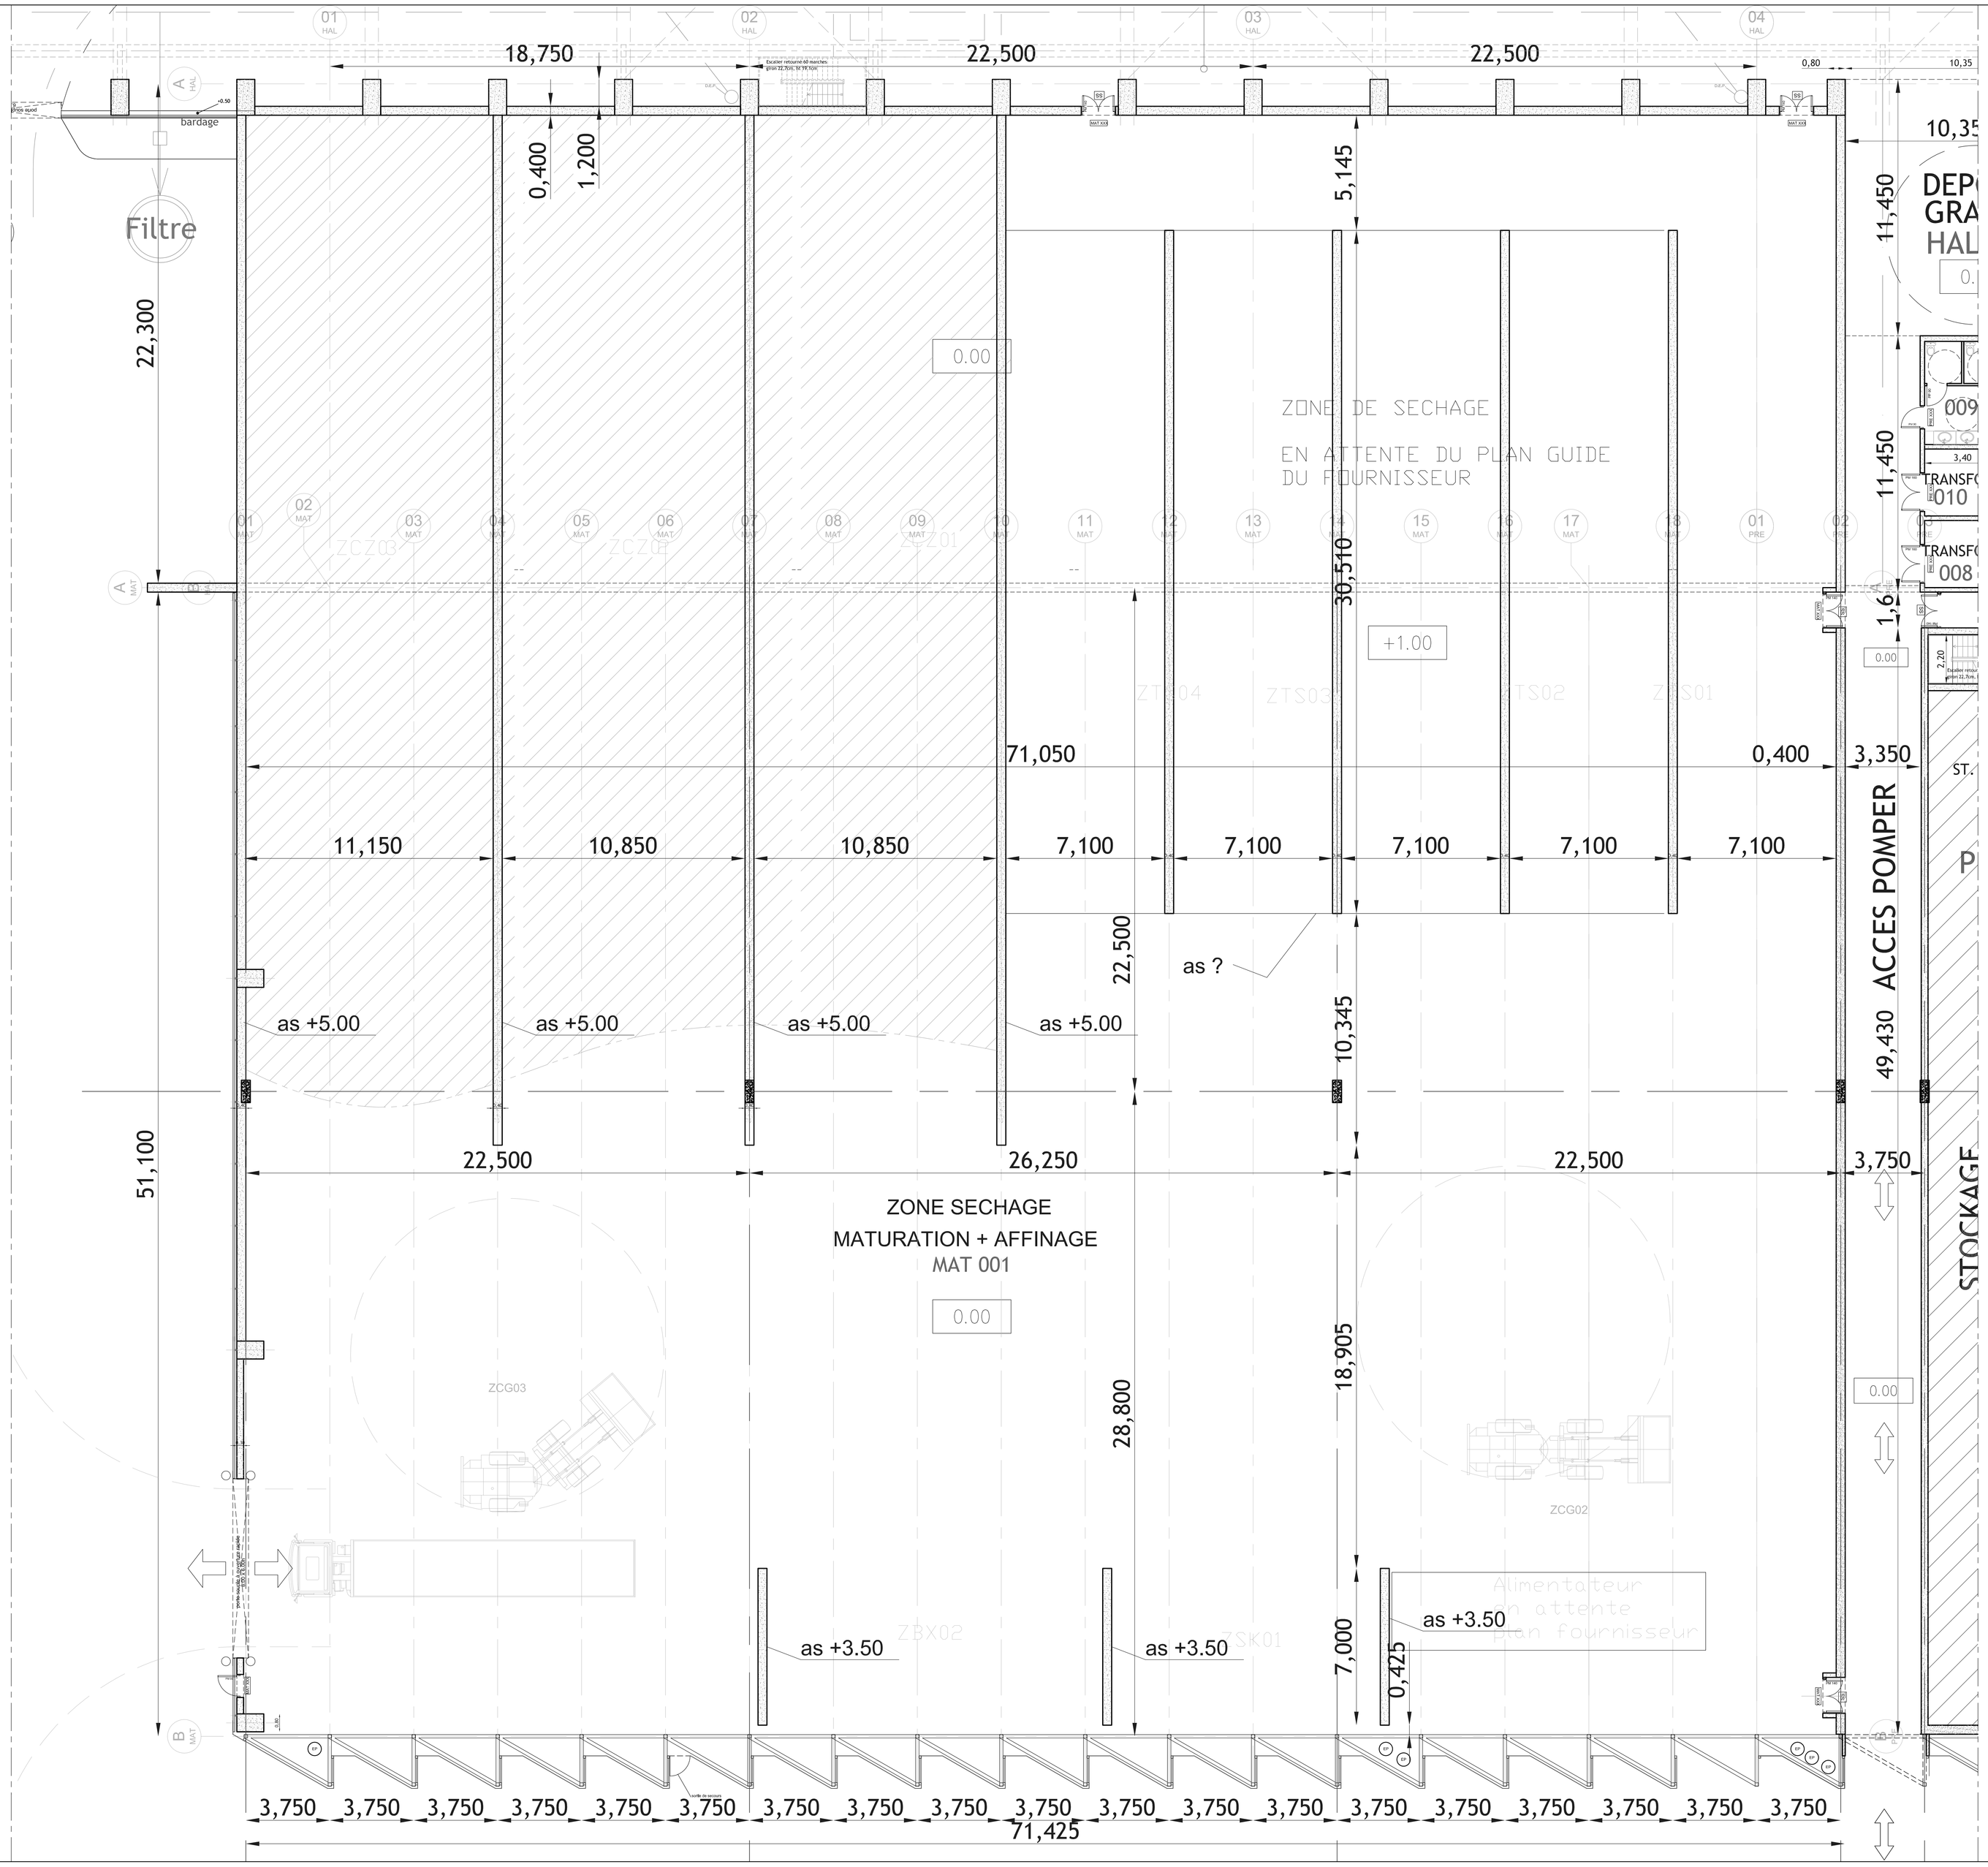

REFERENCES DES PLANS UTILISES

VAL MAT PG 0 112 – Bâtiment_Vue en plan provisoire
VAL MAT PG 0 113 – Bâtiment_Coupes provisoire
VAU PRE PG 0 006 A

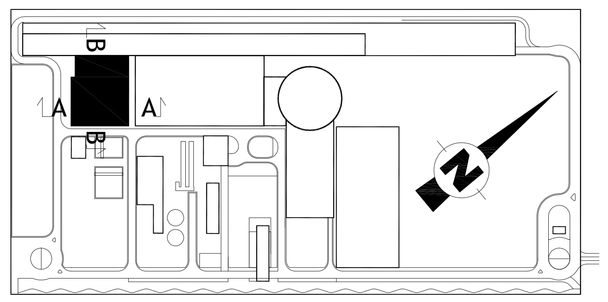

Délégant	Assistant Technique
MARSEILLE PROVENCE METROPOLE Les Docs Atrium 10.7 10, Place Jollette 13002 MARSEILLE	CABINET MERLIN Bureau de Marseille 171, bis chemin de la Madrague Bâtiment Acropolis 13002 MARSEILLE
Maître d'ouvrage délégataire	**Assistant Maître d'ouvrage**
EVERE Bureau de Marseille 1300, avenue Albert Einstein 34935 MONTPELLIER CEDEX 09 France	URBASER ENVIRONNEMENT Bureau de Marseille 171, bis chemin de la Madrague Bâtiment Acropolis 13002 MARSEILLE
Architecte Mandataire	**Architecte Associé**
S'pace Architectes Associés 111, Rue Molière 94200 IVRY Sur SEINE Tél. : 01.45.15.81.21 Fax : 01.45.15.61.11 spacemarseille@blueholding.com	Atelier Architecture Bruno Miranda 11, Avenue de la Capelette 13010 MARSEILLE Tél. : 04.91.78.84.96 Fax : 04.91.25.67.94 Atelier-miranda@wanadoo.fr
Maître d'oeuvre Exécution	**Bureau d'Etude Eau**
INGEVALOR 26, Chemin de la Forestière 69130 ECULLY Tél. : 04.72.18.95.50 Fax : 04.72.18.94.43 ingevalor.ecully@ingevalor.com	Ingenieurbüro Kraft Schmijanstras. 7 12161 BERLIN ALLEMAGNE Tél.: +49-30-45516616 -45961194 Fax: +49-30-8522395 e-mail: kraft@ib-kraft.de
Bureau d'Etude Génie Civil	**Contrôle Technique et Coordination SPS**
BET OTH MEDITERRANEE 117, avenue du Prado 13 295 Marseille Cedex 8 Tél. : 04.91.80.81.00 Fax : 04.91.78.29.61 othmarseille@othmediterrannee.fr	APAVE 8, Rue JJ Vermazz ZAC Saumaty-Léon BP 193 13322 MARSEILLE CEDEX 16 Tél. : 04.96.15.23.59 Fax : 04.96.15.23.96

CENTRE DE TRAITEMENT MULTIFILIERES DE DECHETS MENAGERS
AVEC VALORISATION ENERGETIQUE
PORT AUTONOME DE MARSEILLE / FOS-SUR-MER

DCE / SECHAGE MATURATION + AFFINAGE
PLAN RDC

±0.00 = 2.20NGF

Nom du fichier: SPA_MAT_PG_I.dwg
Format: A0 — Echelle: 1/100

Ind.	Etabli par	Vérifié par	Approuvé par	Date	Objet de la révision
A	P-E LOPEZ	G. NGUYEN		27 oct 2006	suivant plans réf. ci-dessus
B	G NGUYEN	X COMBE		22 JAN 07	
C	P-E LOPEZ	G. NGUYEN		03 sep 07	suivant plans réf. ci-dessus
D	P-E LOPEZ	G. NGUYEN		24 sep 07	maj GC stockage et tunnel par rapport poteaux

Réf. Client: S P A (Emetteur) — M A T (Ouvrage ou domaine d'application) — P G (Genre de document) — 0 (Etat) — 0 0 1 (Numéro d'ordre) — D (Rév.)

Statut: **AVS**