



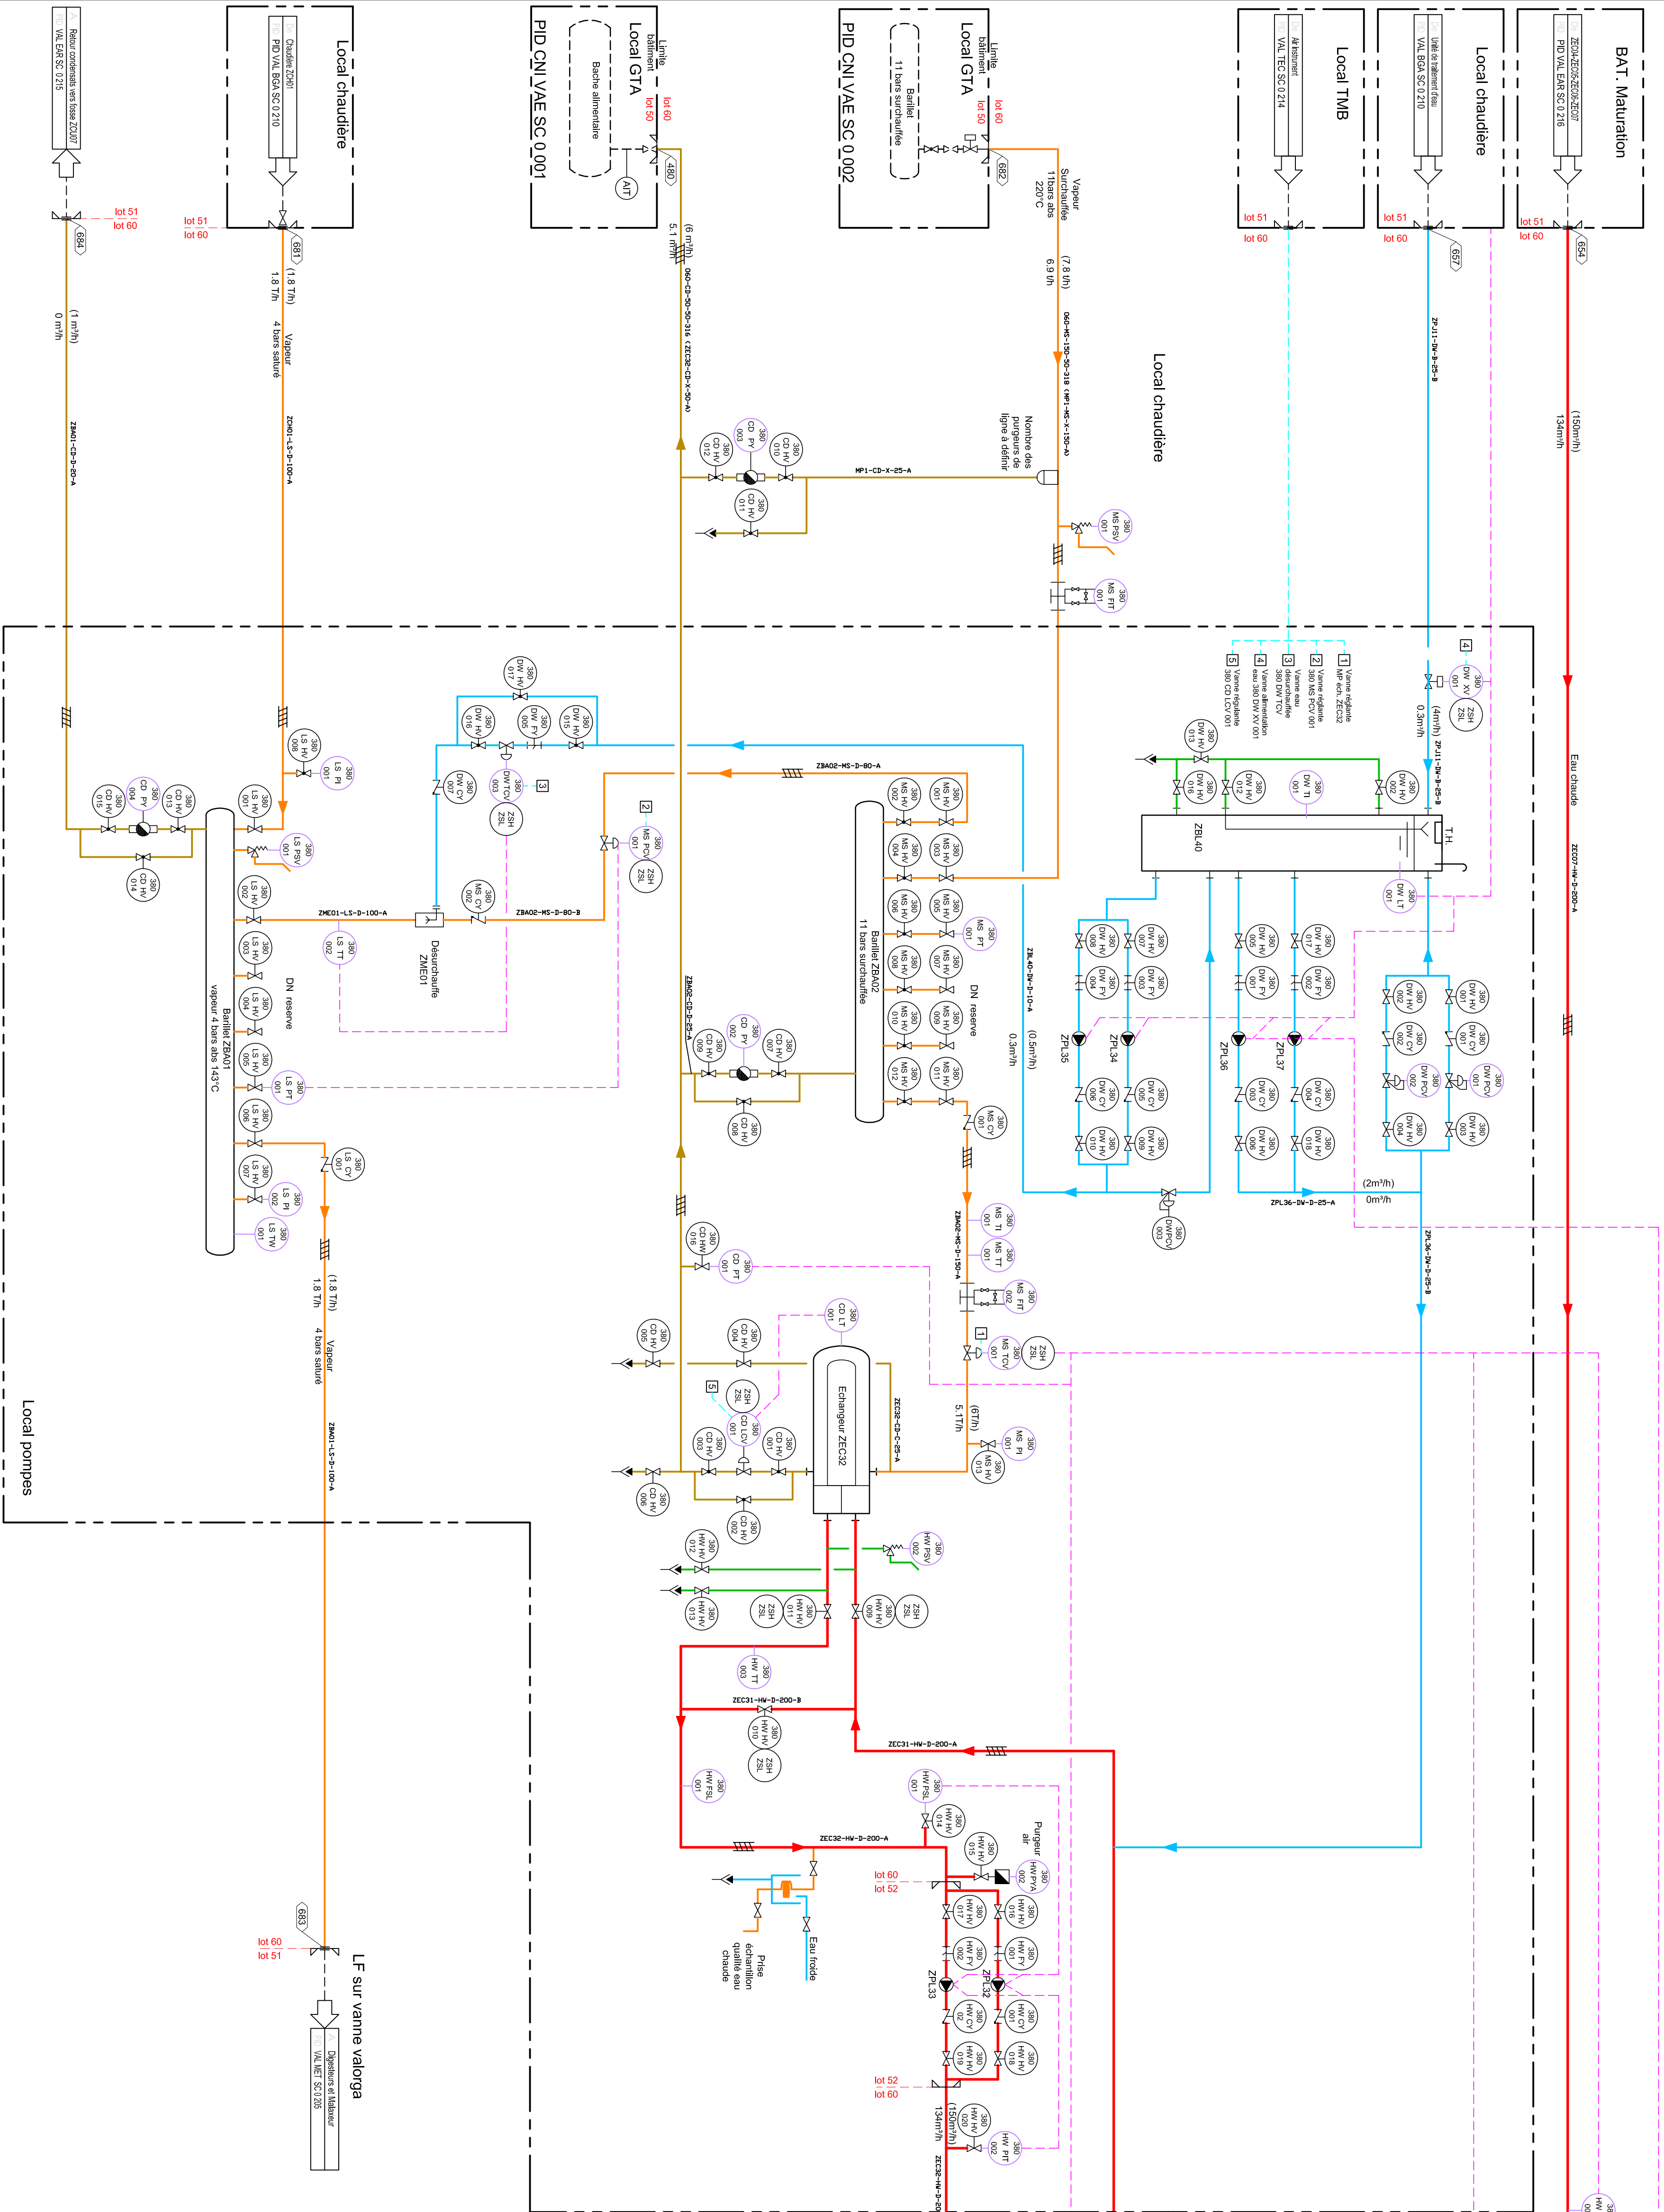

Designation robinetterie

Nota :
FY = filtre
PY = purgeur
PVA = purgeur air
CY = clapet

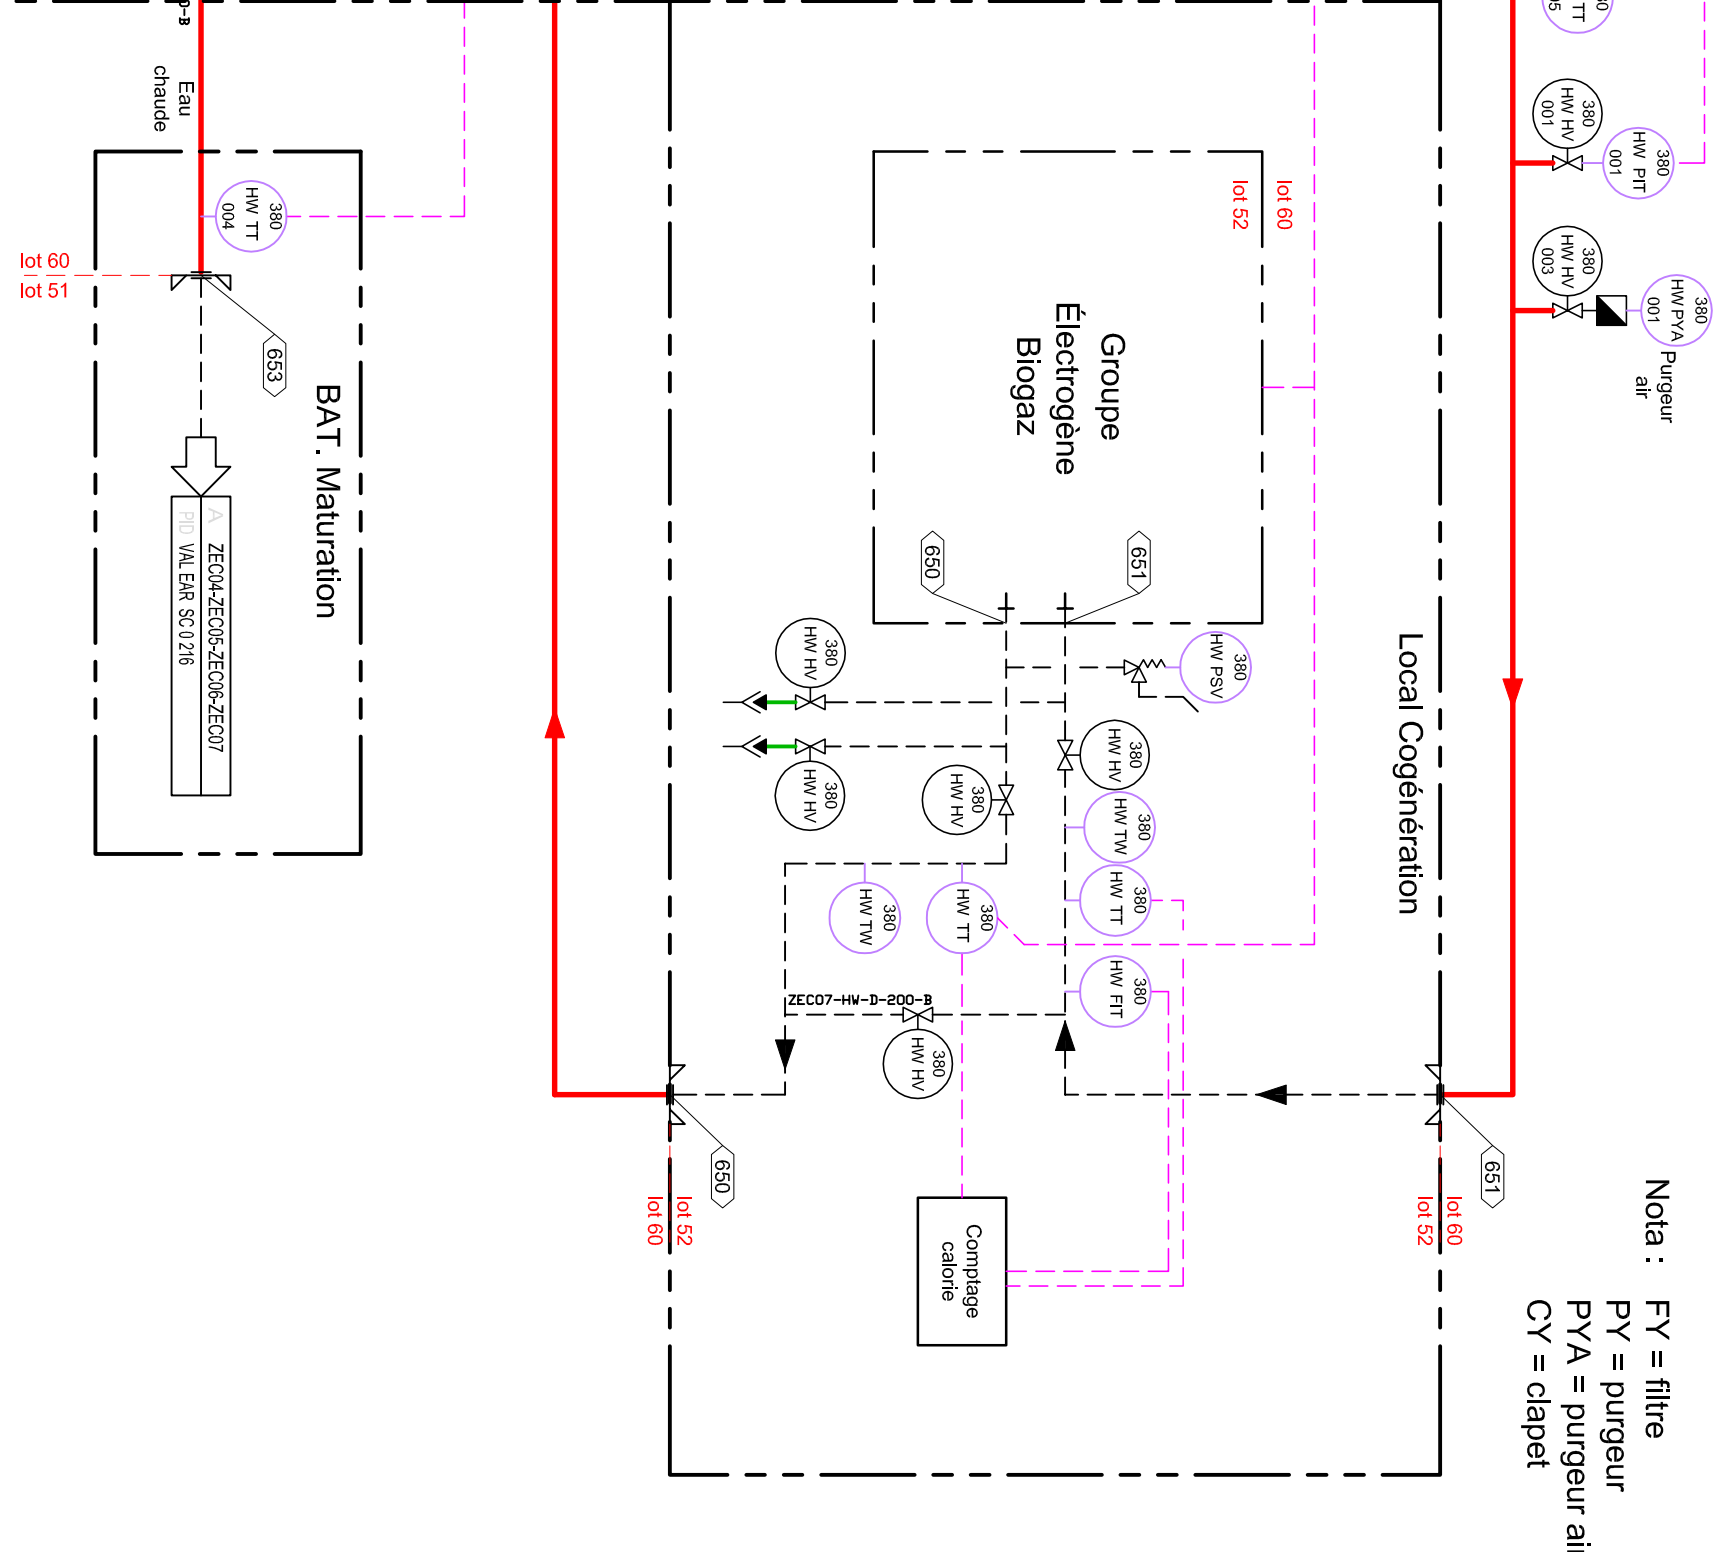

Assistants Assistants	
---	--