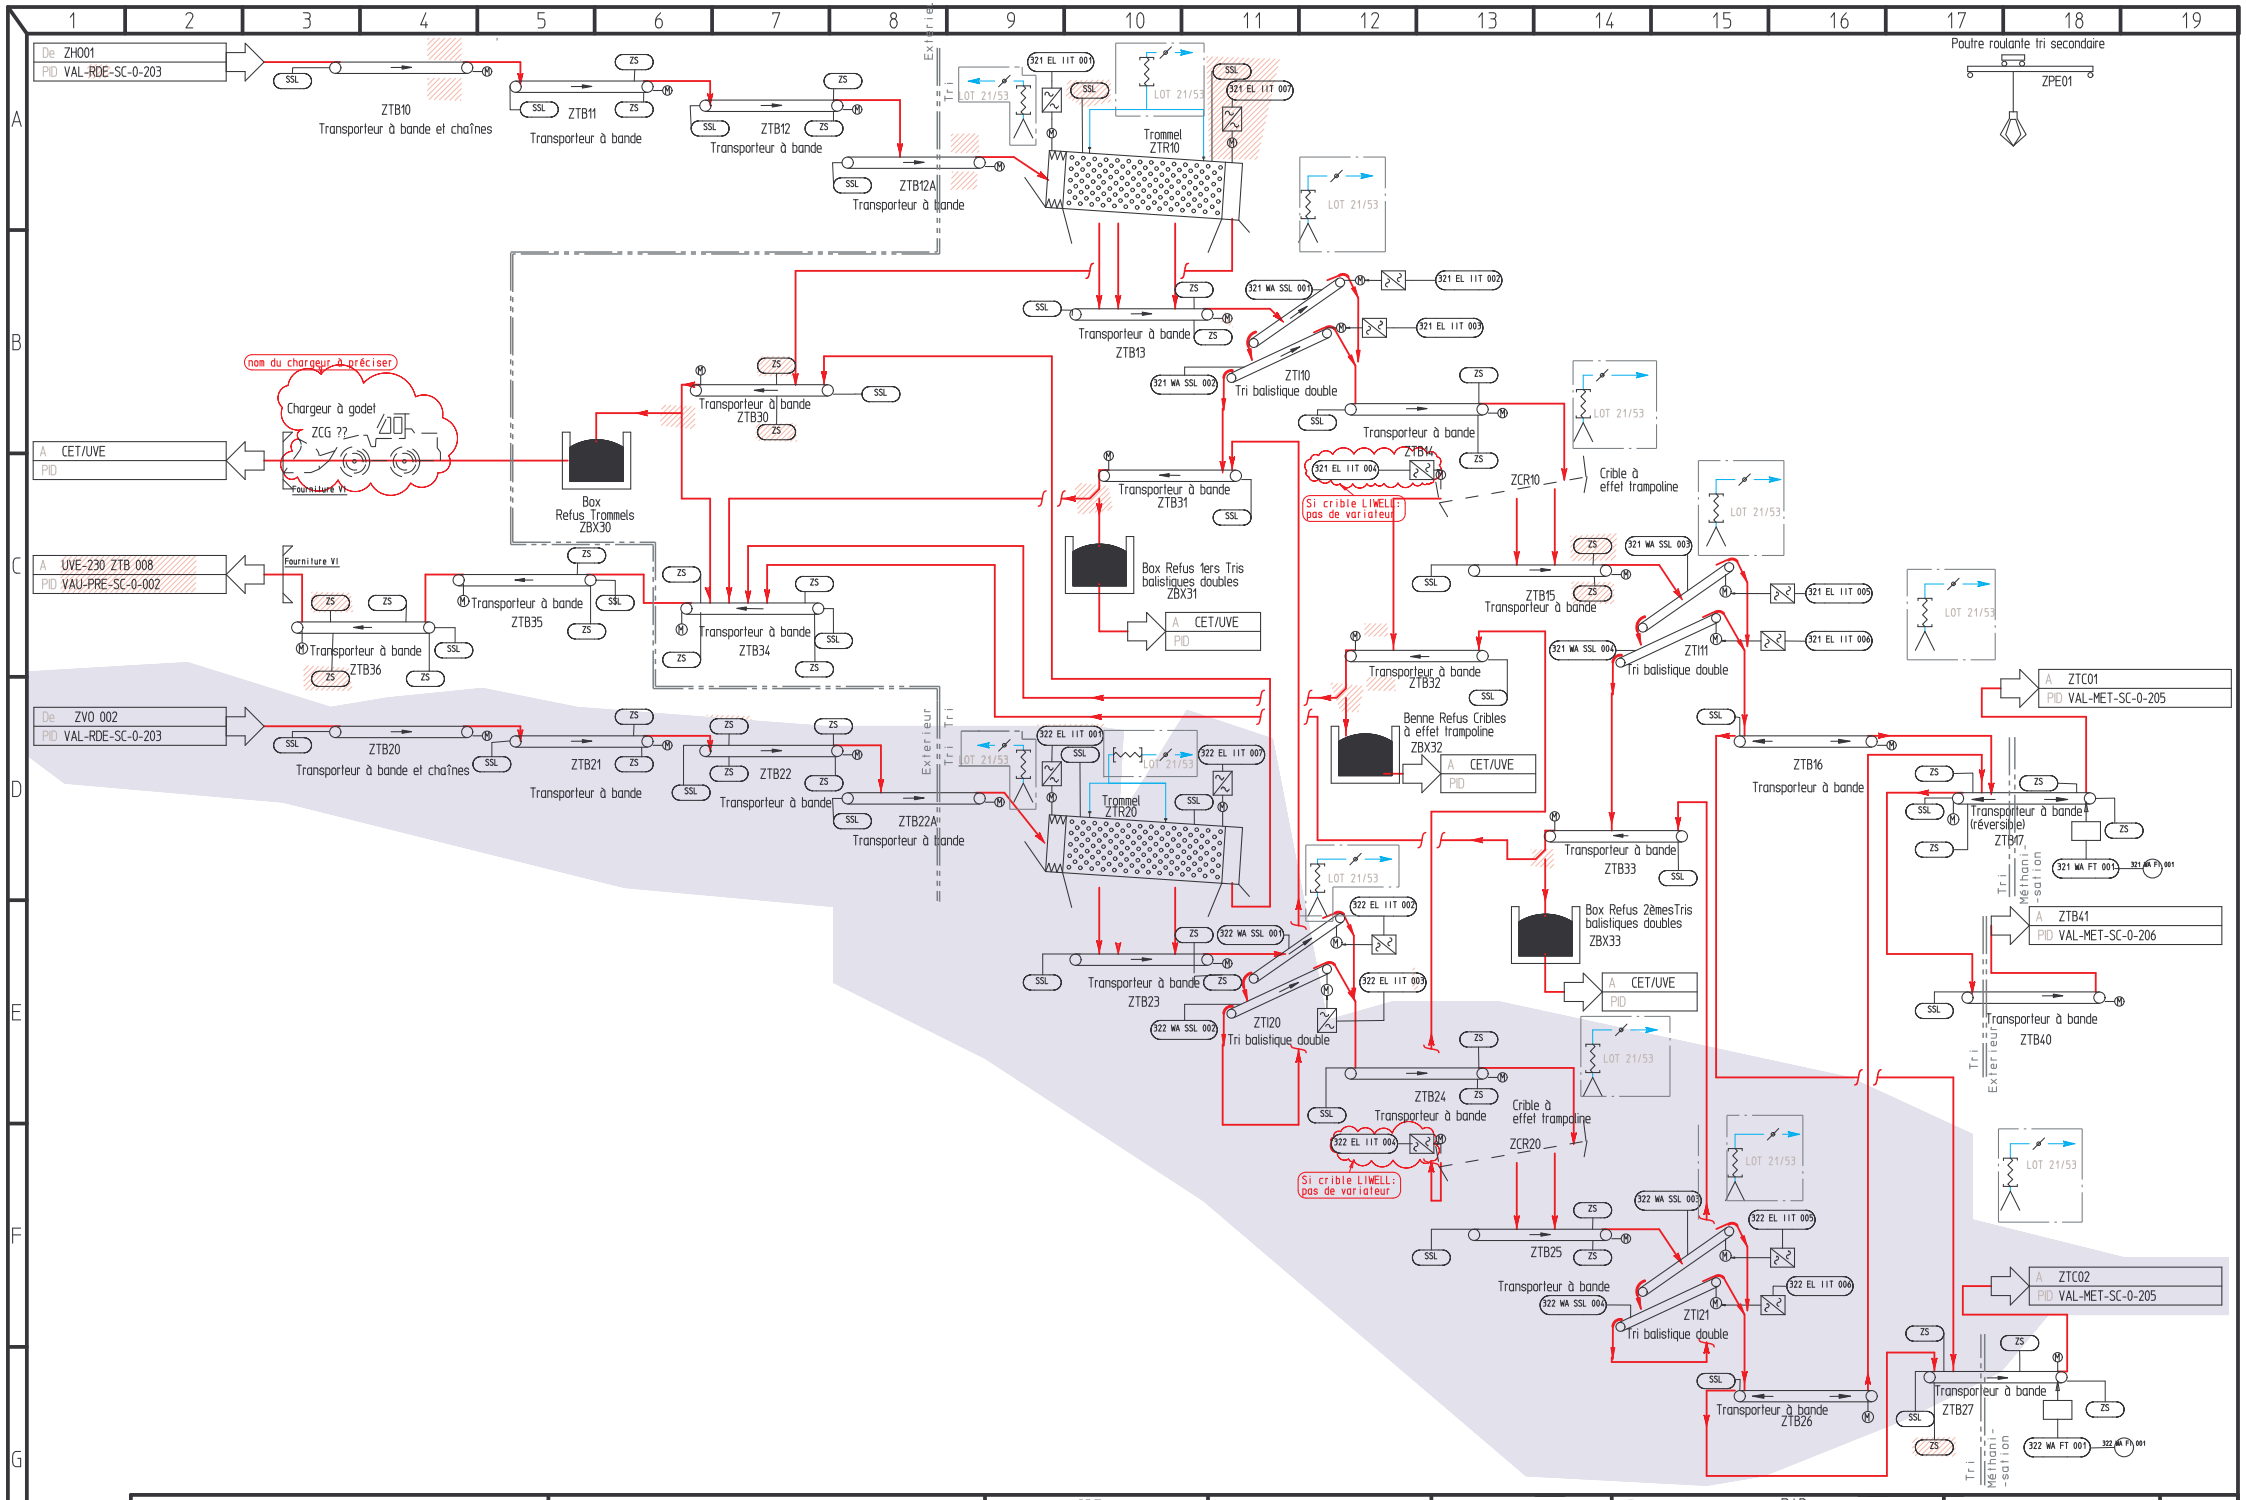


| | | | | | | |
|---|---|---|---|---|---|---|
| **VALORGA INTERNATIONAL** | Projet / Project: CENTRE DE TRAITEMENT MULTIFILIÈRES DE DÉCHETS MÉNAGERS AVEC VALORISATION ENERGÉTIQUE PORT AUTONOME DE MARSEILLE / FOS-SUR-MER | Concepteur CBE<br>Date 05/12/2007 | Vérificateurs<br>Date | Approbateur<br>Date | Titre du schéma - PID - TRI SECONDAIRE | Référence VAL-TMB-SC-0-204-D<br>Statut INF |

Ce plan est la propriété de VALORGA INTERNATIONAL. Il est interdit d'en faire usage, de le reproduire ou de le communiquer sans son autorisation expresse (loi du 11.03.1957). This document is the property of VALORGA INTERNATIONAL. It must not be used, reproduced, transmitted or otherwise disclosed without the prior written permssion of VALORGA INTERNATIONAL. A2