


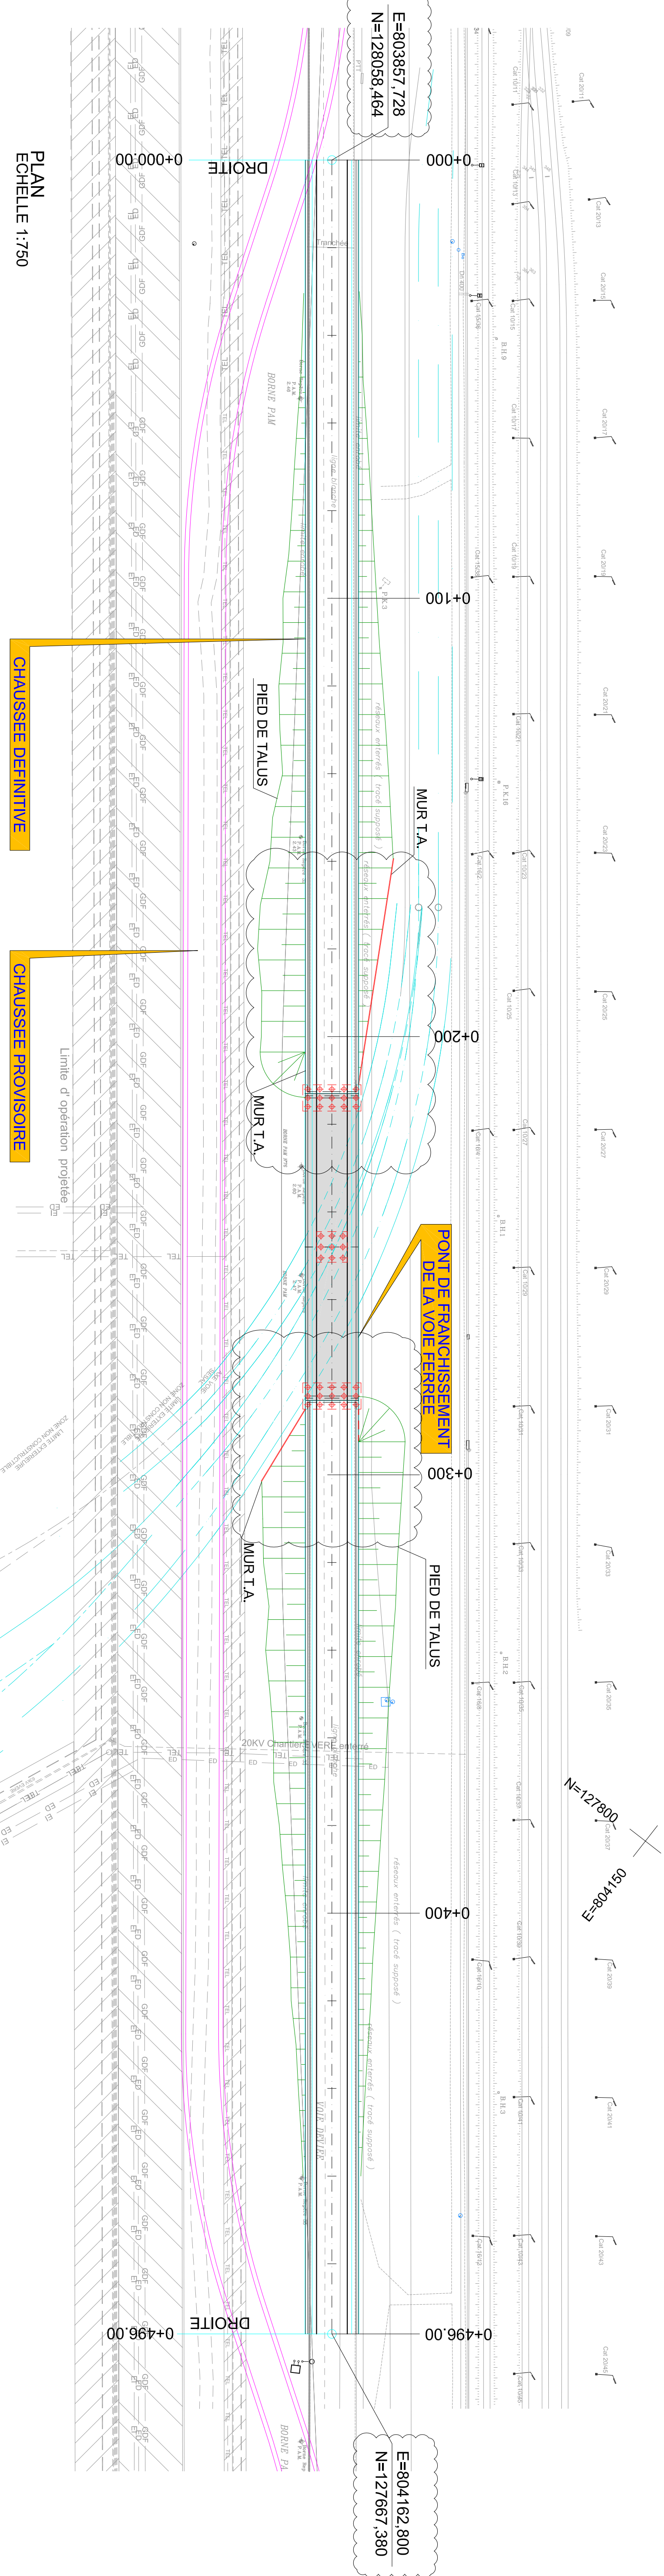

N=127900
E=803850

Opération SESAL projetée

Opération EVERE
(AB.60)

 MARSEILLE PROVENCE MÉTROPOLITAIN Le Domaine de la Méditerranée 10, Rue de la République 13002 MARSEILLE	Assistance technique du Délégué CABINET MERLIN Bureau de Marseille 171, bis Chemin de la Méditerranée Bâtiment Acropolis 13002 MARSEILLE
--	--

 EVEIRE Zone Industrielle de Fos sur Mer Route quai Minéralier Lieu Du Calvet Sud 13270 Fos sur Mer	 URPOSER ENVIRONNEMENT Zone Industrielle de Fos sur Mer Route quai Minéralier Lieu Du Calvet Sud 13270 Fos sur Mer
Architecte Mandataire	Architecte Associé

SPACE
 Space Architects Associates
 94000 VPRF St. SENE
 TEL : 04 45 15 81 21
 FAX : 04 45 15 81 21
 space@spacea.fr
 spacea.fr

Aelero
Architecte
Bruno Miranda
 architecte B. A. - 1999/2000
 17 rue de la République
 13010 MARSEILLE
 TEL : 04 91 78 78 46
 FAX : 04 91 78 20 49
 aelero@aelero.fr

Contre, Technique et Coordination STS
 17 rue de la République
 13010 MARSEILLE

INGEVALOR
25, Chemin de la Forêt Verte
13022 MARSEILLE CEDEX 16
Tél. : 04 77 18 95 50
Fax : 04 72 18 94 43
ingevalor.audly@ingevalor.com

APAVE
8 Rue J.J Vernezy
ZIC Saurin+60m
BP 193
13022 MARSEILLE CEDEX 16
Tél. : 04 96 15 23 86

Bureau d'Etude Geste Chim	Soude-traitant
 Intecsa-Inarsa INTECSA-INARSA, S.A. Sarmá León, 32 28037 MADRID - ESPAÑA Tel.: 0034 91 567 38 00 Fax: 0034 91 567 38 01	

**CENTRE DE TRAITEMENT MULTIFILIERES DE DECHETS MENAGERS
AVEC VALORISATION ENERGETIQUE
PORT AUTOMATISE DE MARSEILLE / FOS-SUR-MER**

**OUVRAGE DE FRANCHISSEMENT DE LA VOIE
FERREE - PLAN GENERAL**

Intitulé de l'ouvrage : Centre de traitement multifilières de déchets ménagers avec valorisation énergétique
Port automatisé de Marseille / Fos-sur-Mer

Travaux : Travaux de franchissement de la voie ferrée

Etat : 01 - 1° PROJET

Objet de la révision				
Ind.	États par	Vérifié par	Approuvé par	Date
A	PA	PA		08/04/2008
B	PA	PA		10/05/2008
				Motif A.

Ref: Client	I N T			P O N Oversight in classification	P G Status in document	0	0 0 0 1			B Rev	Status
	S E N					E					
	S E N					E					
	S E N					E					
AVS											