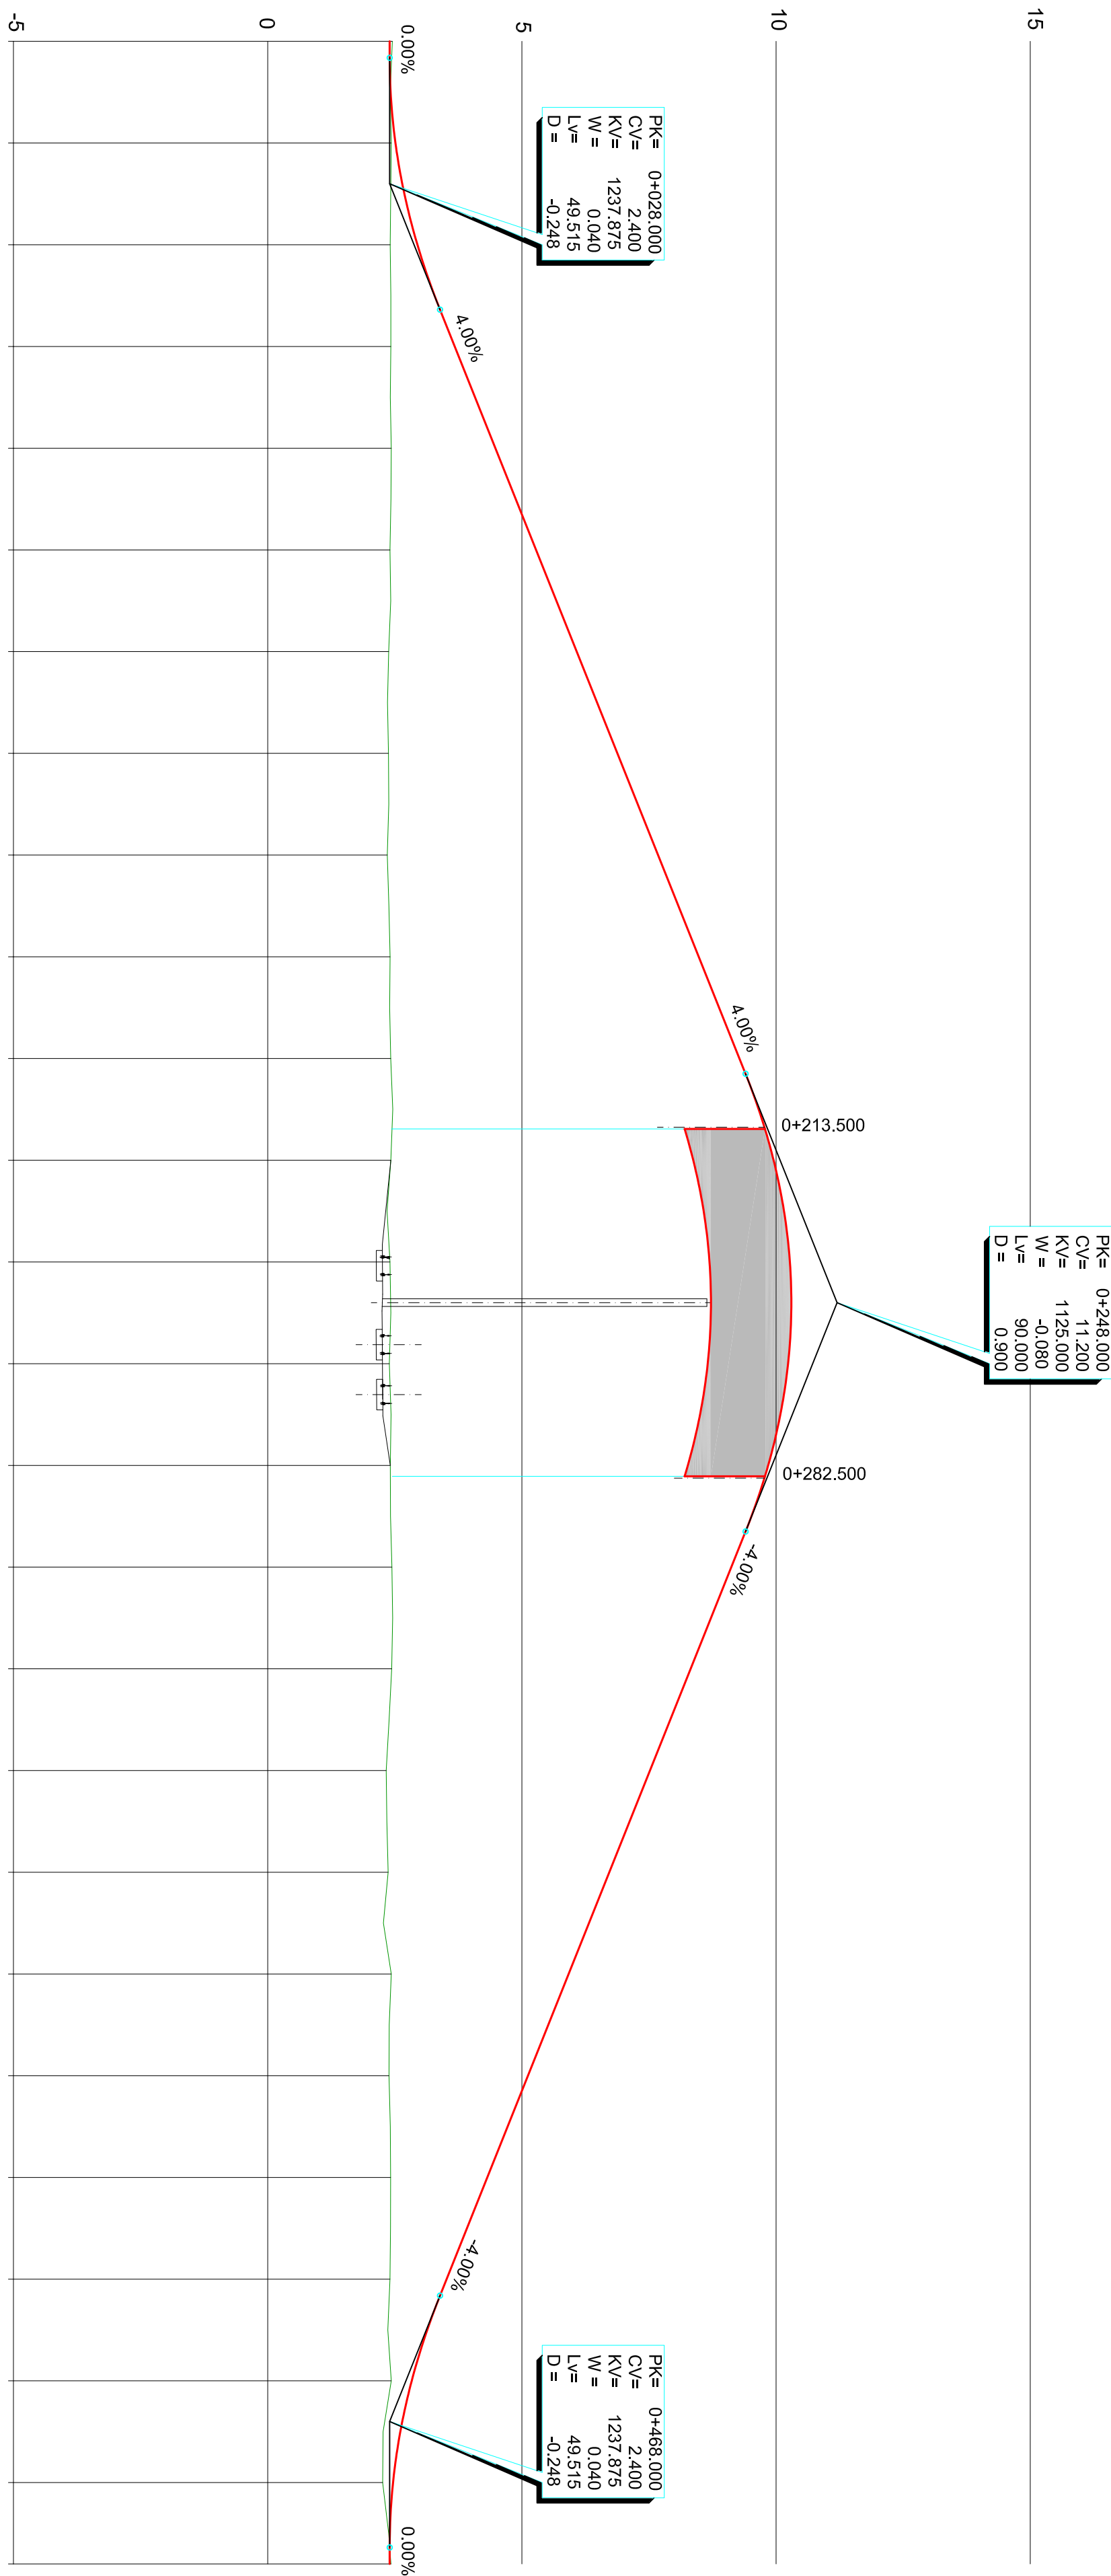
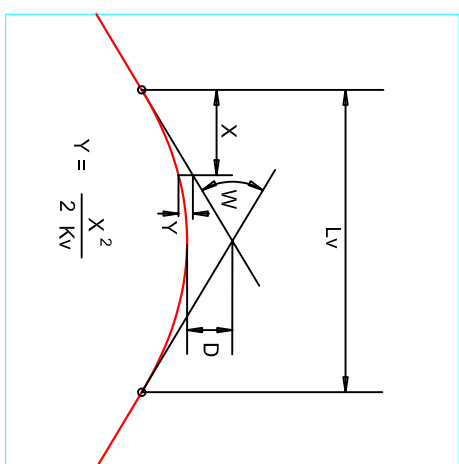


[illegible]

 MARSEILLE PROVENCE METROPOLE Les Doss Artium 10/7 10, Place Joliette 13002 MARSEILLE	Assistent Technique du Délégué CABINET MERLIN Bureau de Marseille 171, bis, chemin de la Madrague Bâtiment Acropolis 13002 MARSEILLE	Maître d'ouvrage délégataire EVERÉ EVERE Zone Industrielle de Fos sur Mer Route quai Minéralier Lieu Du Caban Sud 13270 Fos sur Mer	Assistent Maître d'ouvrage urbaser environnement URBASER ENVIRONNEMENT Zone Industrielle de Fos sur Mer Route quai Minéralier Lieu Du Caban Sud 13270 Fos sur Mer	Architecte Mandataire space Architecture Space Architectures Associés 111, Rue Moltaire 94200 IVRY SUR SEINE Tél. : 01.45.15.81.21 Fax : 01.45.15.61.11 spacemarselle@bluewin.ch	Architecte Associé Atelier Architecture Bruno Miranda Atelier Architecture Bruno Miranda 11, Avenue de la Chapelle 13010 MARSEILLE Tél. : 04.91.78.84.96 Fax : 04.91.25.67.94 Ateliercmiranda@wanadoo.fr	Assistent Technique au Maître d'ouvrage INGEVALOR INGEVALOR 26, Chemin de la Forêtlière 69130 ECULLY Tél. : 04.72.18.95.50 Fax : 04.72.18.94.43 ingevalor.ecully@ingevalor.com	Contrôle Technique et Coordination SPS APAVE APAVE 3, rue J.J. Vennartz ZAC Sauraudy-66m BP 193 13322 MARSEILLE CEDEX 16 Tél. : 04.96.15.23.59 Fax : 04.96.15.23.96	Bureau d'Etude Génie Civil intecsa Inarsa INTECCANINRSA S.A. SARL au capital de 32 28037 MAIRIE - ESPANA Tél. : 0034.91.697.38.01 Fax : 0034.91.697.38.01	Sous-traitant
---	---	---	---	--	--	--	---	---	----------------------

[illegible]