
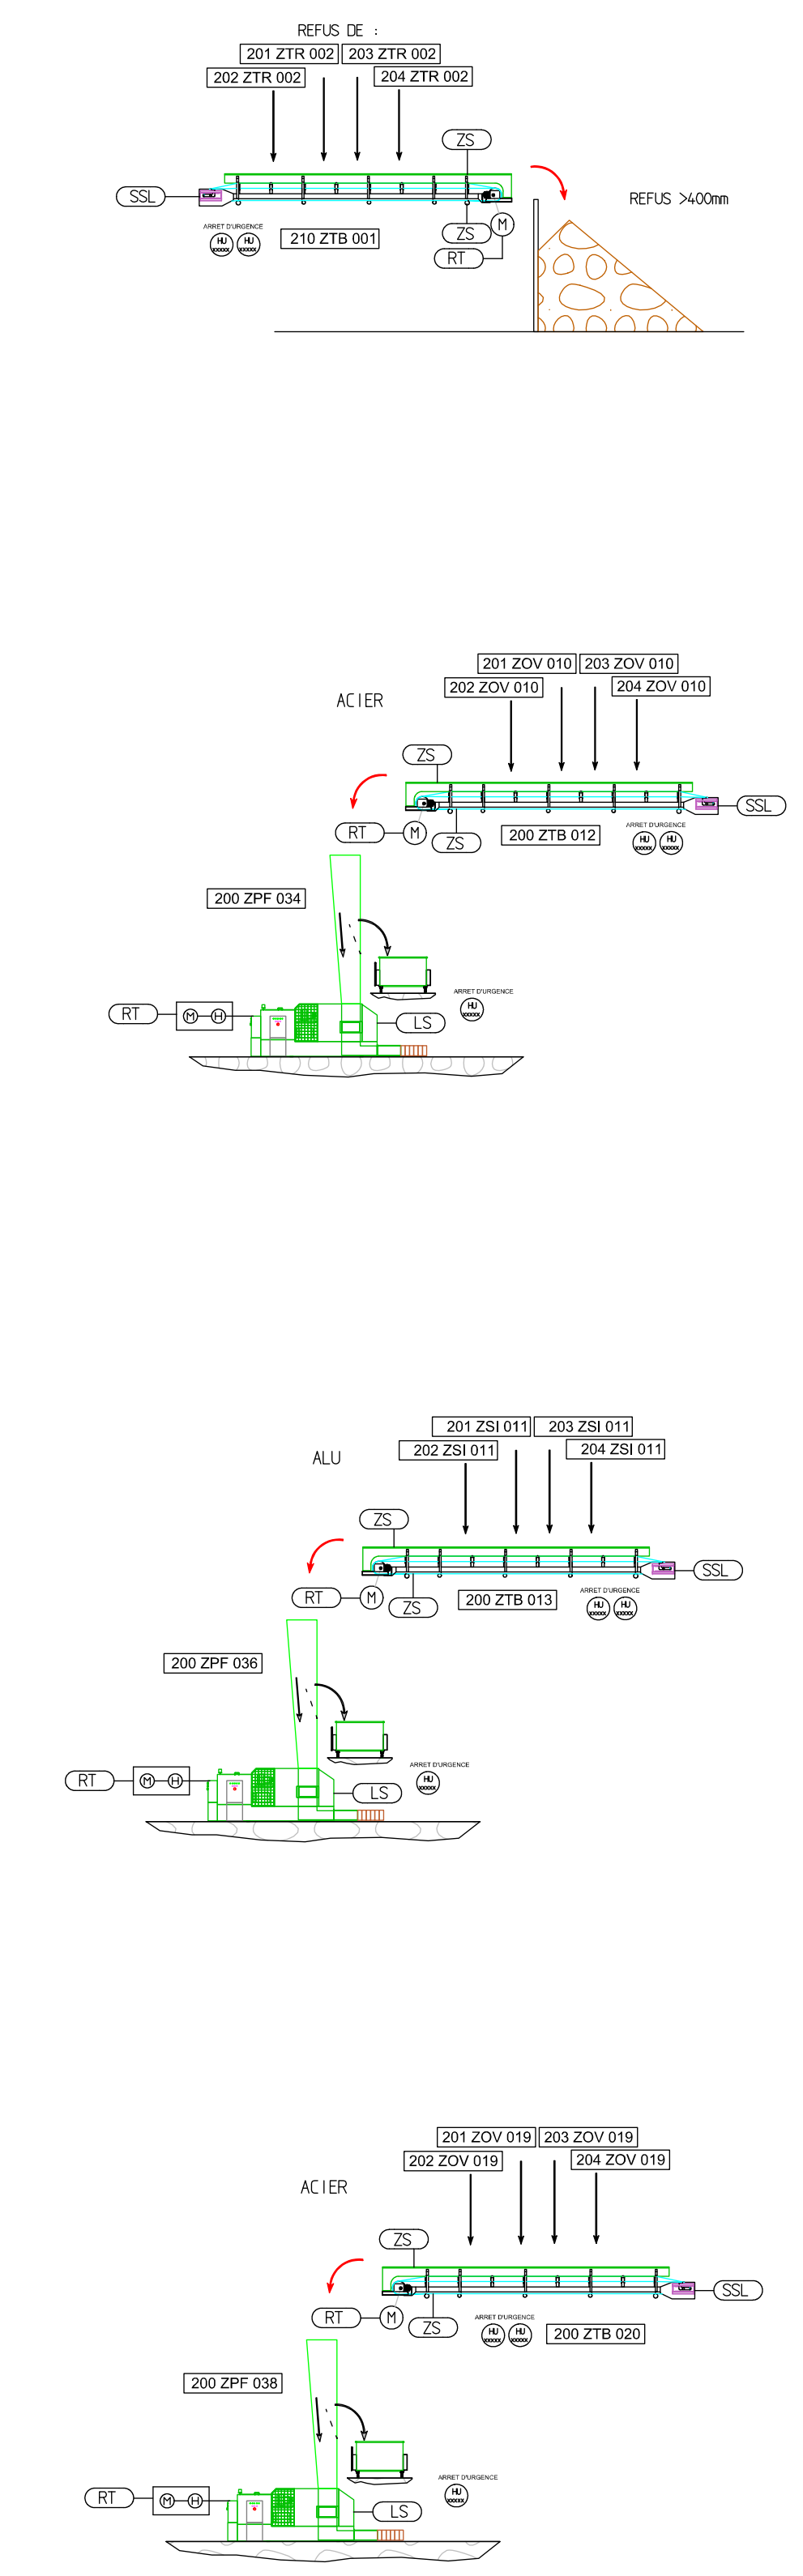


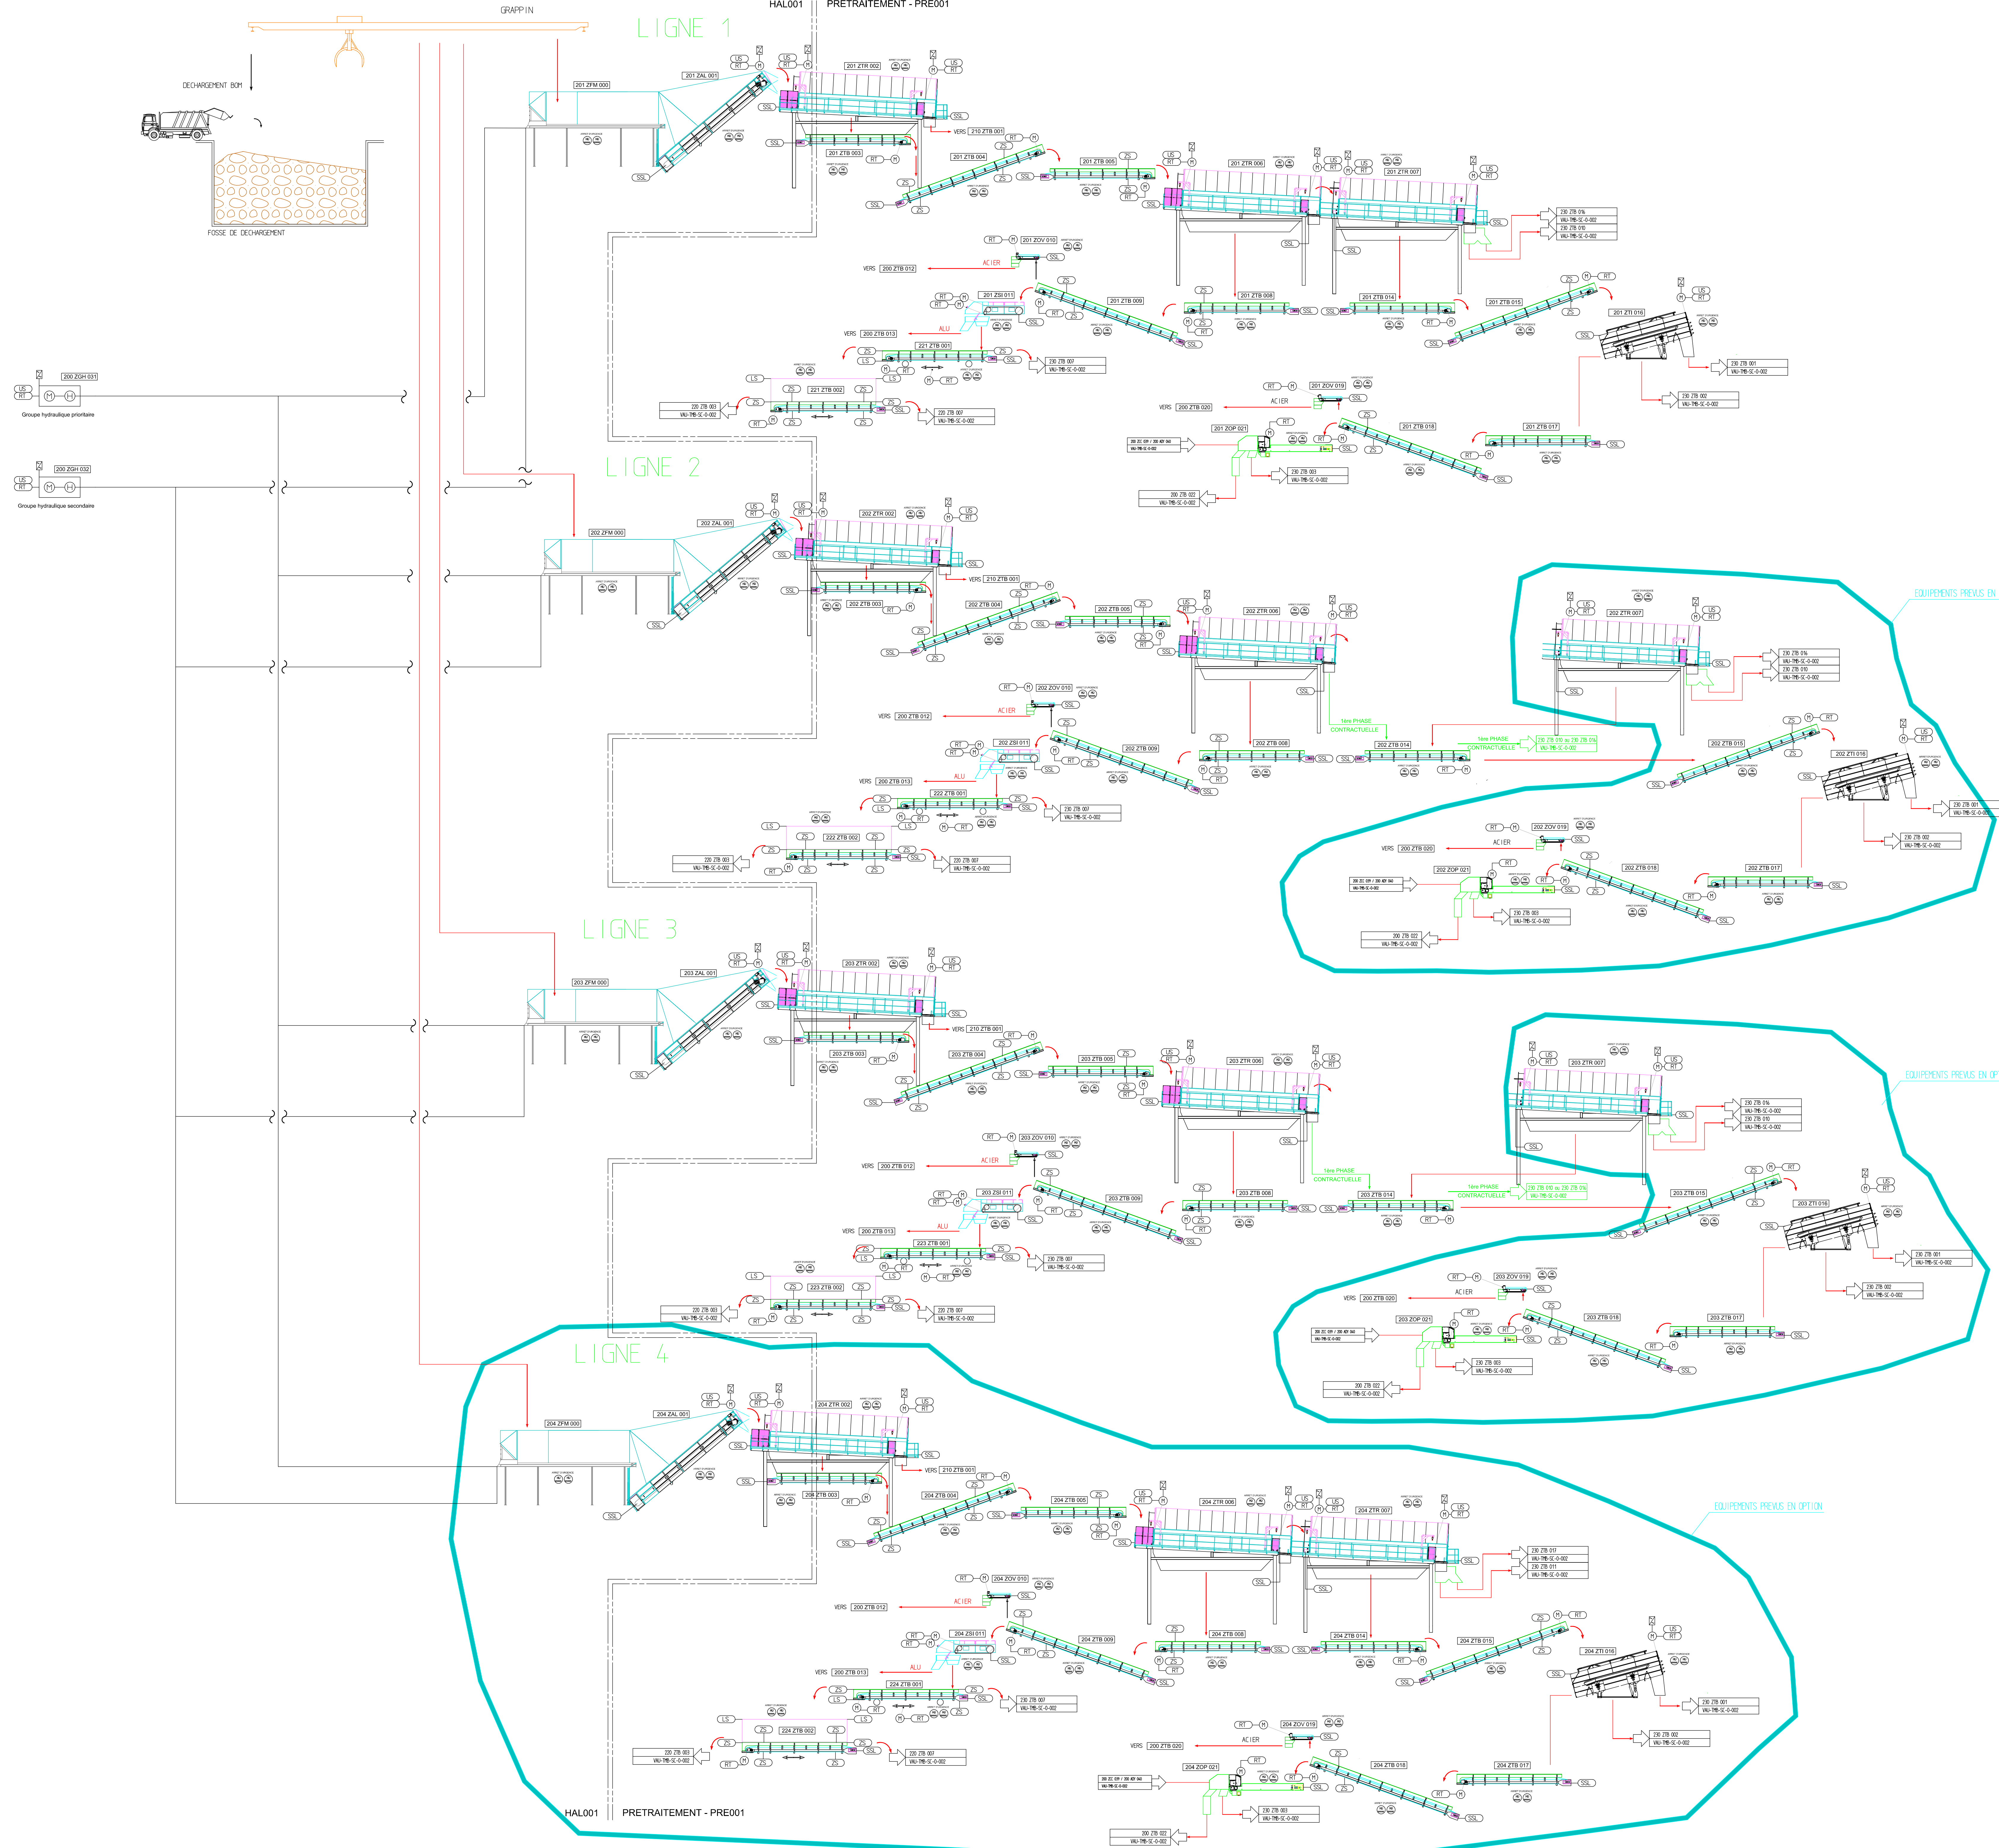

Cheminement de la matière avant montage de la phase optionnelle

Déligent	MARSEILLE PROVENCE METROPOLE Les Docks Arlun 10.7 10, Place de la Joliette 13002 MARSEILLE	Assistant Technique du Délégé	CABINET MERLIN Bureau de Marseille 171, bis chemin de la Madrague 59100 Marseille 13002 MARSEILLE		
Maître d'Ouvrage Délégataire	EVEVE Zone Industrielle de Fos sur Mer Route quai Minéralier Lieu DIT Caden Sud 13270 Fos sur Mer	Assistant Maître d'Ouvrage	URBASIT ENVIRONNEMENT Zone Industrielle de Fos sur Mer Route quai Minéralier Lieu DIT Caden Sud 13270 Fos sur Mer		
Architecte Mandataire	S'pace Architectes Associés 111, Rue Nôlène 94200 Ivry sur Seine Tel. : 01 45 15 61 21 Fax : 01 45 15 61 11 spacearchitectes@orange.fr	Architecte Associé	Atelier Architecture Bruno Miranda 11, Avenue de La Capelle 13000 Marseille Tel. : 04 91 78 84 96 Fax : 04 91 25 67 96 Atelier-miranda@wanadoo.fr		
Assistant Technique au Maître d'Ouvrage	INNEVALOR 26, Chemin de la Forêtère 69150 ECULLY Tel. : 04 72 18 95 50 Fax : 04 72 18 94 43	Contrôle Technique et Coordination SPS	APAVE 8, Rue J.J. Verneza 240, Saint-Julien BP 193 13 322 MARSEILLE cedex 16 Tel. : 04 96 15 23 59 Fax 04 96 15 23 56		
Entreprise	VALORGIA INTERNATIONAL  1160, avenue Albert EINSTEIN 34000 MONTPELLIER Tel. : 04 67 99 41 00 Fax : 04 67 99 41 01 contact@valorgiainternational.fr	Sous-traitant			
CENTRE DE TRAITEMENT MULTIFILIERES DE DECHETS MENAGERS AVEC VALORISATION ENERGETIQUE PORT AUTONOME DE MARSEILLE / FOS-SUR-MER					
PID Lignes de tri primaire			Nom du Fichier VAL-PR-SC-0-001-C... Format A0 Echelle sans		
Ind.	Etabli par	Vérifié par	Approuvé par	Date	Objet de la révision
A	J. BRODEAUX	J. BRODEAUX	G. MAZOLINI	13/08/07	Emission initiale
B	J. BRODEAUX	J. BRODEAUX	G. MAZOLINI	20/08/07	Modifications
C	J. BRODEAUX	J. BRODEAUX	G. MAZOLINI	17/09/07	Ajust. phase contractuelle
Statut					
V A U P R E S C O O 1 L C					
Avis					