



FRACTION ORGANIQUE

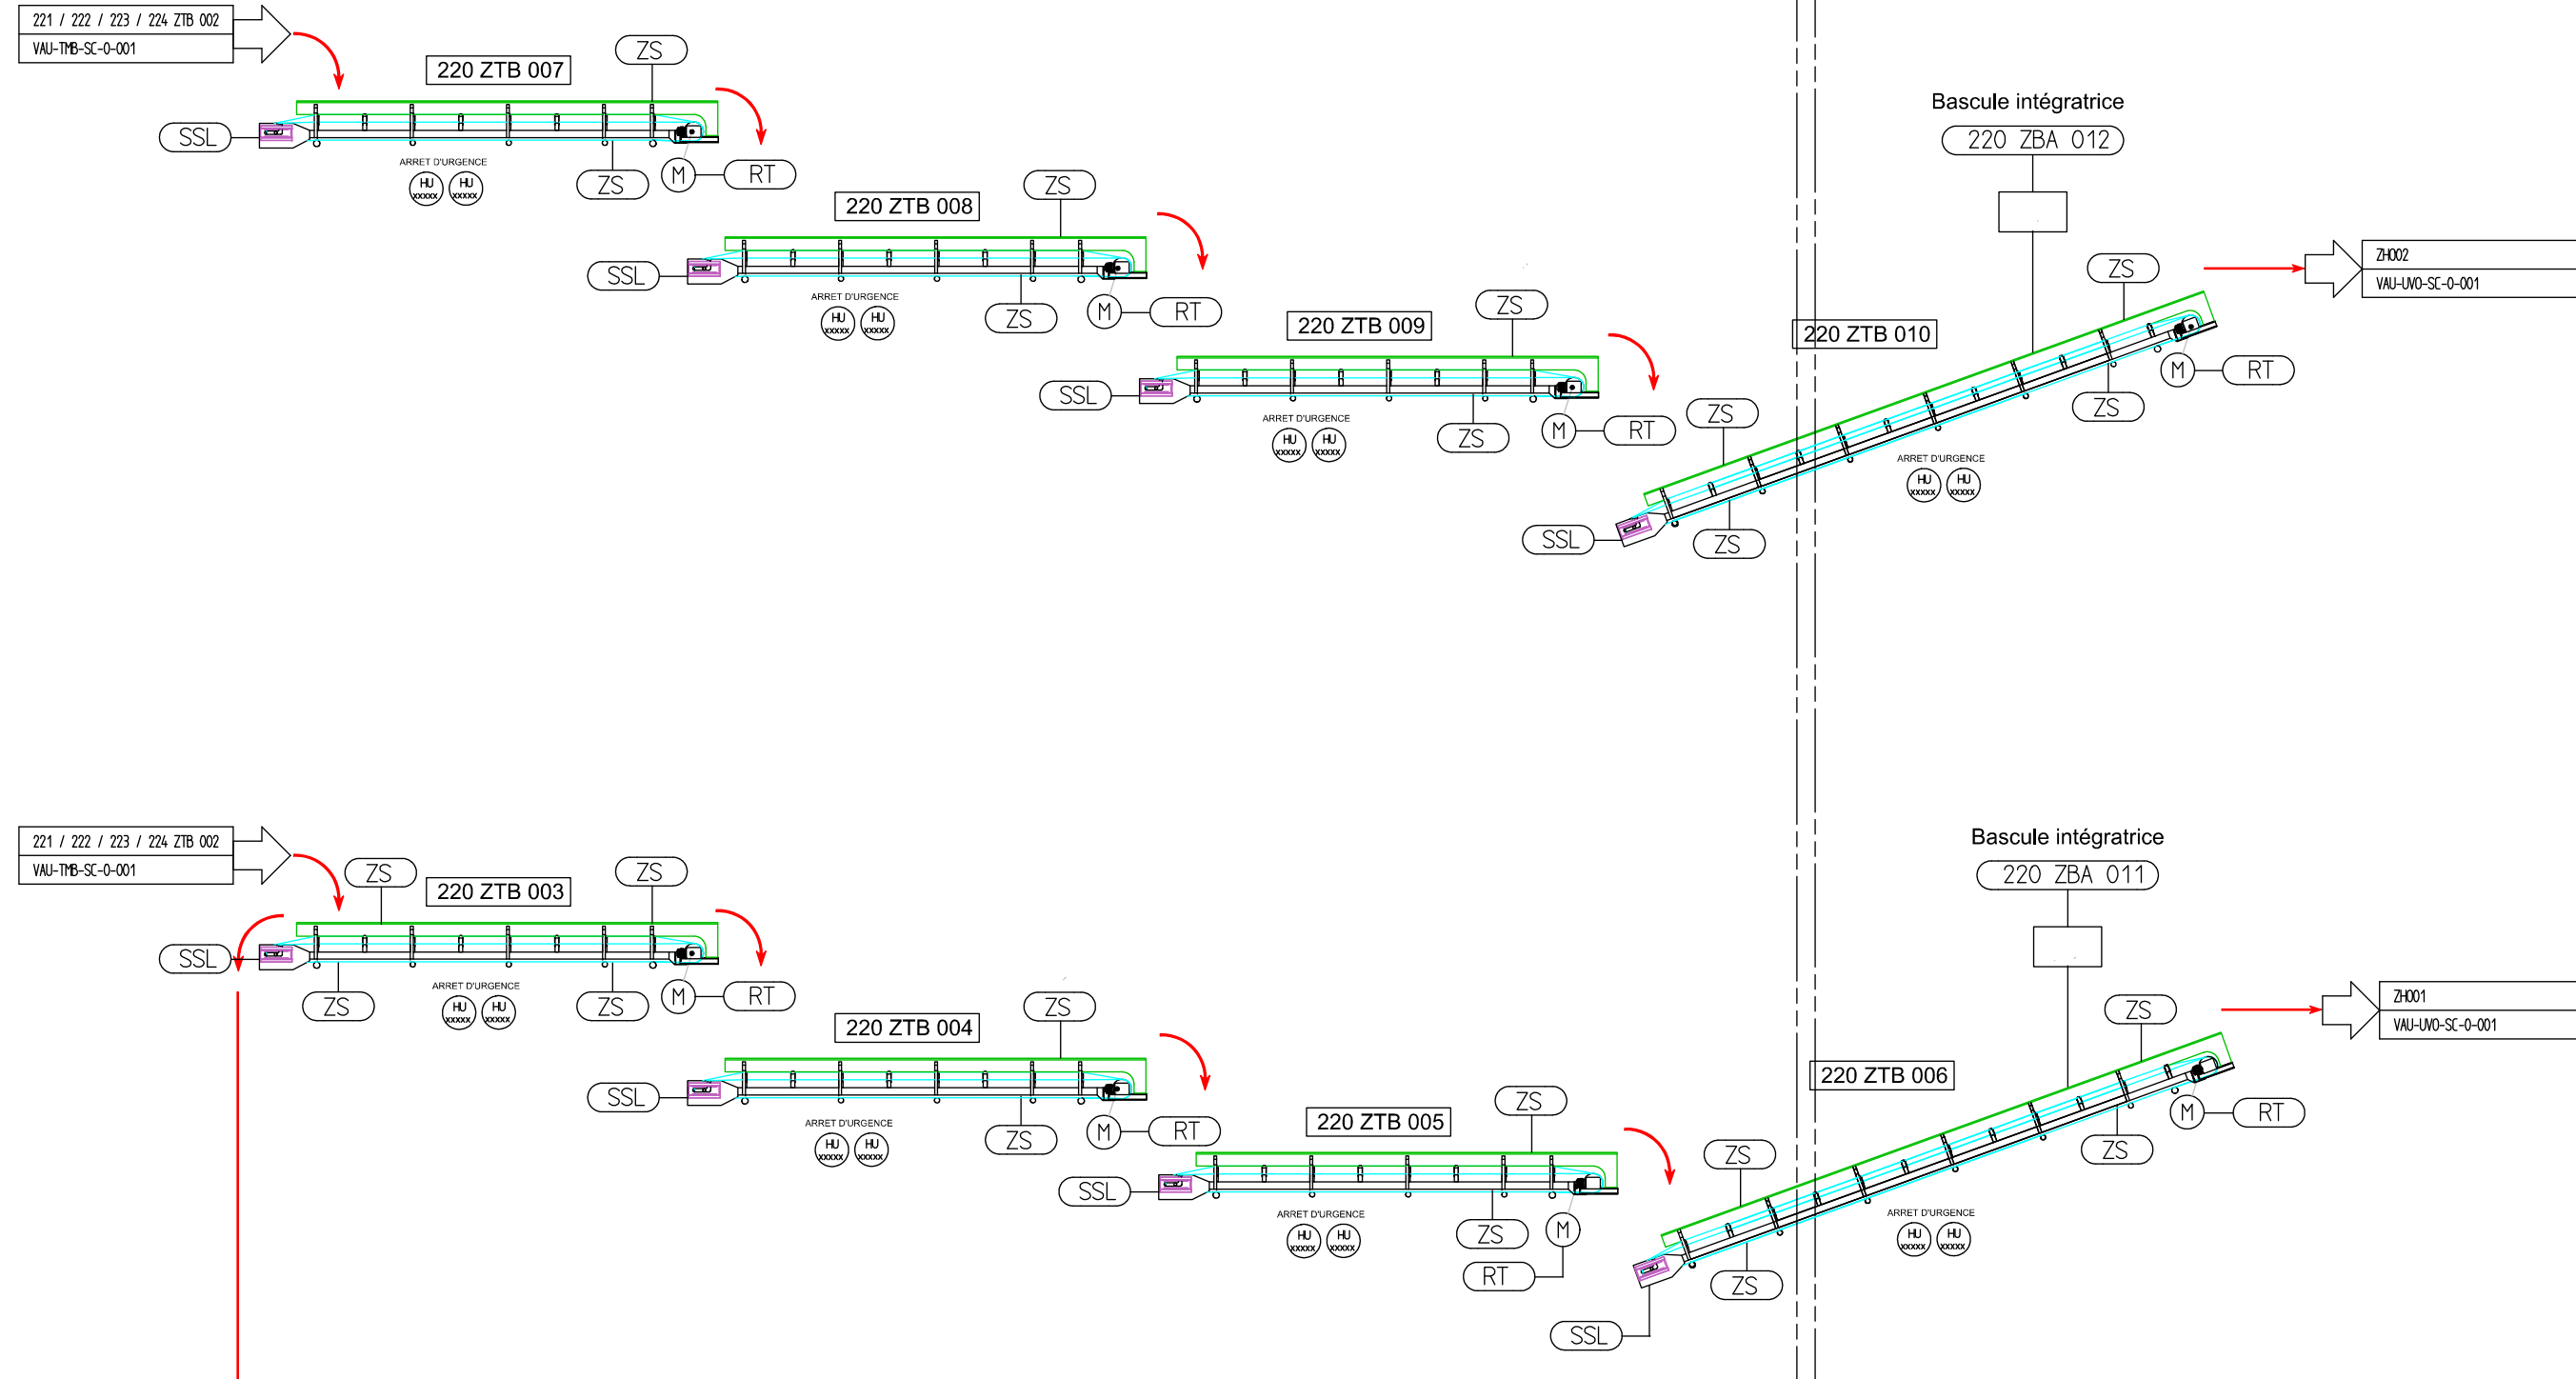


ALIMENTATION UVE

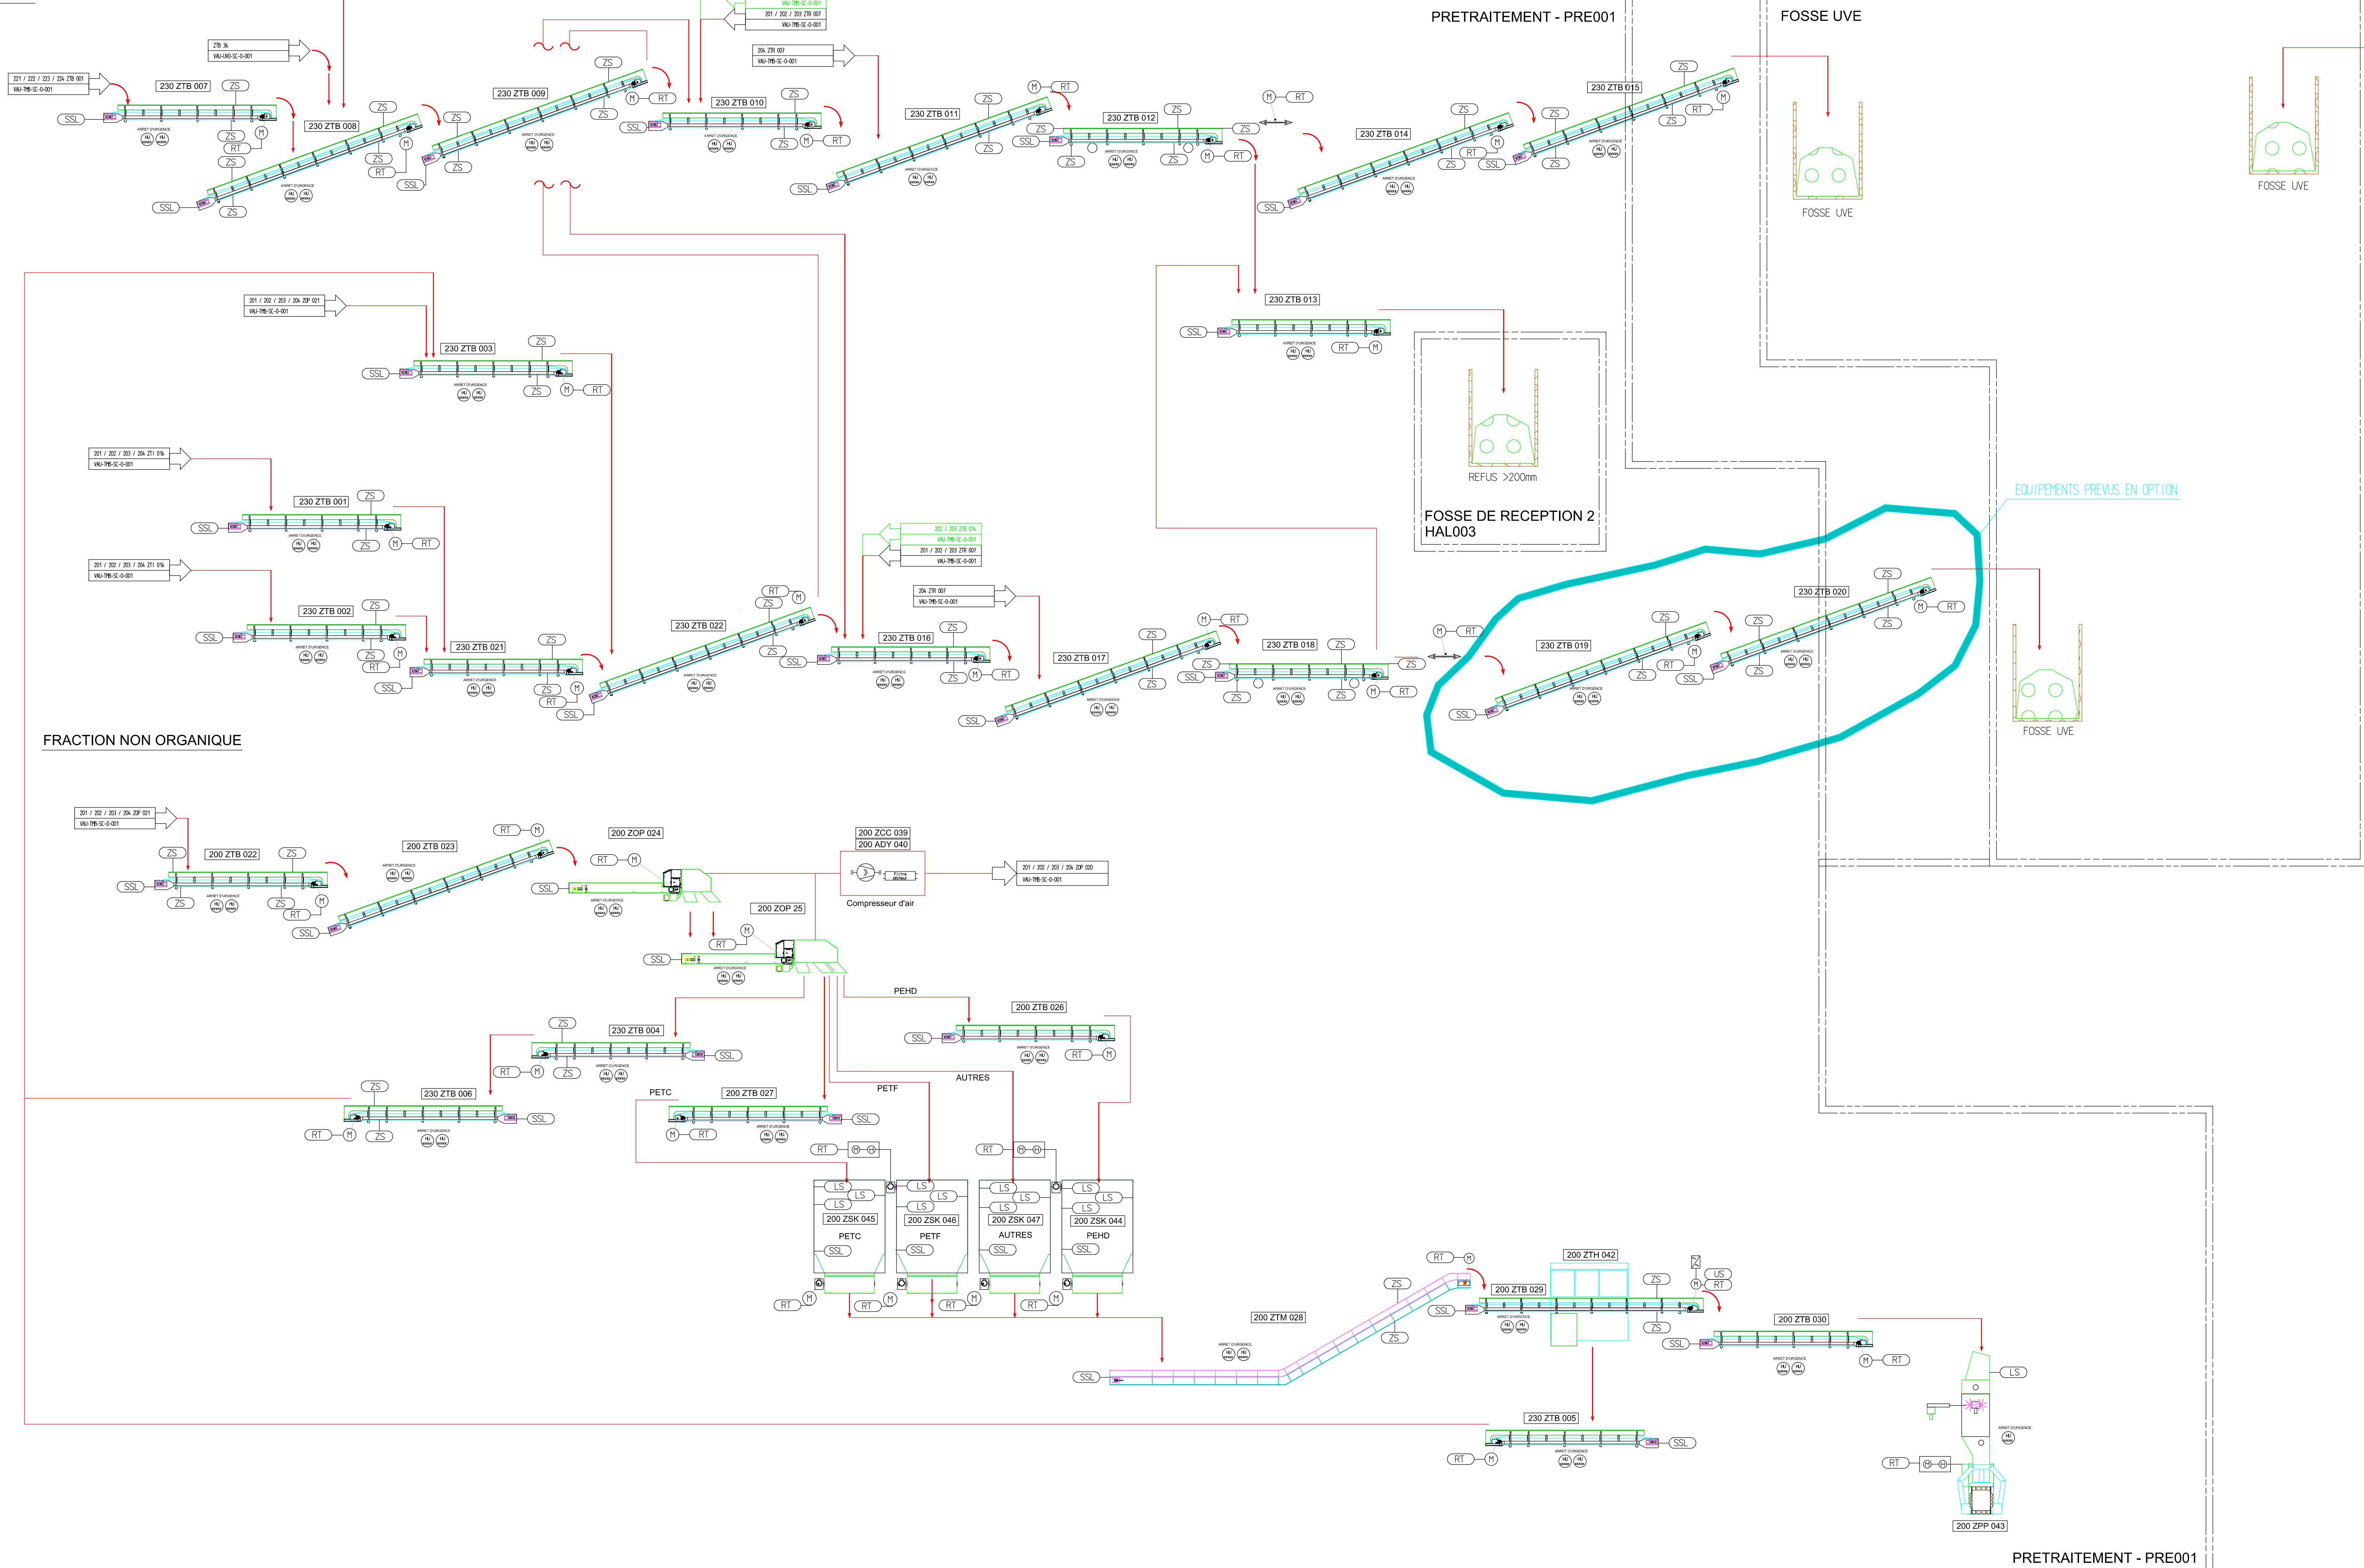



RECHARGEMENT - HAL005

UNITE DE RECHARGEMENT

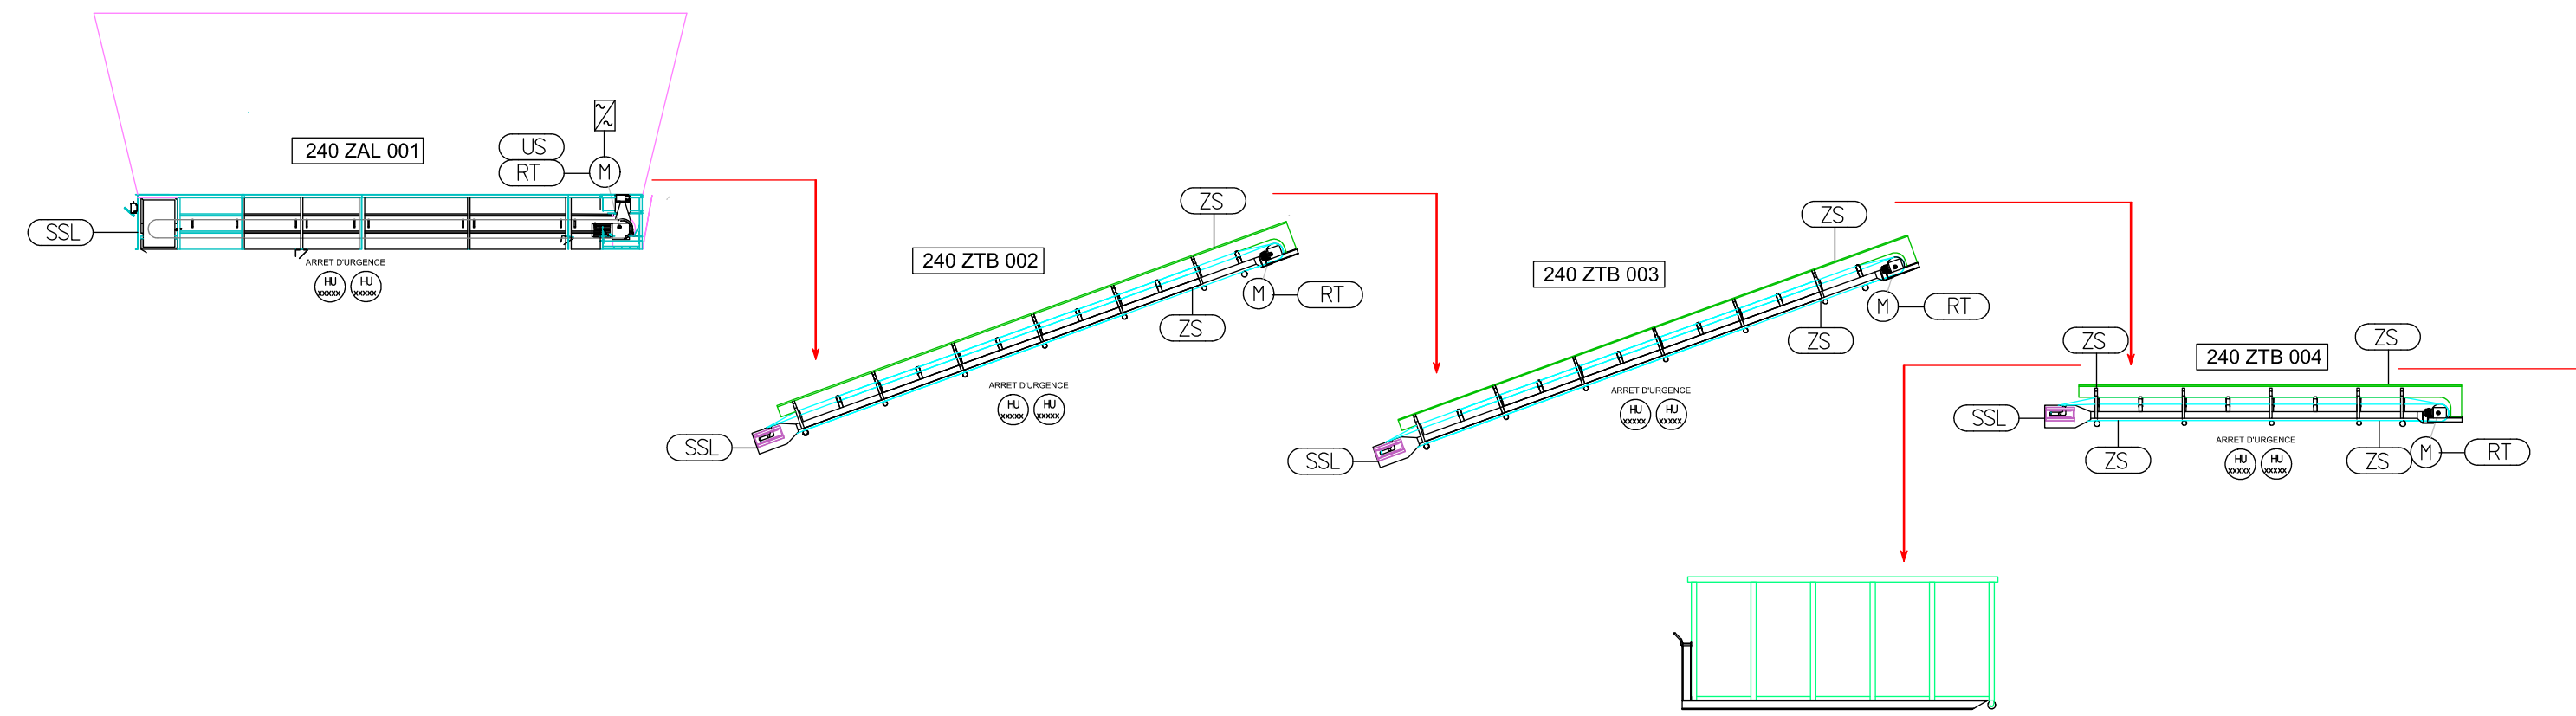


FOSSE UVE 001

FOSSE UVE

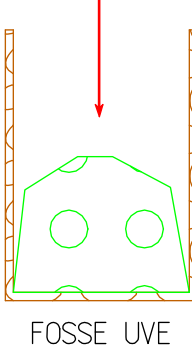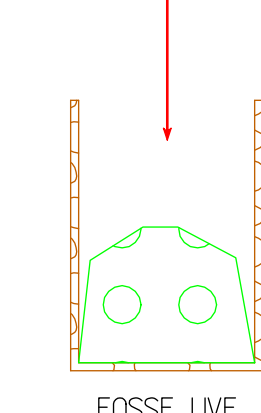

EQUIPEMENTS PREUS EN OPTION

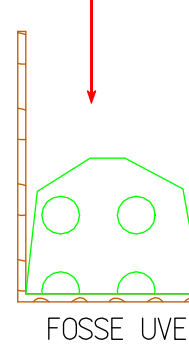

Cheminement de la matière avant montage de la phase optionnelle

Délégué	MARSEILLE PROVENCE METROPOLIE Les Docks Arjun 10.7 10, Place de la Joliette 13002 MARSEILLE	Assistant Technique du Délégué	CABINET MERLIN Bureau de Marseille 171, bis chemin de la Madrague 83000 Arles 13002 MARSEILLE
Maître d'Ouvrage Délégué	EVERE Zone Industrielle de Fos sur Mer Route quai Minéralier Lieu DIT Caden Sud 13270 Fos sur Mer	Assistant Maître d'Ouvrage	URBASER ENVIRONNEMENT Zone Industrielle de Fos sur Mer Route quai Minéralier Lieu DIT Caden Sud 13270 Fos sur Mer
Architecte Mandataire	S'pace Architectes Associés 111, Rue Nôlène 94200 Ivry sur Seine Tel. : 01 45 15 61 21 Fax : 01 45 15 61 11 spacearchitectes.com	Architecte Associé	Atelier Architecture Bruno Miranda 11, Avenue de La Fayette 13000 Marseille Tel. : 04 91 78 84 96 Fax : 04 91 25 67 96 Atelier-miranda@wanadoo.fr
Assistant Technique au Maître d'Ouvrage	INEVALCOR 26, Chemin de la Forêt 69190 Ecully Tel. : 04 72 18 95 50 Fax : 04 72 18 94 43	Contrôle Technique et Coordination SPS	APAVE 8, Rue J.J. Verneaz 26, Saint-Julien BP 193 13122 MARSEILLE cedex 16 Tel. : 04 96 15 23 59 Fax 04 96 15 23 56
Entreprise	VALORG INTERNATIONAL 1160, avenue Albert EINSTEIN 34000 MONTPELLIER Tel. : 04 67 99 61 00 Fax : 04 67 99 61 01 contact@valorginternational.fr	Sous-traitant	

CENTRE DE TRAITEMENT MULTIFILIERES DE DECHETS MENAGERS
AVEC VALORISATION ENERGETIQUE
PORT AUTONOME DE MARSEILLE / FOS-SUR-MER

PID Lignes de tri primaire
Partie commune

Non du fichier
VAL-PRE-SC-3-002-C.pdf
Format
A0
Echelle
sans

Ind.	Etabli par	Vérifié par	Approuvé par	Date	Objet de la révision
A	J. BRODEAUX	J. BRODEAUX	G. MAZOLINI	13/08/07	Emission initiale
B	J. BRODEAUX	J. BRODEAUX	G. MAZOLINI	30/08/07	Modifications
C	J. BRODEAUX	J. BRODEAUX	G. MAZOLINI	27/09/07	Ajustement contractuel

Val	Pre	Sc	0	0	0	2	C	Statut
Val	Pre	Sc	0	0	0	2	C	Statut