
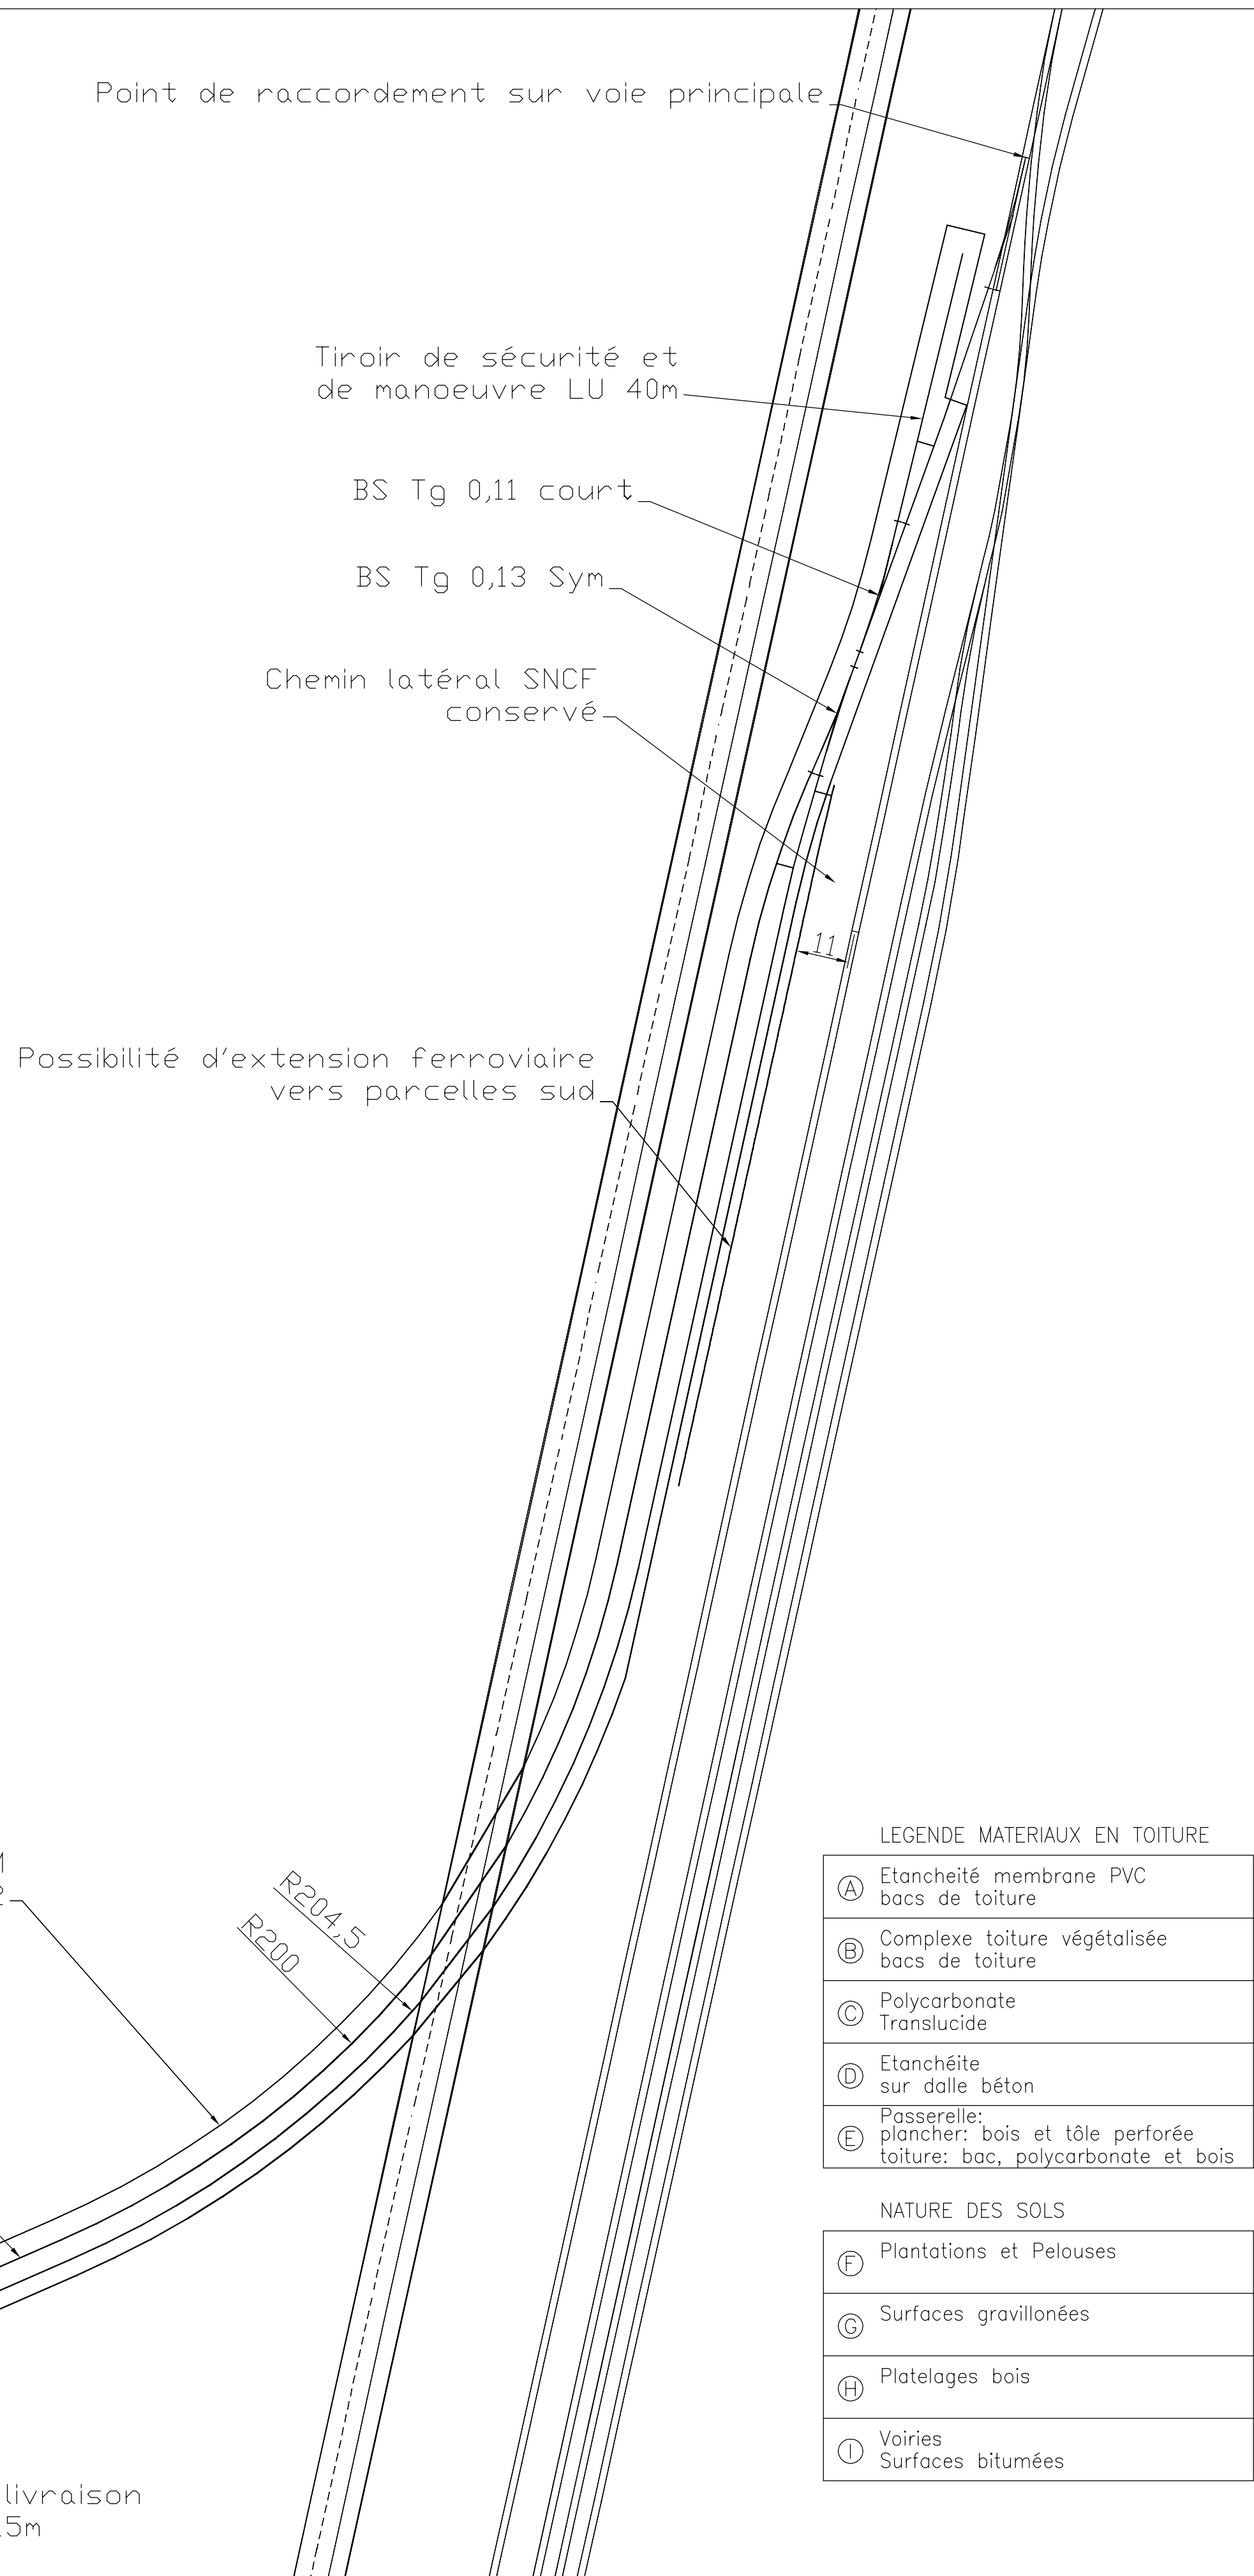
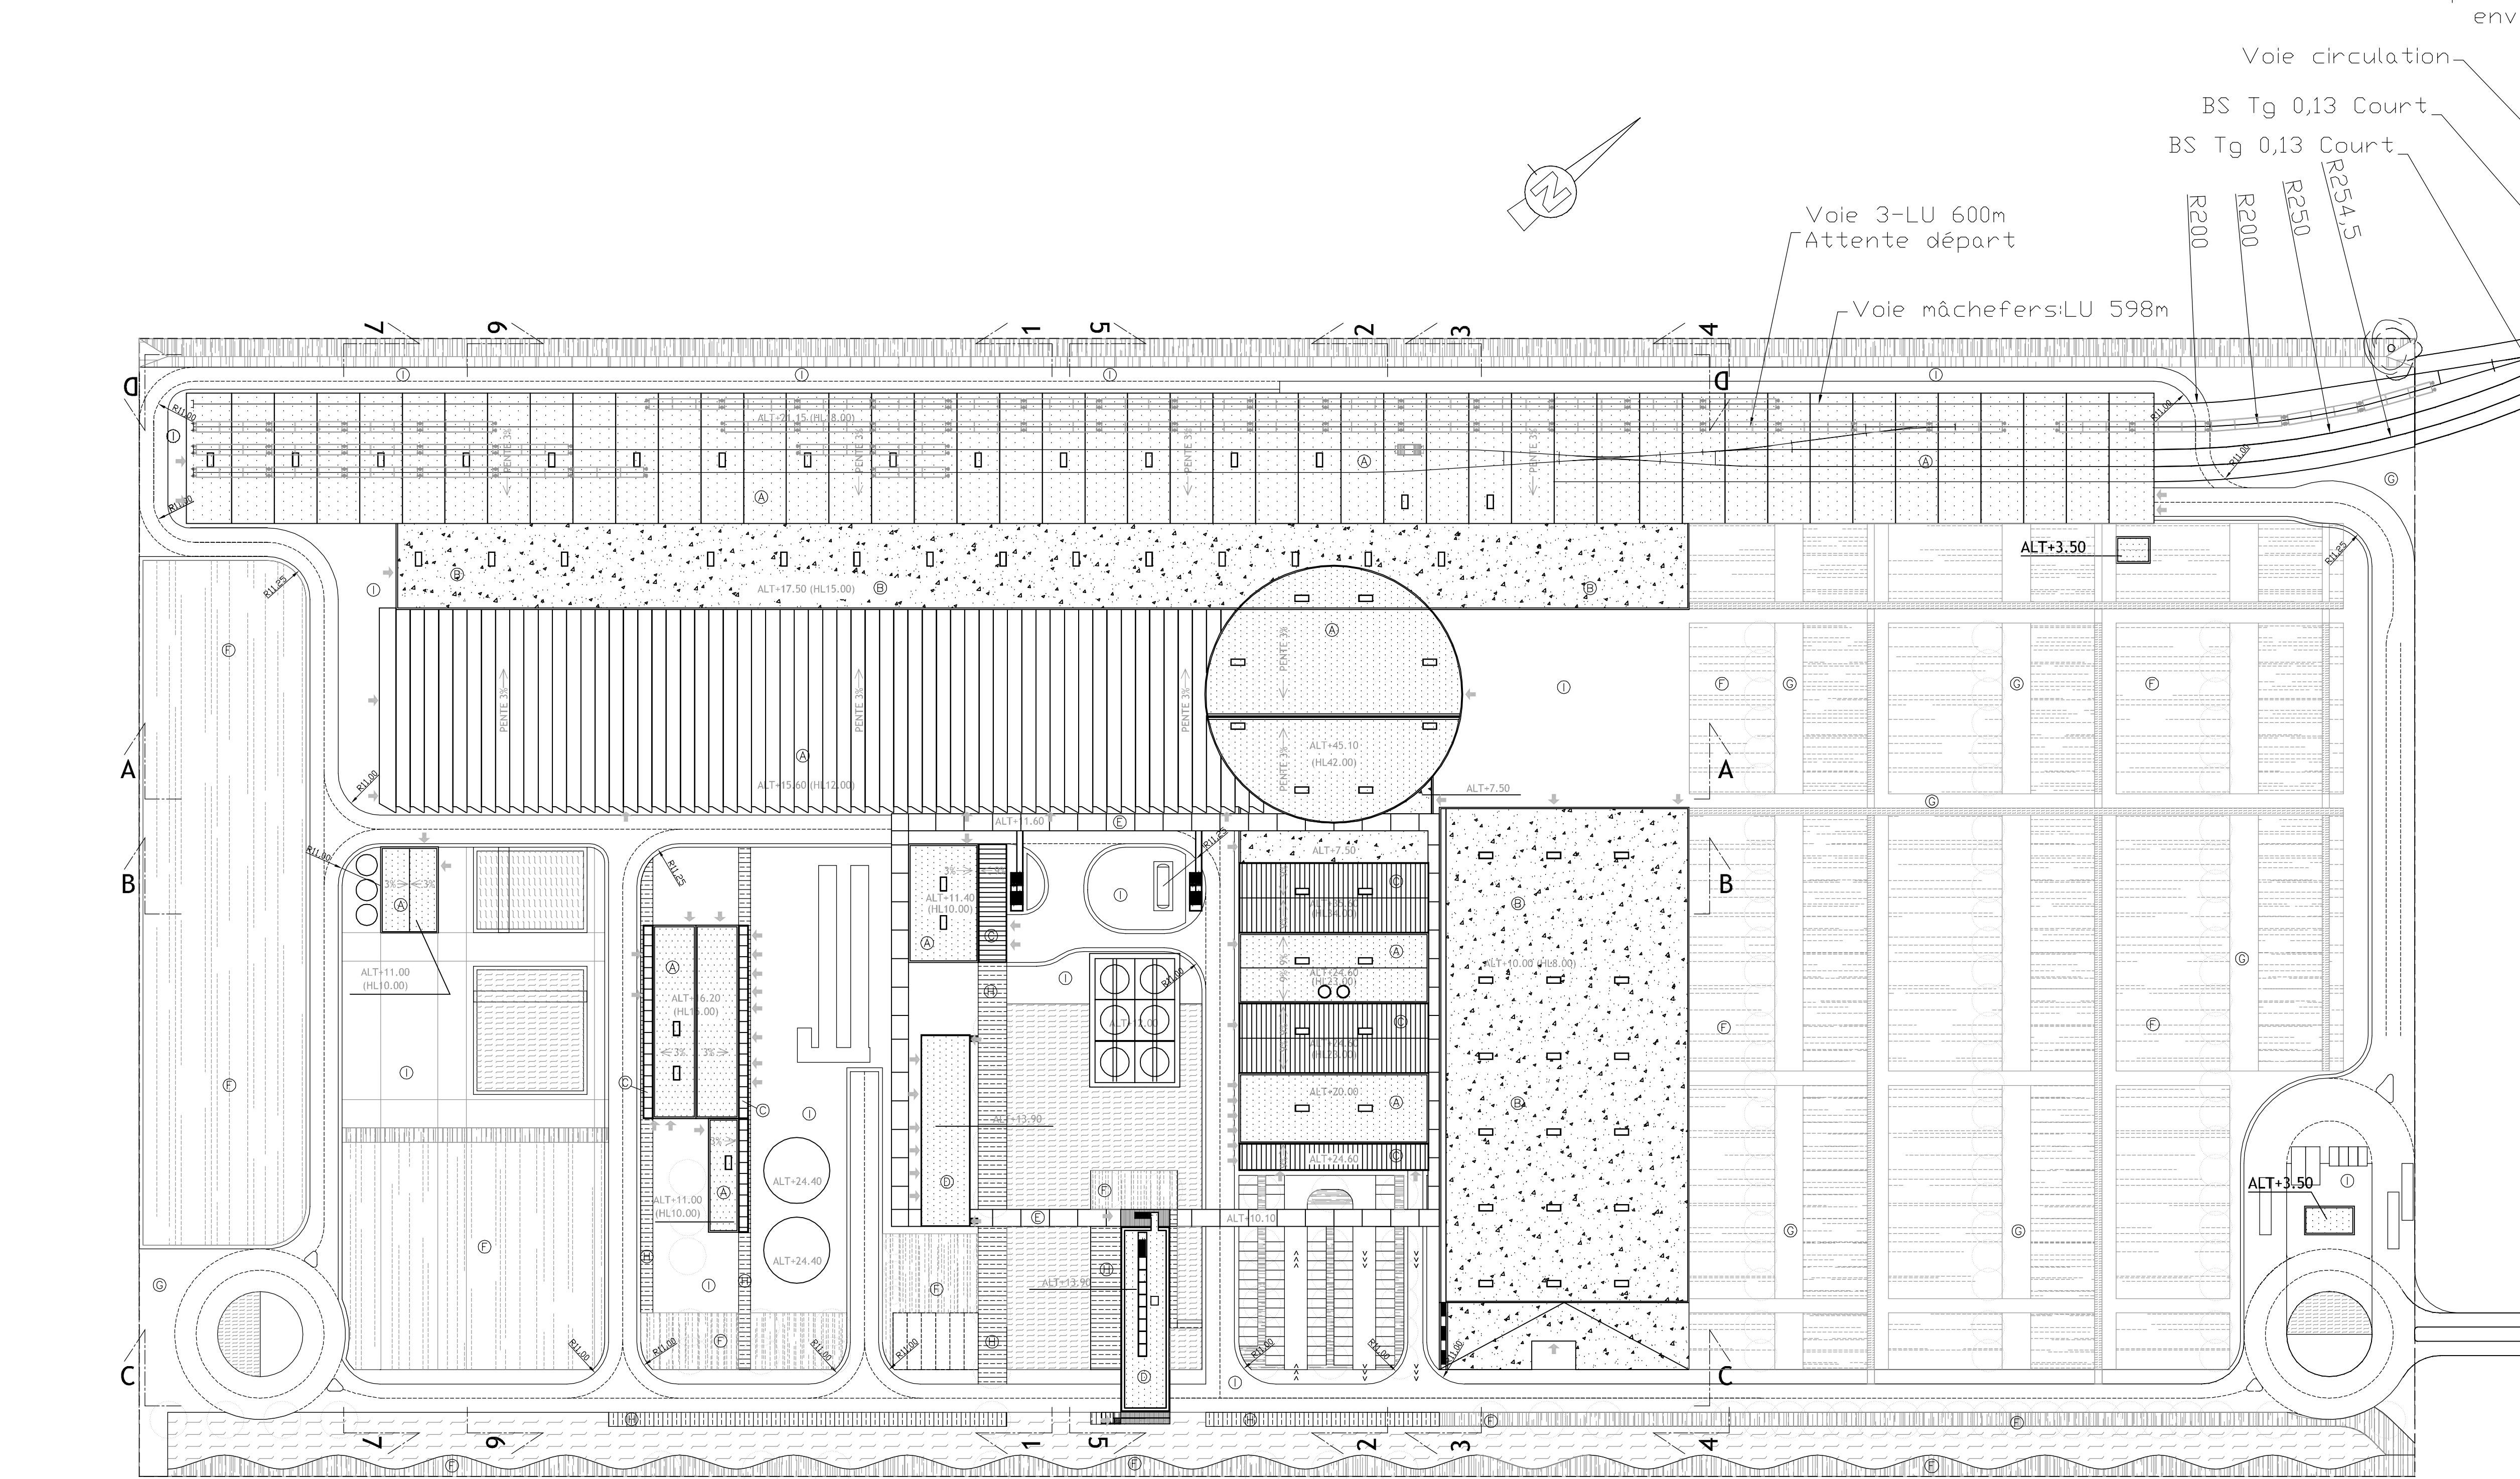


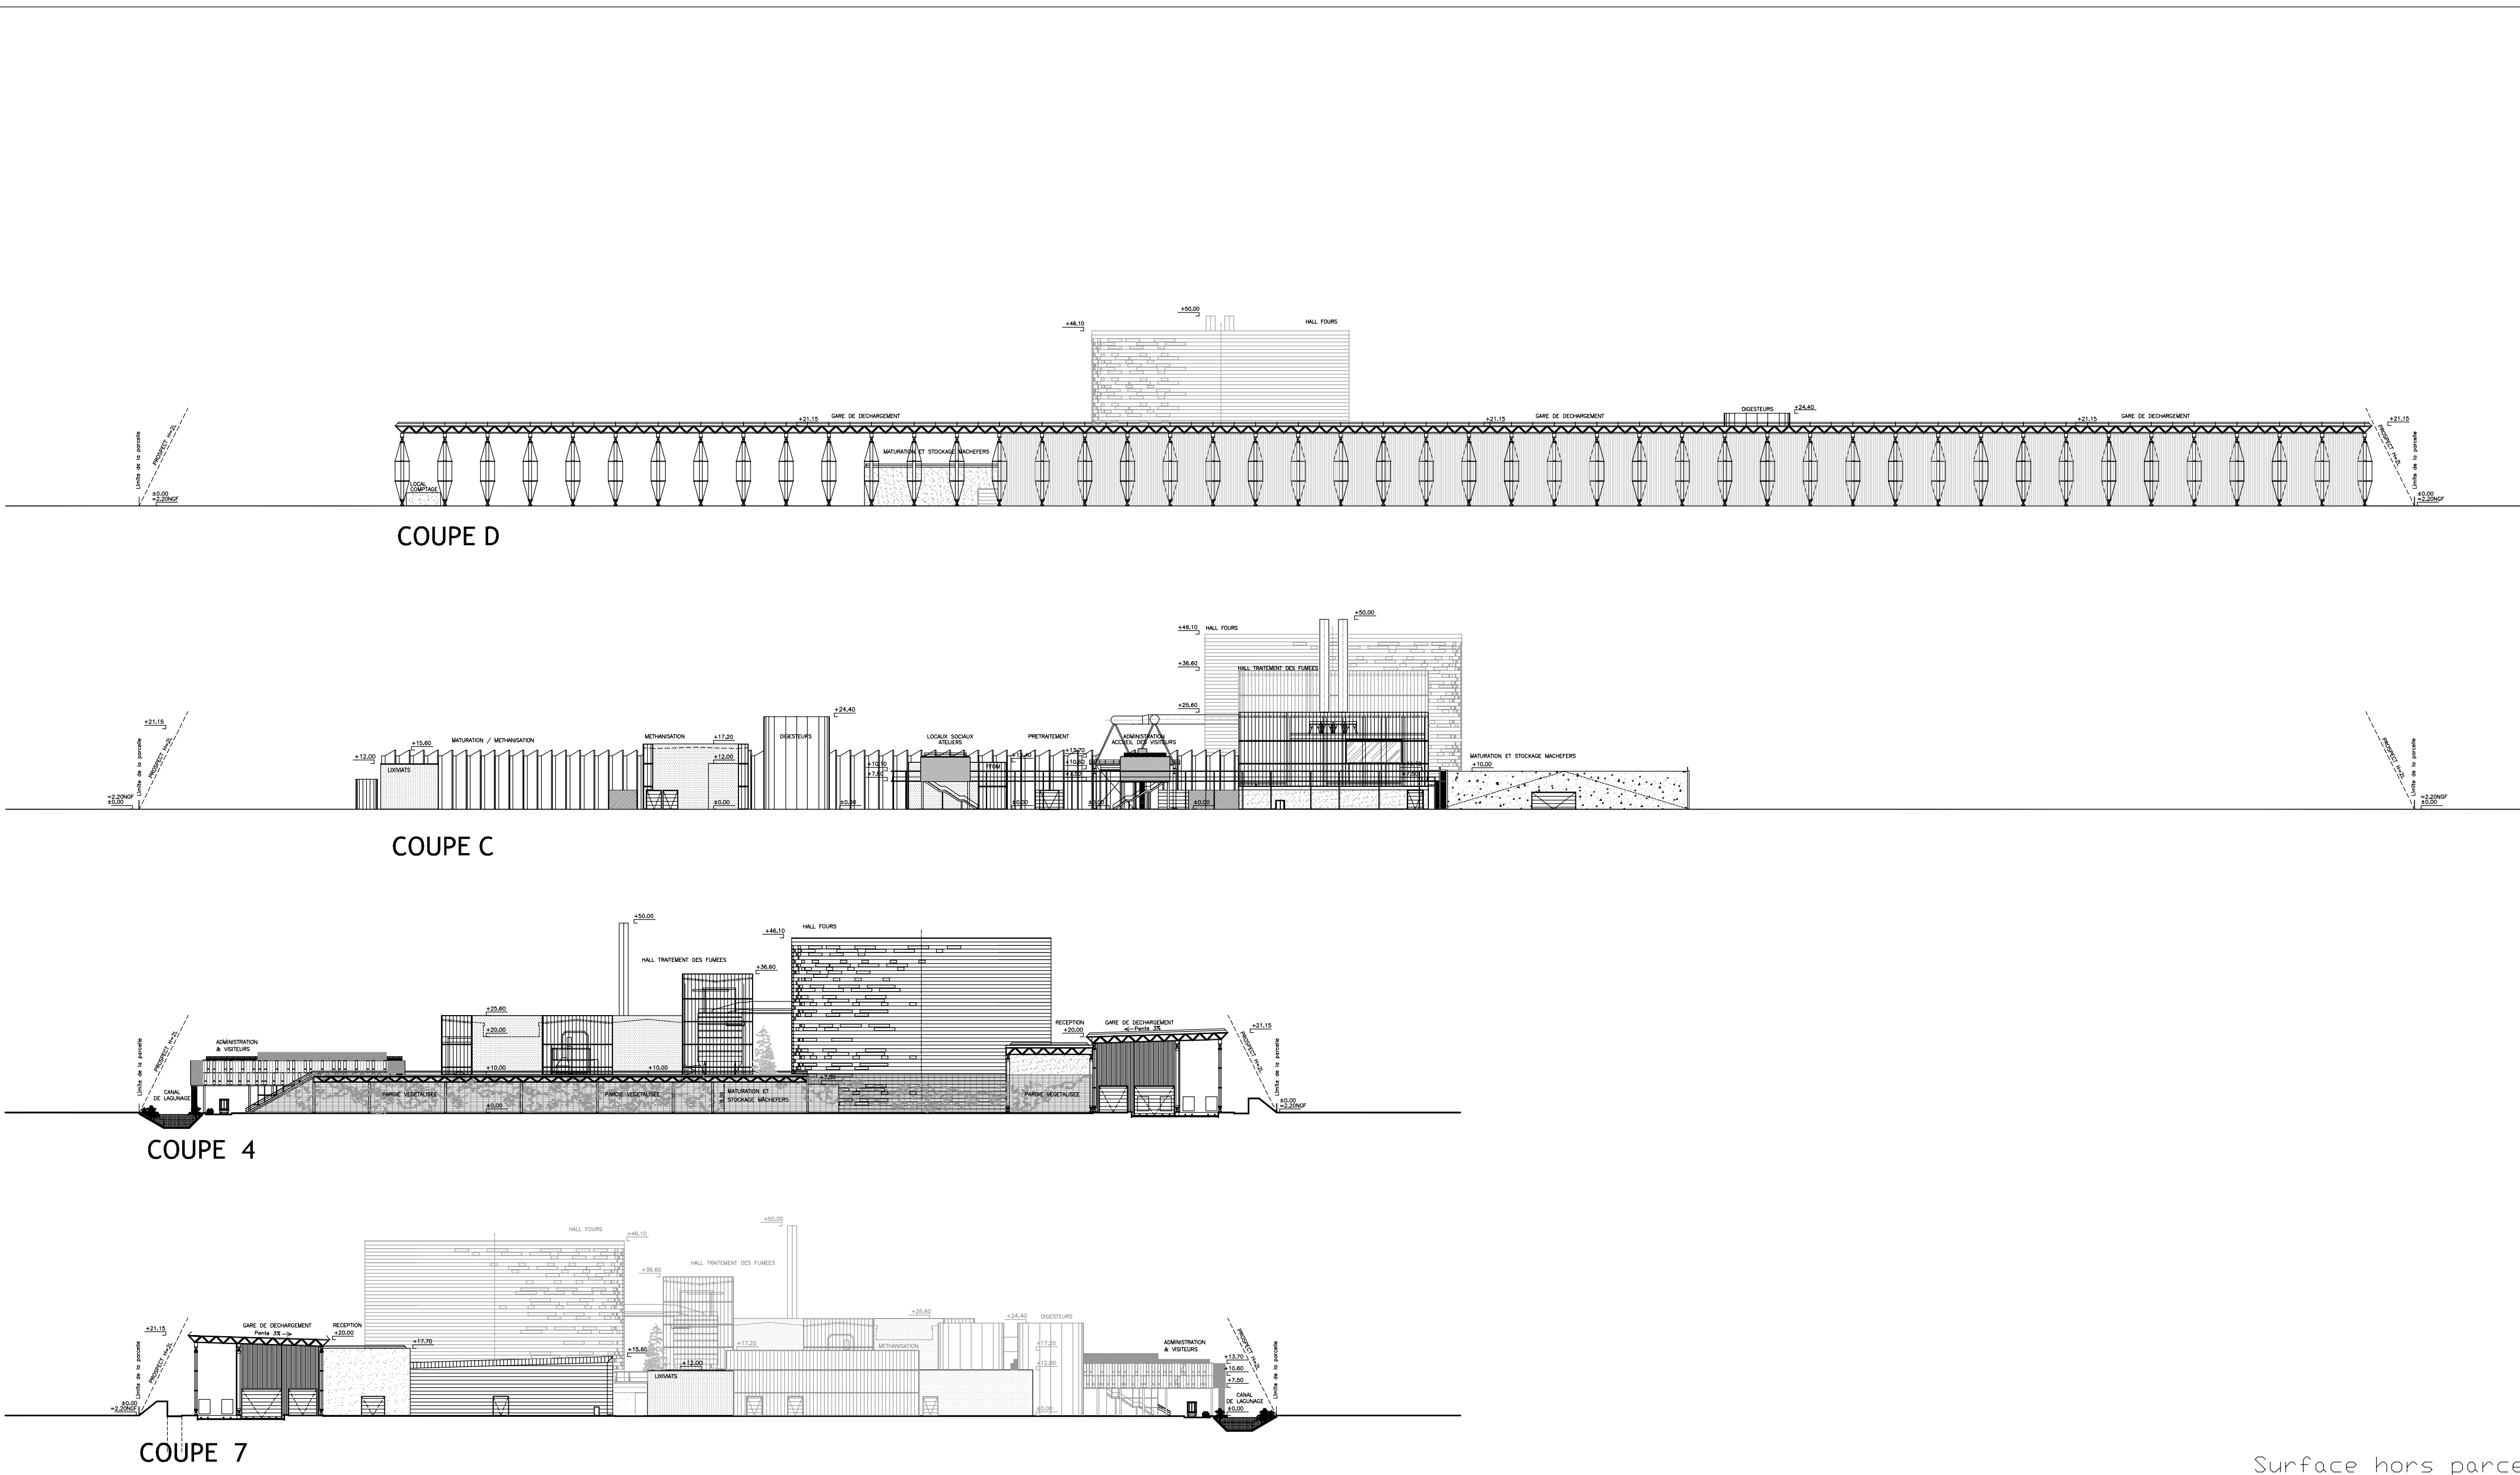

LEGENDE MATERIAUX EN TOITURE	
④	Etanchéité membrane PVC bacs de toiture
⑧	Complexe toiture végétalisée bacs de toiture
⑨	Polycarbonate translucide
⑩	Etanchéité sur dalle béton
⑪	Passerelle: plancher: bois et lattes perforés toitures: bacs polycarbonate et bois
NATURE DES SOLS	
⑥	Plantations et Pelouses
⑦	Surfaces gravillonnées
⑫	Platelage bois
⑬	Voiries
⑭	Surfaces bitumées

PROJET

Centre de traitement multifilières de déchets ménagers avec valorisation énergétique

Port Autonome de Marseille - Fos S/Mer

Maître d'Ouvrage

EVERE

1300, avenue Albert Einstein
BP 51
34 935 Montpellier cedex 09
France

Architecte Mandataire

 S'pace Architectes Associés
111, Rue Molière
94200 Ivry Sur Seine
Tel:01 45 15 81 21
Fax:01 45 15 61 11
spacemarseille@blueholding.com

Architecte

 Atelier Architecture Bruno Miranda
11 Avenue de la Caspelle
13010 Marseille
Tel: 04 91 78 94 96
Fax:04 91 25 67 94
Atelier-miranda@wanadoo.fr

±0.00 = 2.20NGF

V° du Document

S02

Titre du Document

PLAN DE MASSE ET COUPES GENERALES

Ech 1/1000

PHASE

DATE

MODIFICATIONS

IND.

DATE

PC

28/07/05