


- LEGENDE:
- Voies RFF à électrifier
 - Voies ITE à électrifier
 - Voies ITE non électrifié

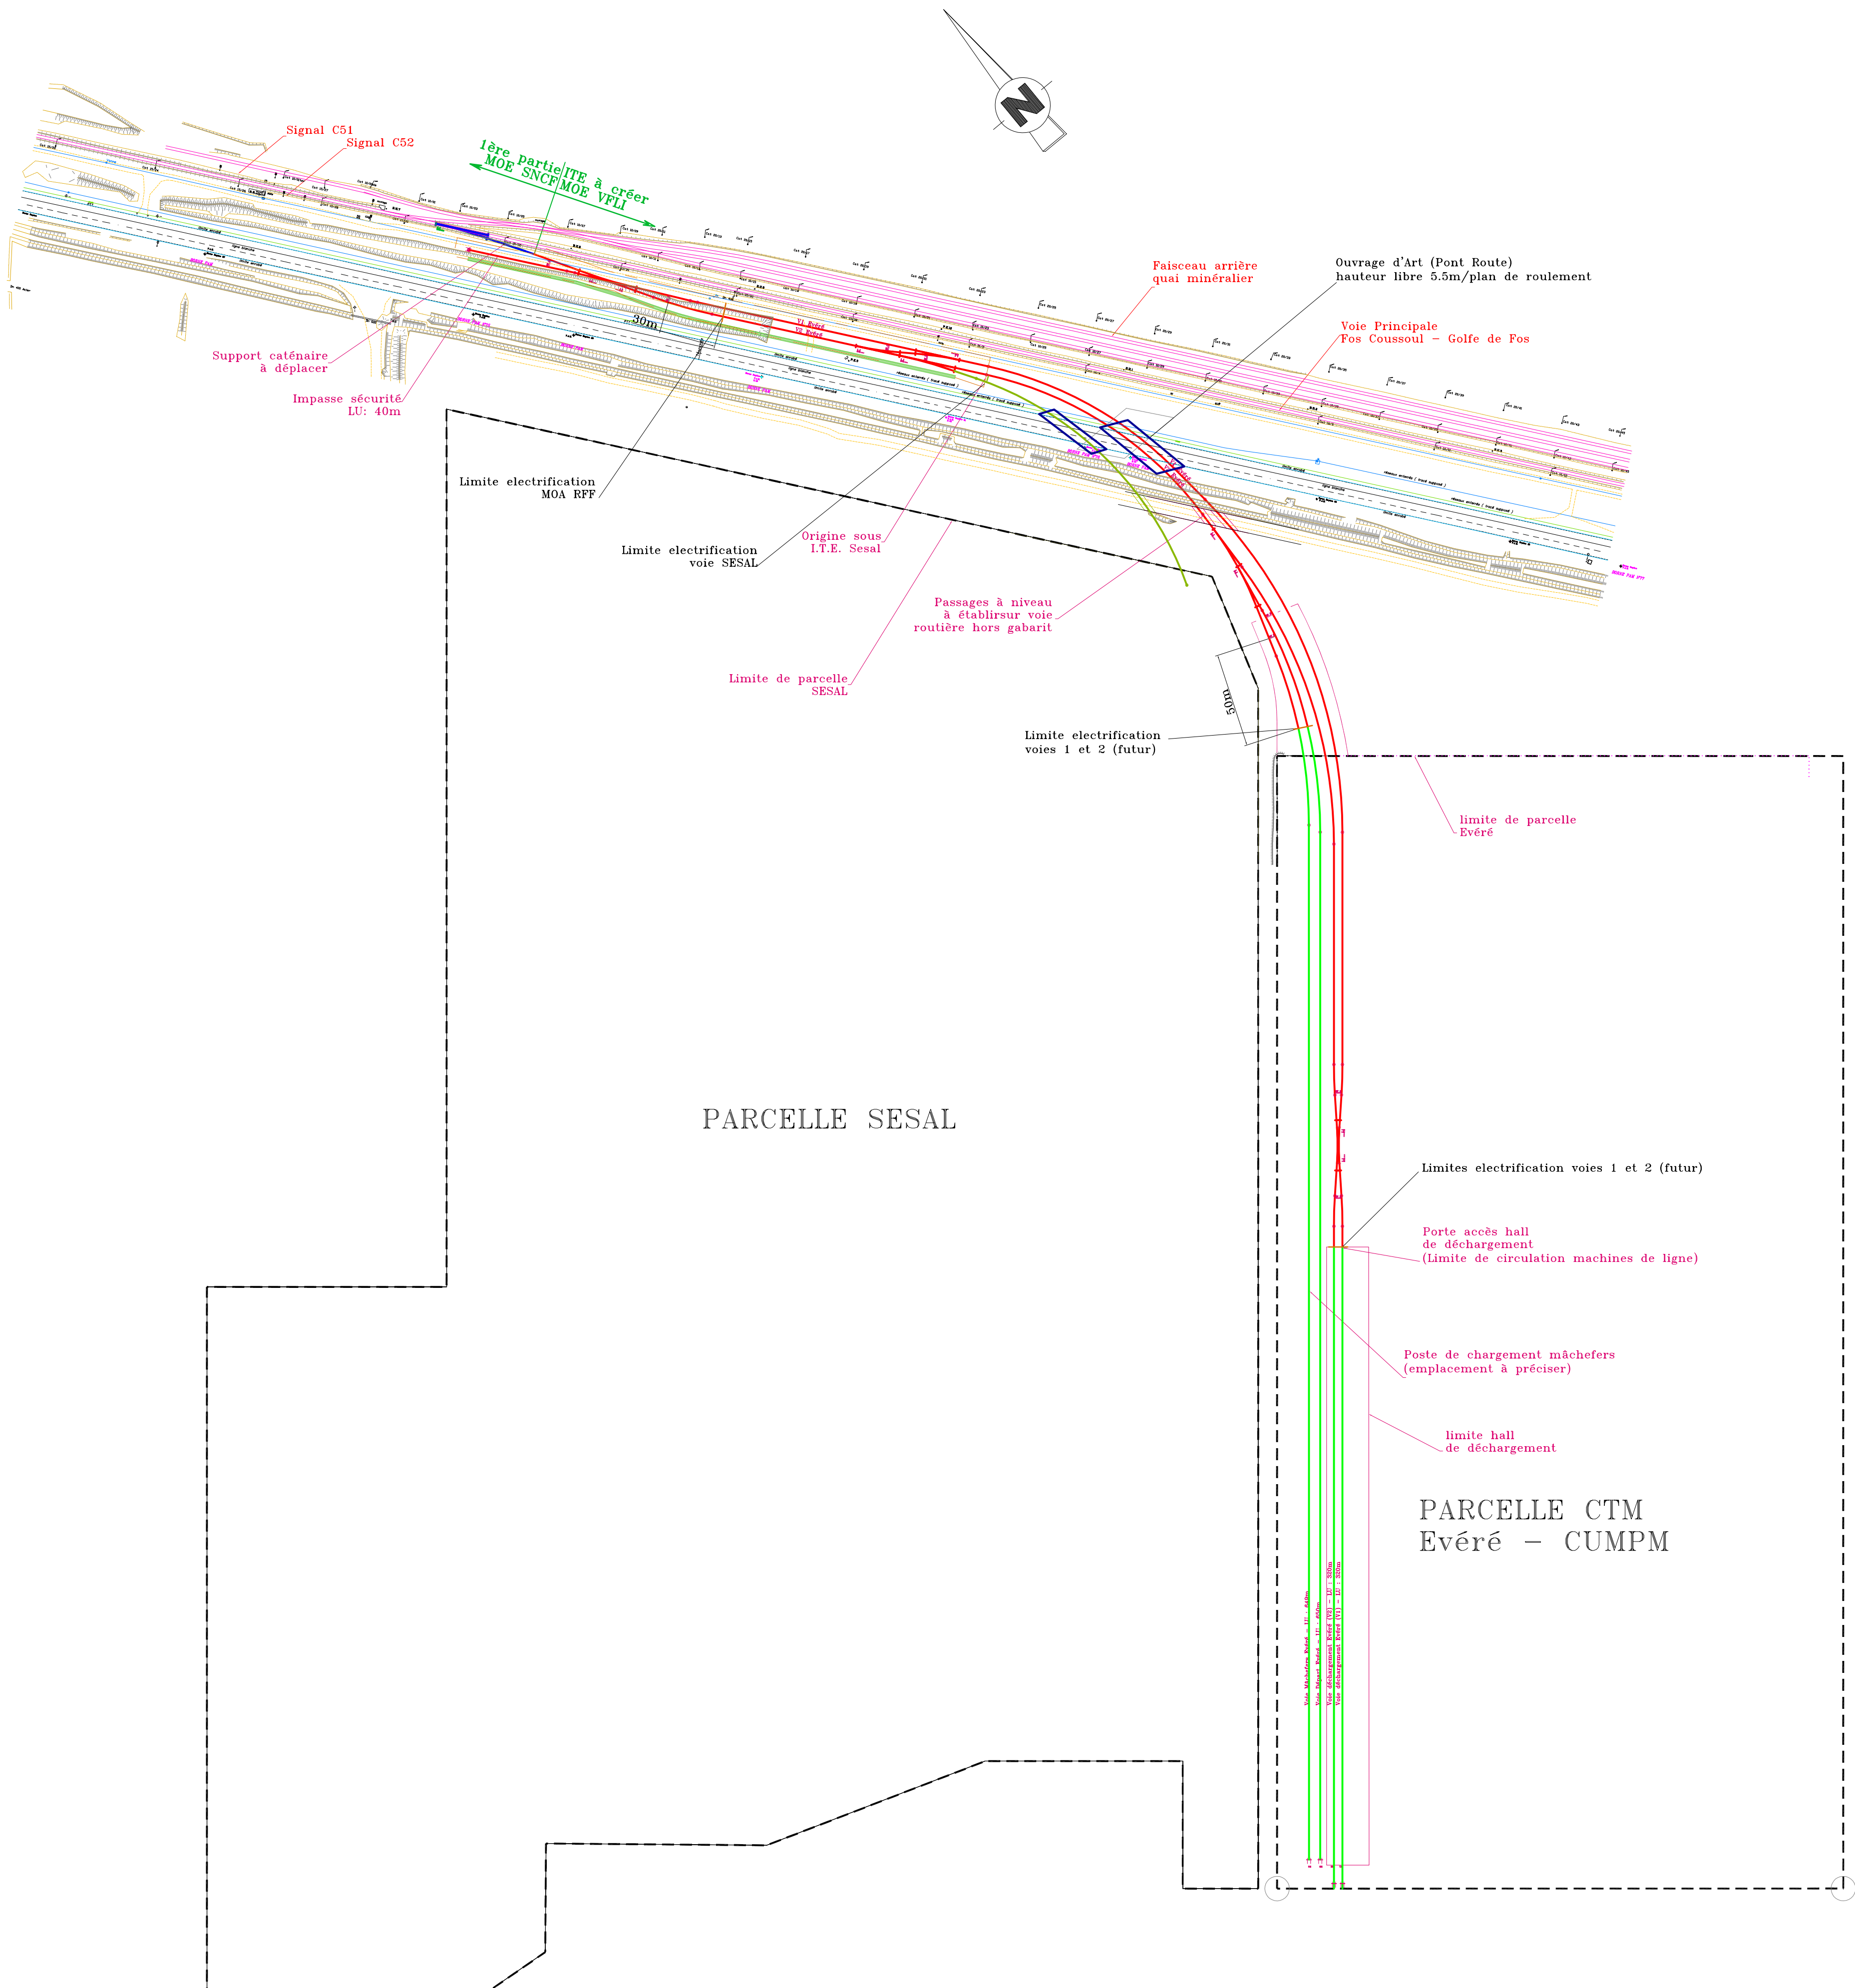

Délegant



MARSEILLE PROVENCE
METROPOLITAIN
Les Ducs Anzun 10.7
10, Place Joliette
13002 MARSEILLE

Assistant Technique



CABINET MERLIN
Bureau de Marseille
171, bis chemin de la Madrague
Bâtiment Acropolis
13002 MARSEILLE

Maître d'ouvrage délégataire



EVERE
Bureau de Marseille
1300, avenue Albert Einstein
34935 MONTPELLIER CEDEX 09
France

Assistant Maître d'ouvrage



URBASER ENVIRONNEMENT
Bureau de Marseille
171, bis chemin de la Madrague
Bâtiment Acropolis
13002 MARSEILLE

Architecte Mandataire




Space Architects Associés
111, Rue Molitor
94200 VANITY SUR SEINE
Tél. : 01.45.13.61.21
Fax : 01.45.13.61.21
spacearchitectes@bluewin.ch

Architecte Associé



Atelier Architecture Bruno Miranda
11, Avenue de la Capelle
13010 MARSEILLE
Tél. : 04.91.78.84.96
Fax : 04.91.78.84.96
Atelier-miranda@wanadoo.fr

Maître d'œuvre Exécution

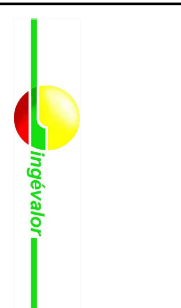

INGEVALOR
26, Chemin de la Forestière
69130 ECULLY
Tél. : 04.72.15.45.50
Fax : 04.72.15.45.43
ingevalor.ecully@ingevalor.com

Contrôle Technique et Coordination SPS



APAVE
8, Rue JJ Verraz
ZAC Saumay-Léon
BP 193
13322 MARSEILLE CEDEX 16
Tél. : 04.96.15.23.59
Fax : 04.96.15.23.96

Maître d'œuvre VF



VFLI Pôle Ingénierie Infrastructures
Route de St Charles
13280 Fos Provence
Tél. : 04.90.42.95.15
Fax : 04.90.42.84.22
vfling@wanadoo.fr

Sous-traitant

CENTRE DE TRAITEMENT MULTIFILIERES DE DECHETS MENAGERS AVEC VALORISATION ENERGETIQUE PORT AUTONOME DE MARSEILLE / FOS-SUR-MER

PLAN DE PRINCIPE ELECTRIFICATION ITE

Int.	Etabli par	Véifié par	Approuvé par	Date	Objet de la révision
A	Giron	Salce		17/04/07	Emission
B	Giron	Salce		23/10/07	Révision pour DCE

DCE	Real. Client	V F L	V F E	P G	0	0	1	4	B	Sta. tut.
		Contrôle	Ordonnance	Tour de la	Etat	Maison	Personne	Etat		AVS