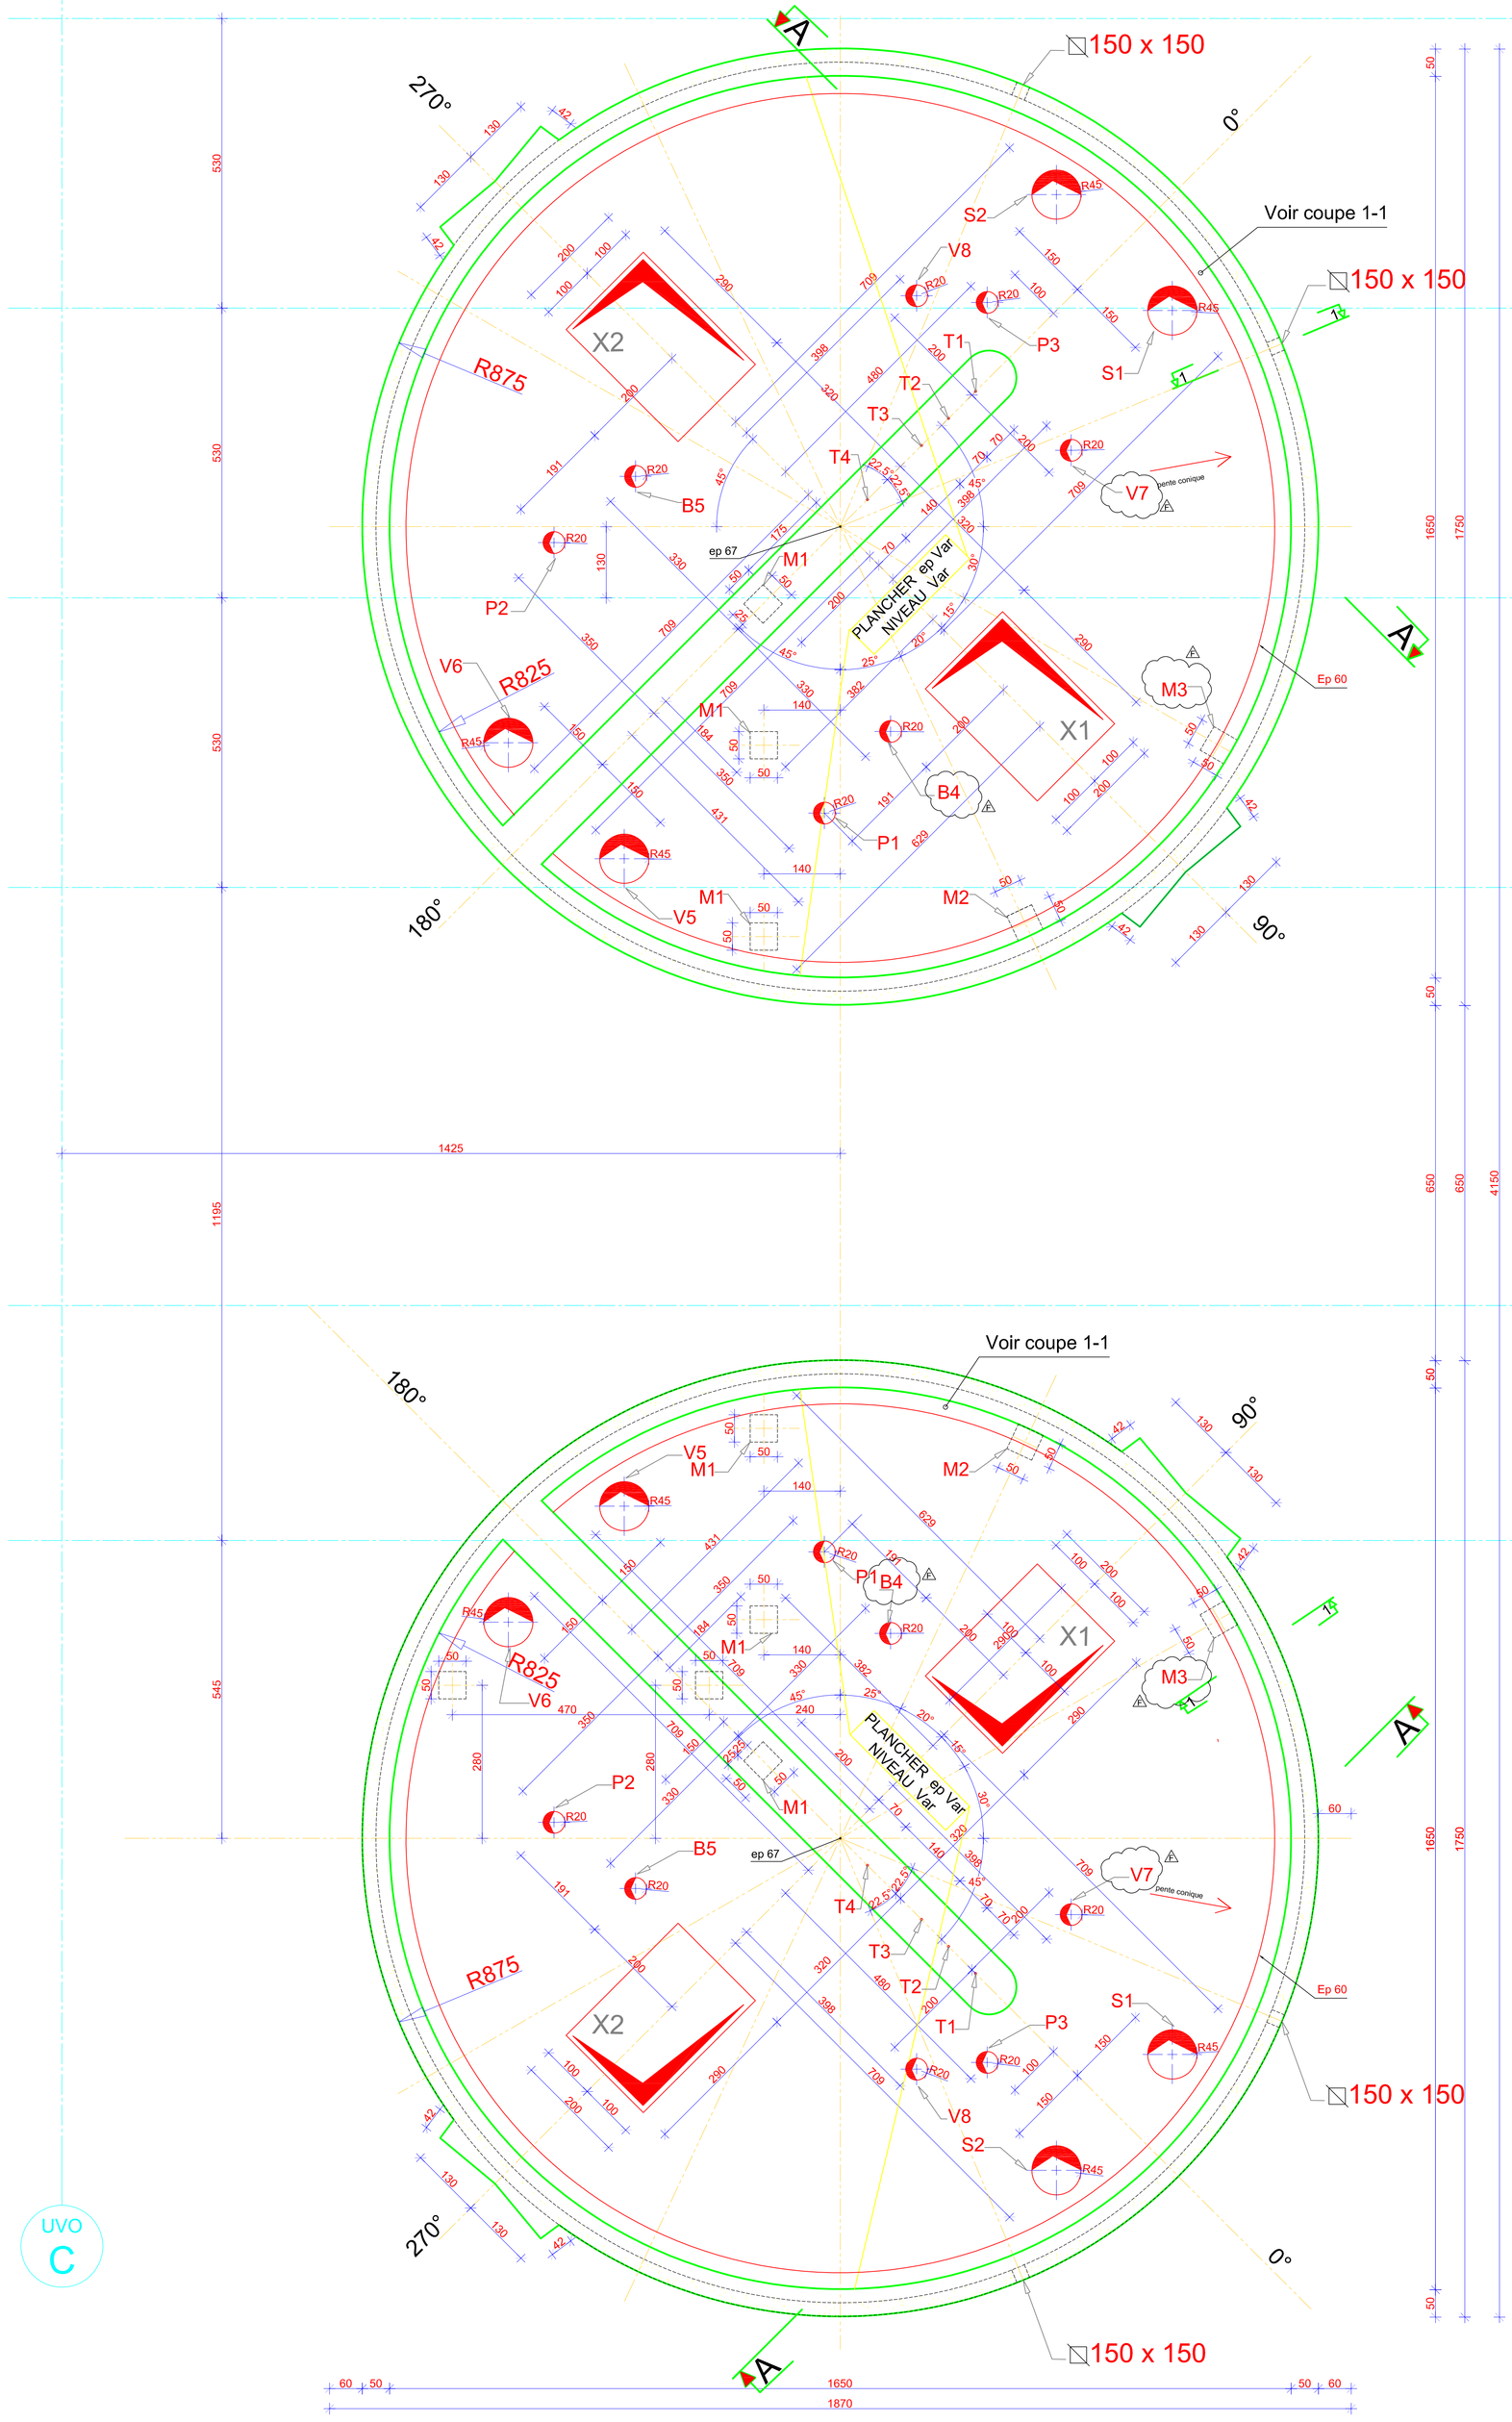

DG 2

DG 1

COUPE 1-1
Ech 1/20

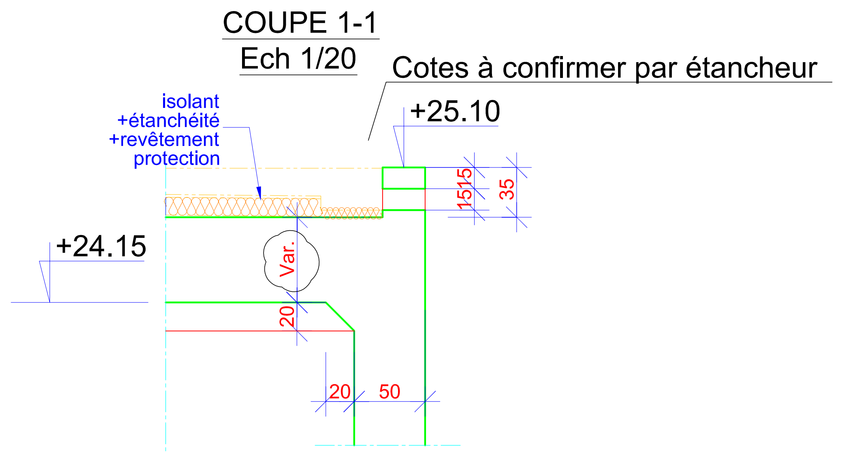

Nota :Les cotes et dimensionnements des réservations figurants sur ce plan sont issues des plans listés sur le tableau

Nota 2 :Plan en attente de définition des pentes de toiture

TABLEAU DES INSERTS

REPERE	TUYAUTERIE 1		TUYAUTERIE 2	
	Ø Ext	ep	Ø Ext	ep
S1	406.4mm	2.9mm	914mm	3mm
S2	406.4mm	2.9mm	914mm	3mm
B4	406.4mm	2.9mm		
B5	406.4mm	2.9mm		
P1	406.4mm	2.9mm		
P2	406.4mm	2.9mm		
P3	406.4mm	2.9mm		
V5	914mm	3mm		
V6	914mm	3mm		
V7	406.4mm	2.9mm		
V8	406.4mm	2.9mm		

Liste des plans de references

N° du Document	Ind	Emetteur
VAL MET PG 0 300	C	Valorga
VAL MET PG 0 304	D	Valorga
VAL MET PG 0 305	F	Valorga
VAL MET PG 0 306	C	Valorga
VAL MET 43 0 306	A	Valorga
VAL MET PG 0 307	D	Valorga
VAL MET PG 0 308	A	Valorga
VAL MET PG 0 309	A	Valorga
OTH MET NC 0 002	0	OTH

Délégant
MARSEILLE PROVENCE METROPOLE
Les Docs Atrium 10.7
10, Place Jollette
13002 MARSEILLE

Assistant Technique
CABINET MERLIN
Bureau de Marseille
171, bls chemin de la Madrague
Bâtiment Acropolis
13002 MARSEILLE

Maître d'ouvrage délégataire
EVERE
Bureau de Marseille
1300, avenue Albert Einstein
34935 MONTPELLIER CEDEX 09
France

Assistant Maître d'ouvrage
URBASER ENVIRONNEMENT
Bureau de Marseille
171, bls chemin de la Madrague
Bâtiment Acropolis
13002 MARSEILLE

Architecte Mandataire
S'pace Architectes Associés
111, Rue Molière
94200 IVRY Sur SEINE
Tél. : 01.45.15.81.21
Fax : 01.45.15.61.11
spacemarseille@blueholding.com

Architecte Associé
Atelier Architecture Bruno Miranda
11, Avenue de la Capélette
13010 MARSEILLE
Tél. : 04.91.78.84.96
Fax : 04.91.25.67.94
Atelier-miranda@wanadoo.fr

Assistant Technique au Maître d'Ouvrage
INGEVALOR
26, Chemin de la Forestière
69130 ECULLY
Tél. : 04.72.18.95.50
Fax : 04.72.18.94.43
ingevalor.ecully@ingevalor.com

Contrôle Technique et Coordination SPS
APAVE
8, Rue JJ Vermazz
ZAC Saumaty-Léon
BP 193
13322 MARSEILLE CEDEX 16
Tél. : 04.96.15.23.59
Fax : 04.96.15.23.96

Bureau d'Etude Génie Civil
BET OTH MEDITERRANEE
117, avenue du Prado
13 295 Marseille Cedex 8
Tél. : 04.91.80.81.00
Fax : 04.91.78.29.61
othmarseille@othmediterrannee.fr

VALORGA INTERNATIONAL
1140, avenue Albert EINSTEIN
34000 MONTPELLIER
Tel. : 04 67 99 41 00
Fax : 04 67 99 41 01
contract@valorgainternational.fr

CENTRE DE TRAITEMENT MULTIFILIERES DE DECHETS MENAGERS AVEC VALORISATION ENERGETIQUE PORT AUTONOME DE MARSEILLE / FOS-SUR-MER

GROS OEUVRE
DIGESTEURS
Plancher niveau toiture

±0.00 = 2.20NGF

Nom du fichier

Format	Echelle
	1/50

	Etabli par	Vérifié par	Approuvé par	Date	Objet de la révision
0	B.T	G.M	G.H	06/10/06	Proposition, première diffusion
B	B.T	G.M	G.H	17/11/06	Mise à jour
C	G.P	G.M	G.H	24/07/07	Annotations réunion 18/07/07 et FO DG N°3 Valorga
D	G.P	G.M	G.H	30/07/07	Non diffusé
E	G.P	G.M	G.H	02/08/07	Mise à jour indice
F	G.P	G.M	G.H	22/08/07	Prise en compte FO n°5 VALORGA

Réf. Client

O T H	M E T	P G	0	0 0 4	F
Emetteur	Ouvrage du domaine d'application	Nature du document	Etat	Numéro chrono	Rév.

Statut **BPE**