


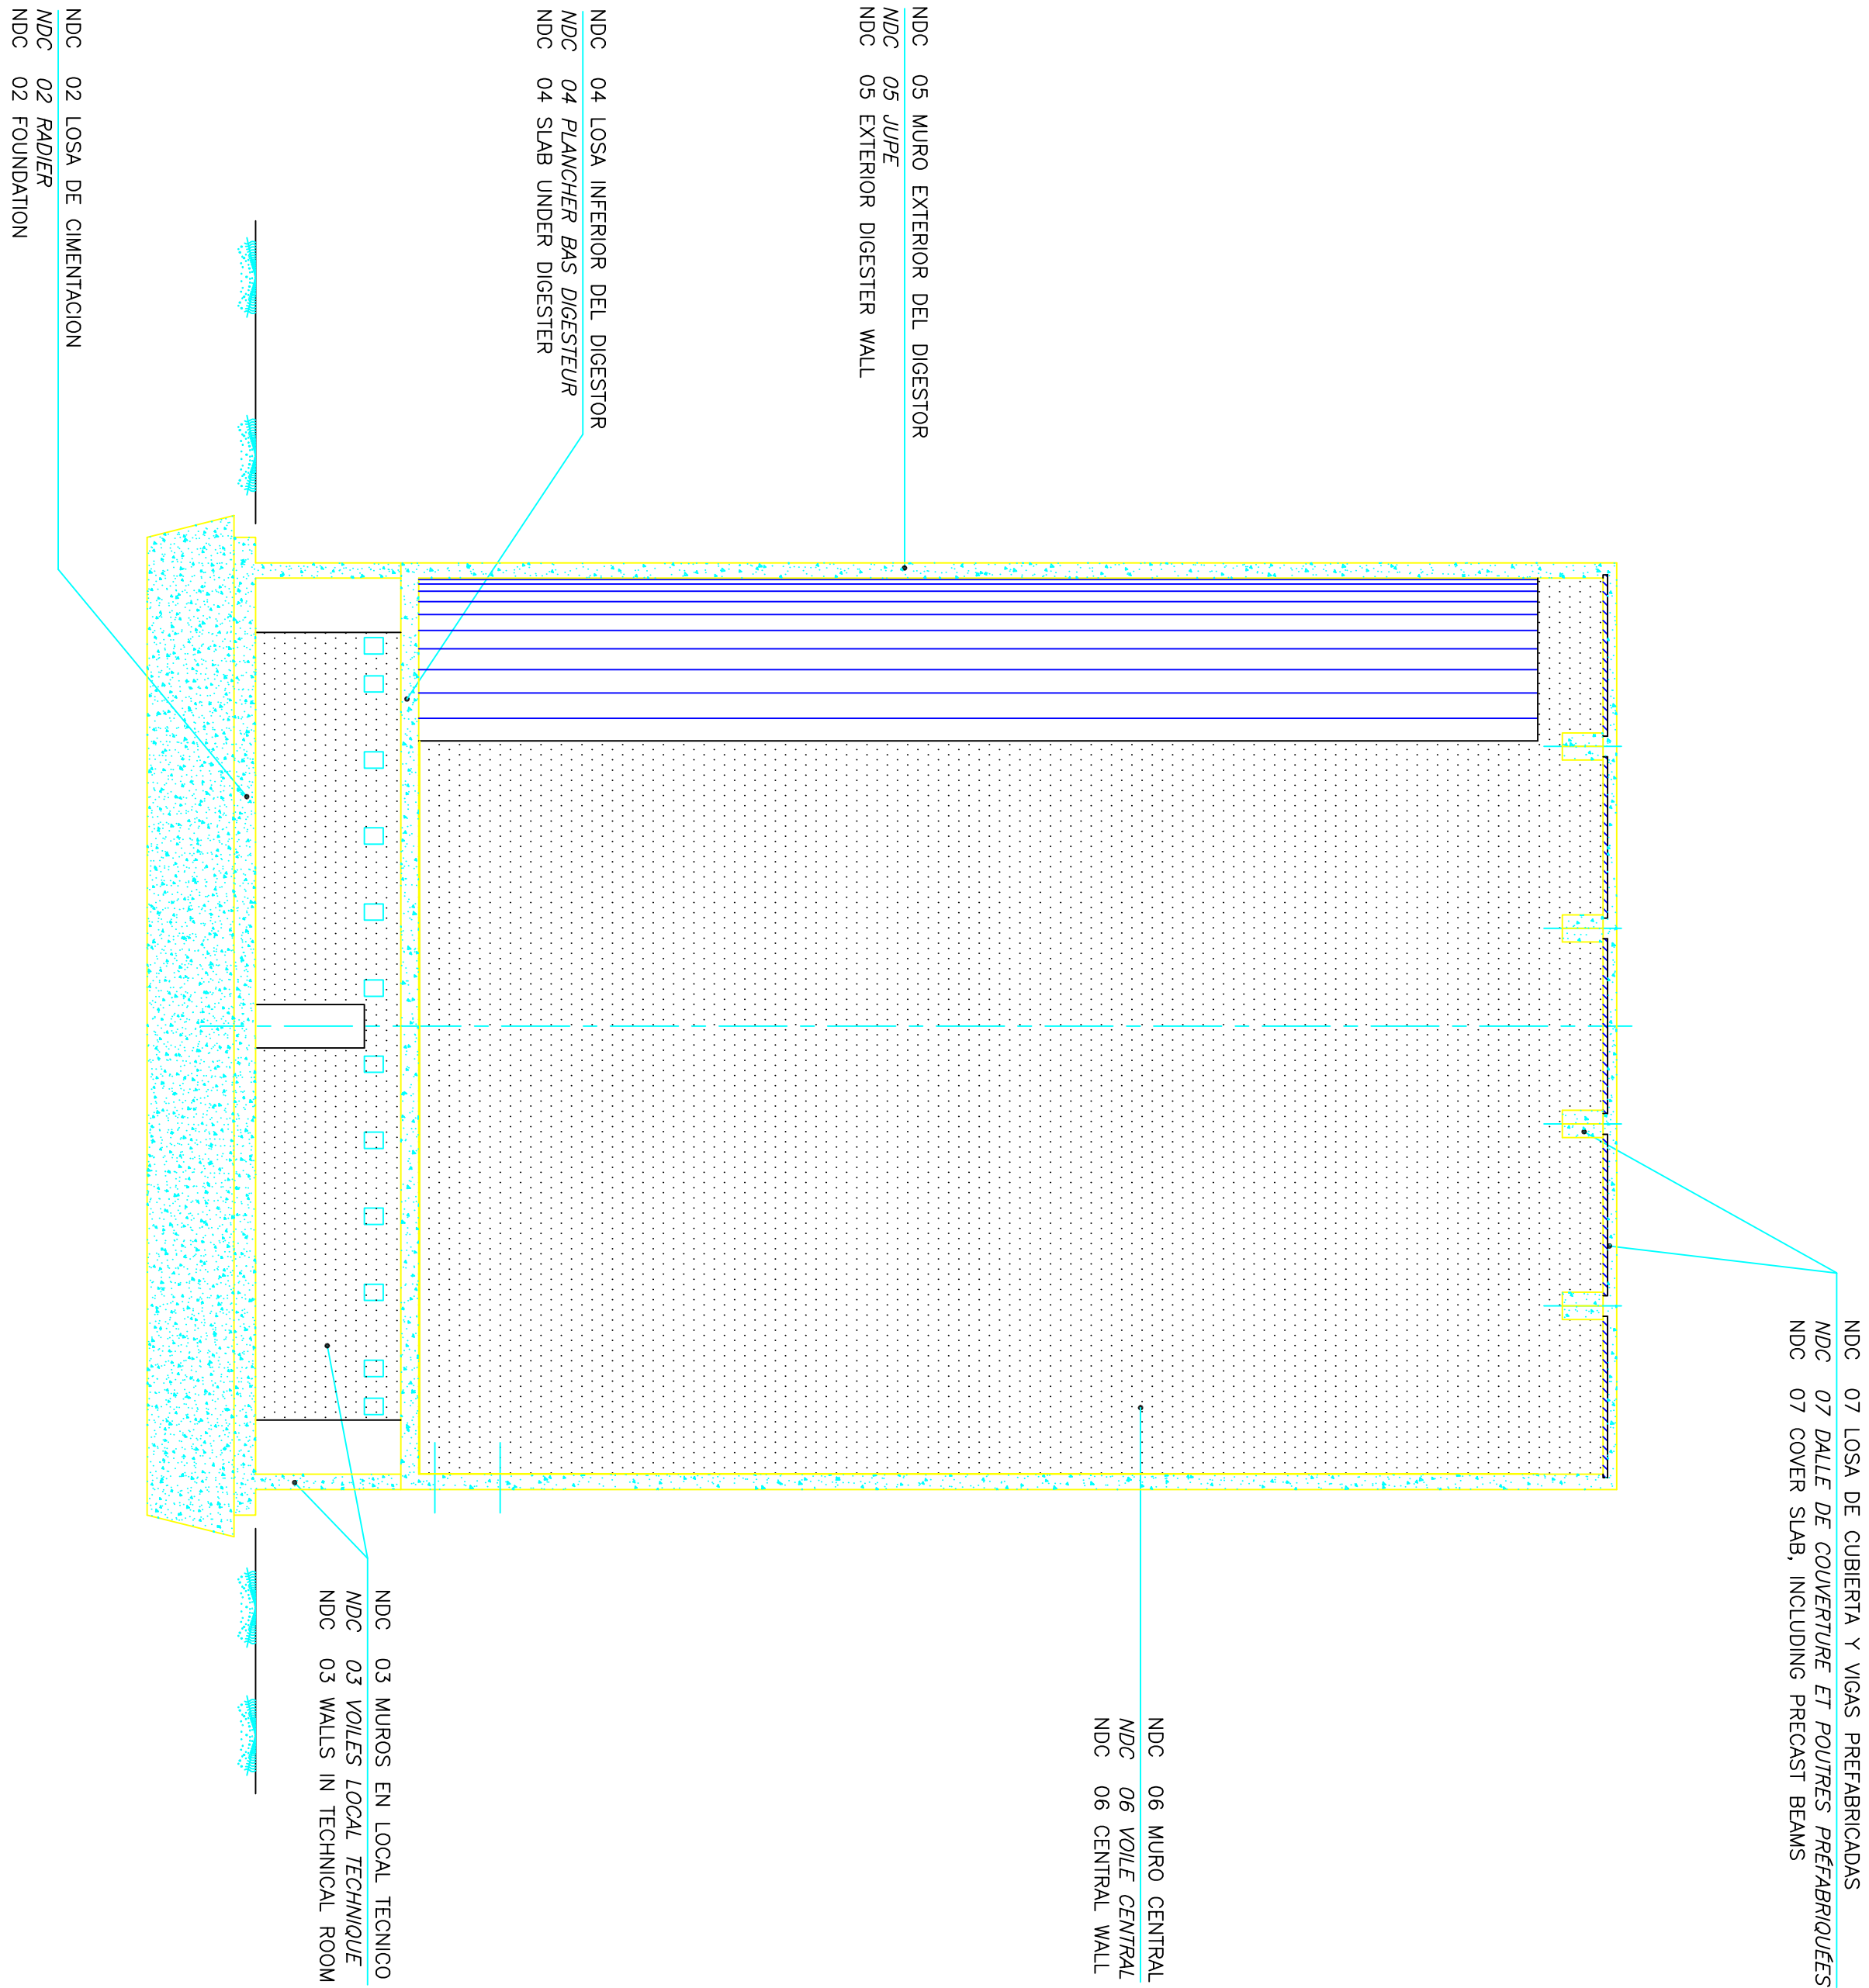

CARACTERÍSTICAS DE LOS MATERIALES
CARACTÉRISTIQUES DES MATÉRIEAUX
CHARACTERISTICS OF THE MATERIALS

ACEROS /ACIERS/STEEL	
ACERO PASIVO ACIER PASSIF REINFORCEMENT	B 500 S
ACERO ACTIVO ACIER ACTIF PRESTRESSING	Y-1860-S7-15.2 (4H-1860-0.6")
HORMIGONES/BETONS/CONCRETE	
HORMIGON DE LIMPIEZA BETON EN MASSE	HM-15
MASS CONCRETE	
HORMIGON EN CIMENTACIONES BETON EN FONDATIONS	HA-25/P/20/IIIa
HORMIGON EN PANTALLAS, LOSA Y MUROS LOCAL TECNICO BETON DES VOILES, DALLE ET MURS EN LOCAL TECHNIQUE	HA-30/P/20/IIIa
CONCRETE OF FOUNDATIONS	
HORMIGON EN DIGESTOR BETON DU DIGESTEUR	HA-40/P/20/IIIa/Ob
CONCRETE OF DIGESTER	
HORMIGON EN PRELLOS Y VIGAS PREFABRICADAS BETON DES PRAELLES ET VIGES PRÉFABRIQUÉES	HA-35/P/20/IIIa
CONCRETE OF PRECAST PANELS AND BEAMS	
TIPOS DE CONTROL EN ELEMENTOS DE HORMIGON ARMADO/ TYPES DU CONTRÔLE EN ÉLÉMENTS DU BÉTON ARMÉ/ TYPES OF CONTROL OF REINFORCED CONCRETE ELEMENTS	
DEL ACERO DE ARMAR ACIER PASSIF REINFORCEMENT	NORMAL/NORMAL/NORMAL
DEL HORMIGON CONCRETE	ESTADISTICO/STATISTIQUE/STATISTICALLY
DE EJECUCION EXECUTION	INTENSO (DAÑOS MEDIOS)/INTENSE (DAMAGE MOYEN)
RECUBRIMIENTOS/EMBOGAGE DES ACIERS/COVER OF REINFORCEMENT	f _{con} = 40 mm

COEFICIENTES DE SEGURIDAD PREVISTOS EN LOS CALCULOS			
COEFFICIENTS DE SÉCURITÉ PRÉVUS DANS LES CALCULS			
SECURITY FACTORS USED IN THE CALCULATIONS			
$\delta g = 1.35$	$\delta q = 1.50$	$\delta s = 1.15$	$\delta c = 1.50$
$\delta p = 1.15$			

7	Rosa	E.Rechta	13-12-2002	SELLO	Petersen
6	Rafael	J.L. Bellod	25-06-2002	PLANTA PILOTO	Petersen
5	Rafael	J.L. Bellod	29-05-2002	ESPESOR HORMIGON NIVELACION Y HUECOS MUROS RECTOS	Petersen
4	Rafael	J.L. Bellod	20-05-2002	GEOMETRIA LOSA DE CIMENTACION	Petersen
3	Rafael	J.L. Bellod	09-05-2002	TEXTOS	Petersen
2	Rafael	J.L. Bellod	30-04-2002	GEOMETRIA	Petersen
1	O.R.	Petersen	22-03-2002		Petersen

DIGESTORES /DIGESTEURS / DIGESTERS
PLANO DE REFERENCIA DE NOTAS DE CALCULO
PLAN DE POSITIONNEMENT NOTES DE CALCULS
REFERENCE PLAN OF CALCULATION NOTES

0000 GC 000 0000 002