



COUPE A-
Ech.: 1/25e


COUPE B-B
Ech.: 1/25e

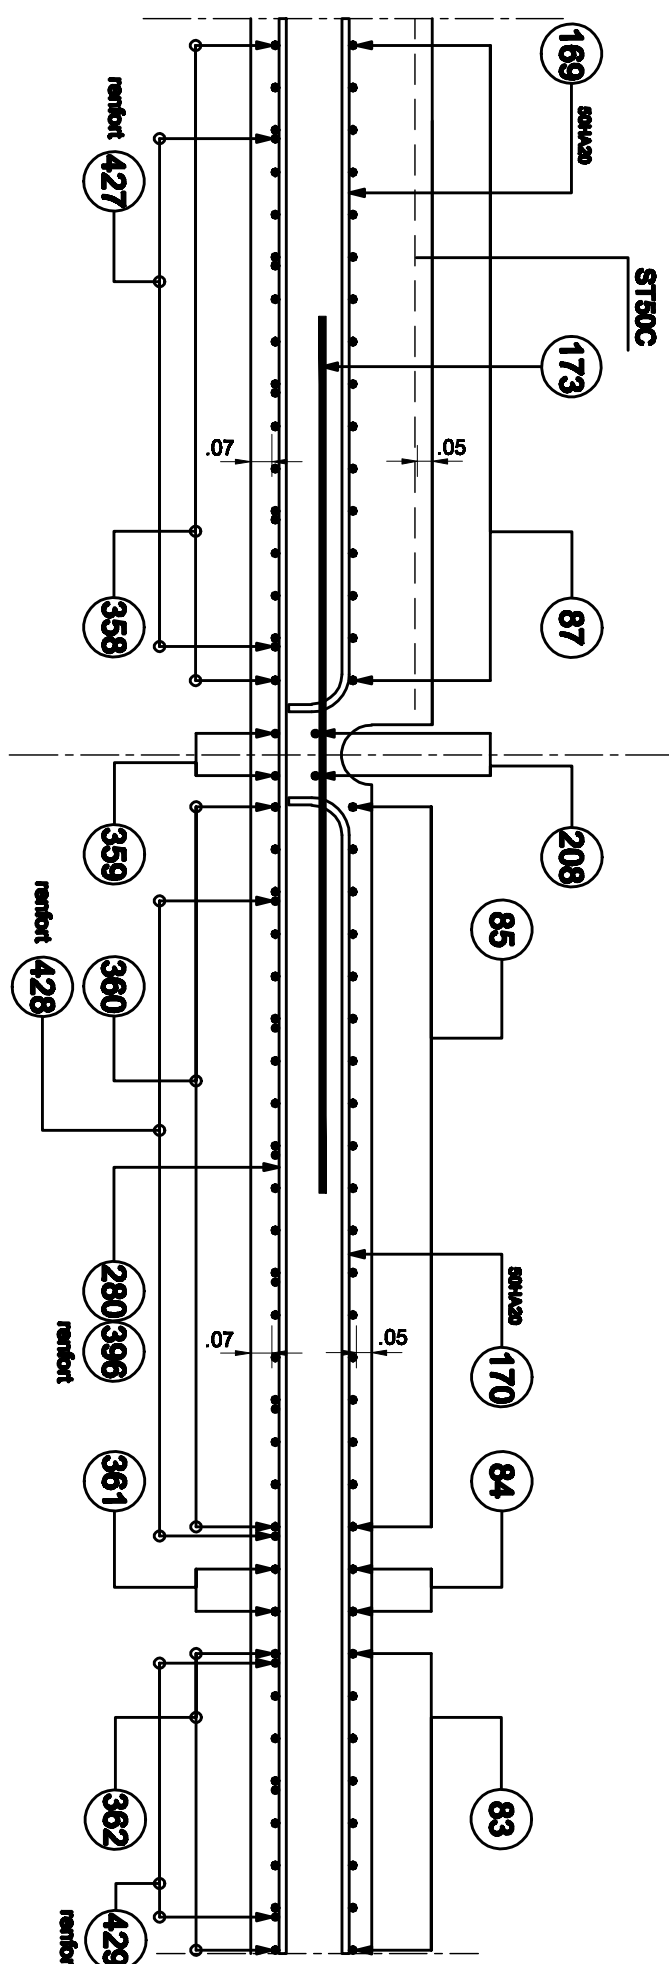


COUPE C-C
Ech.: 1/25e

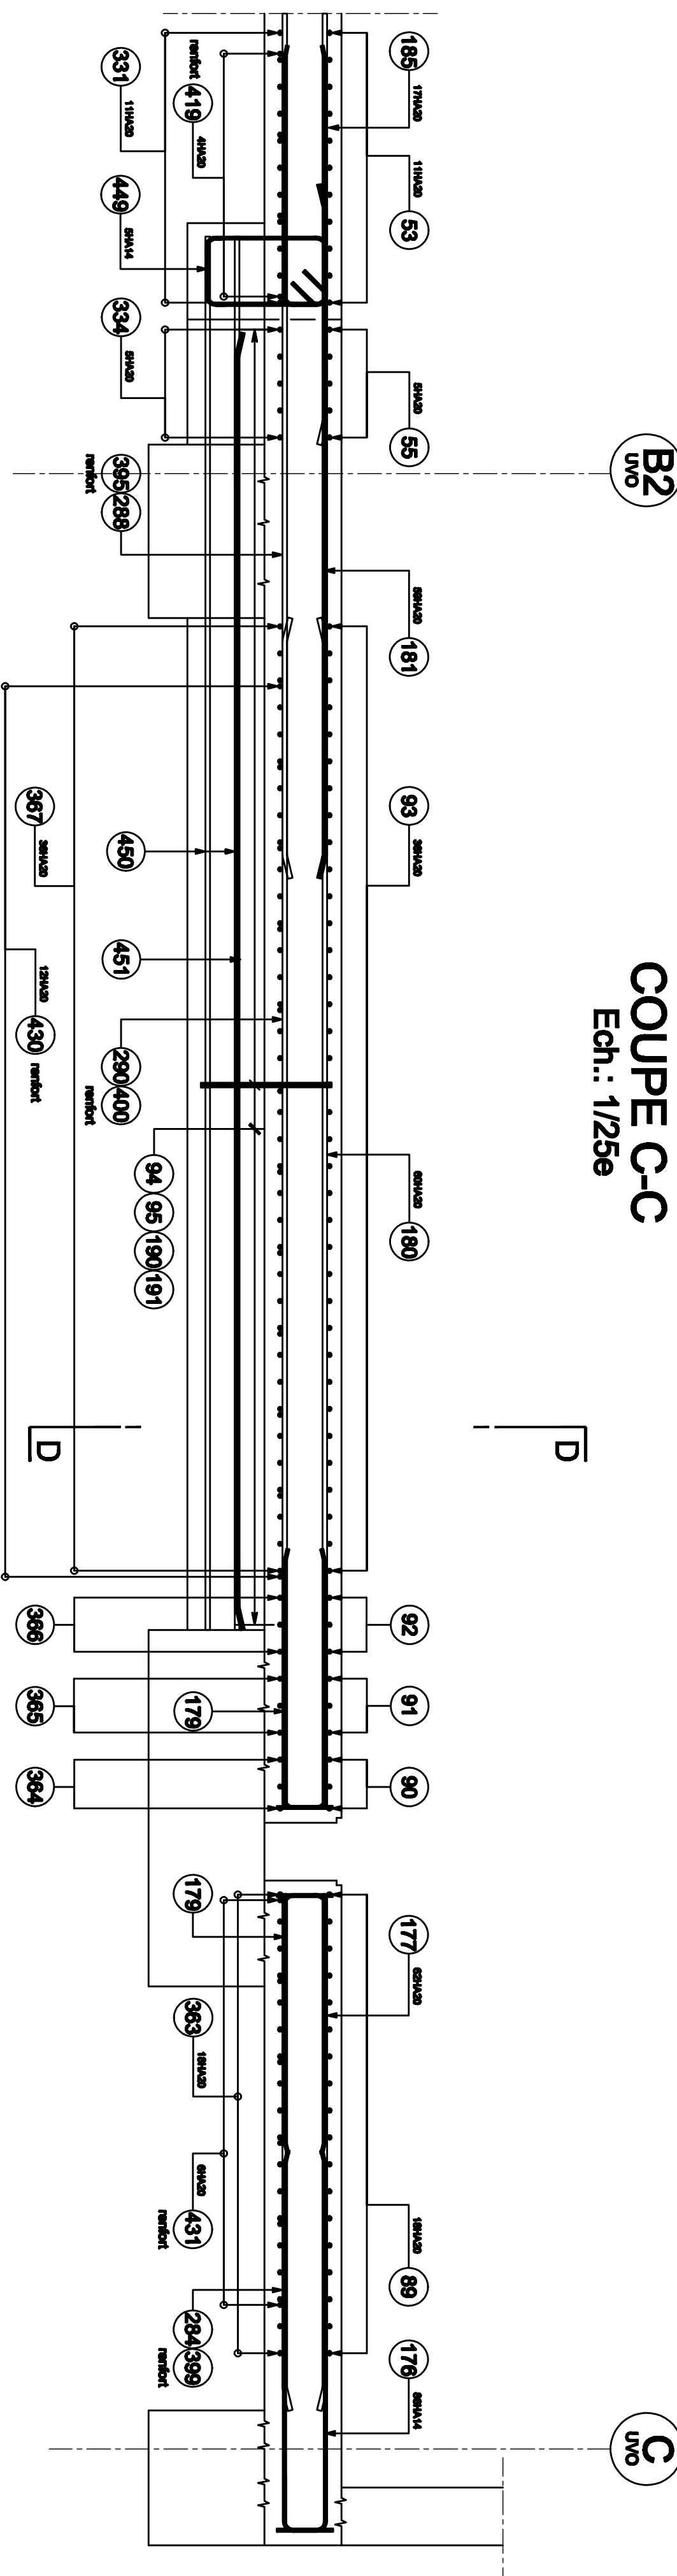

COUPE D-D
Ech.: 1/25e

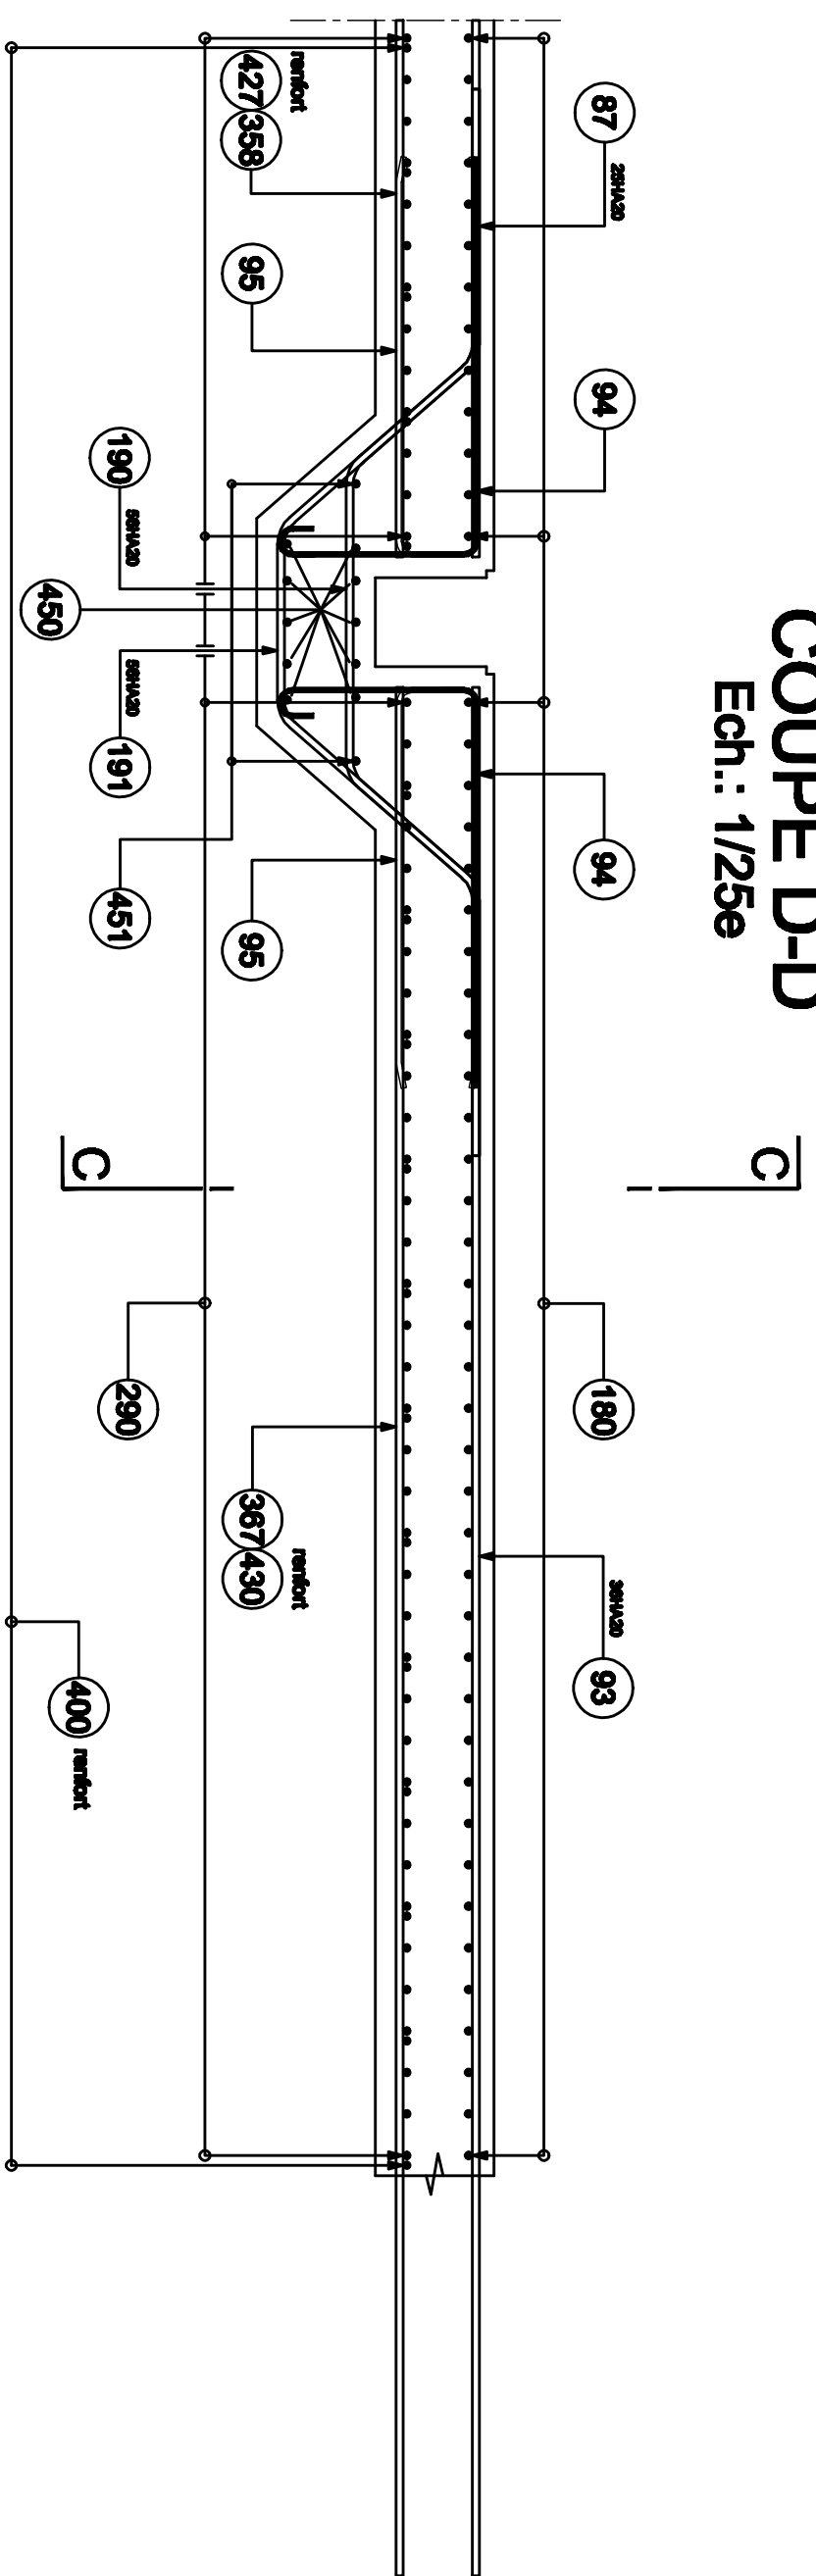

COUPE E-E
Ech.: 1/25e

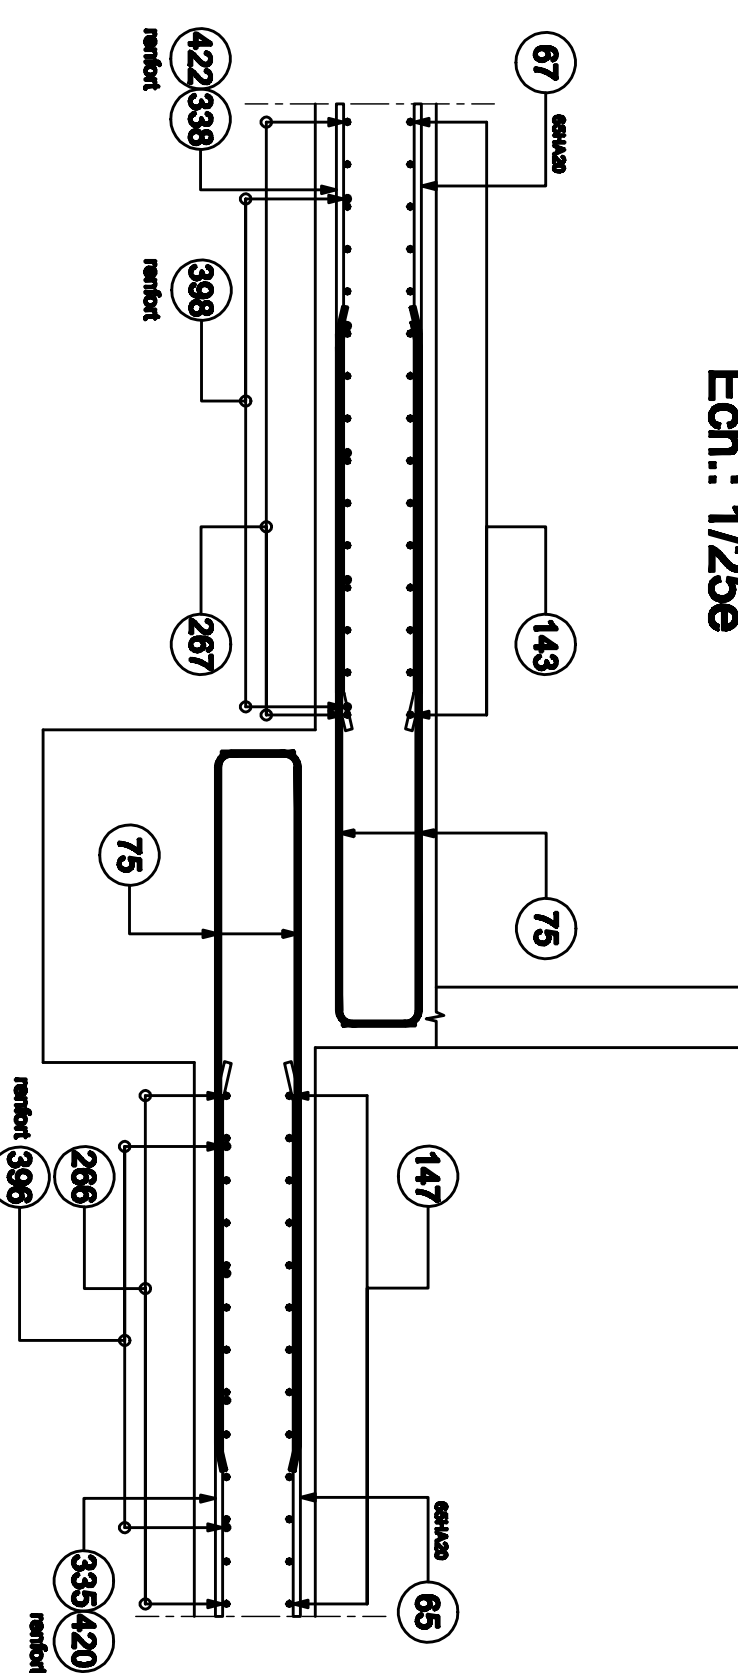[illegible]