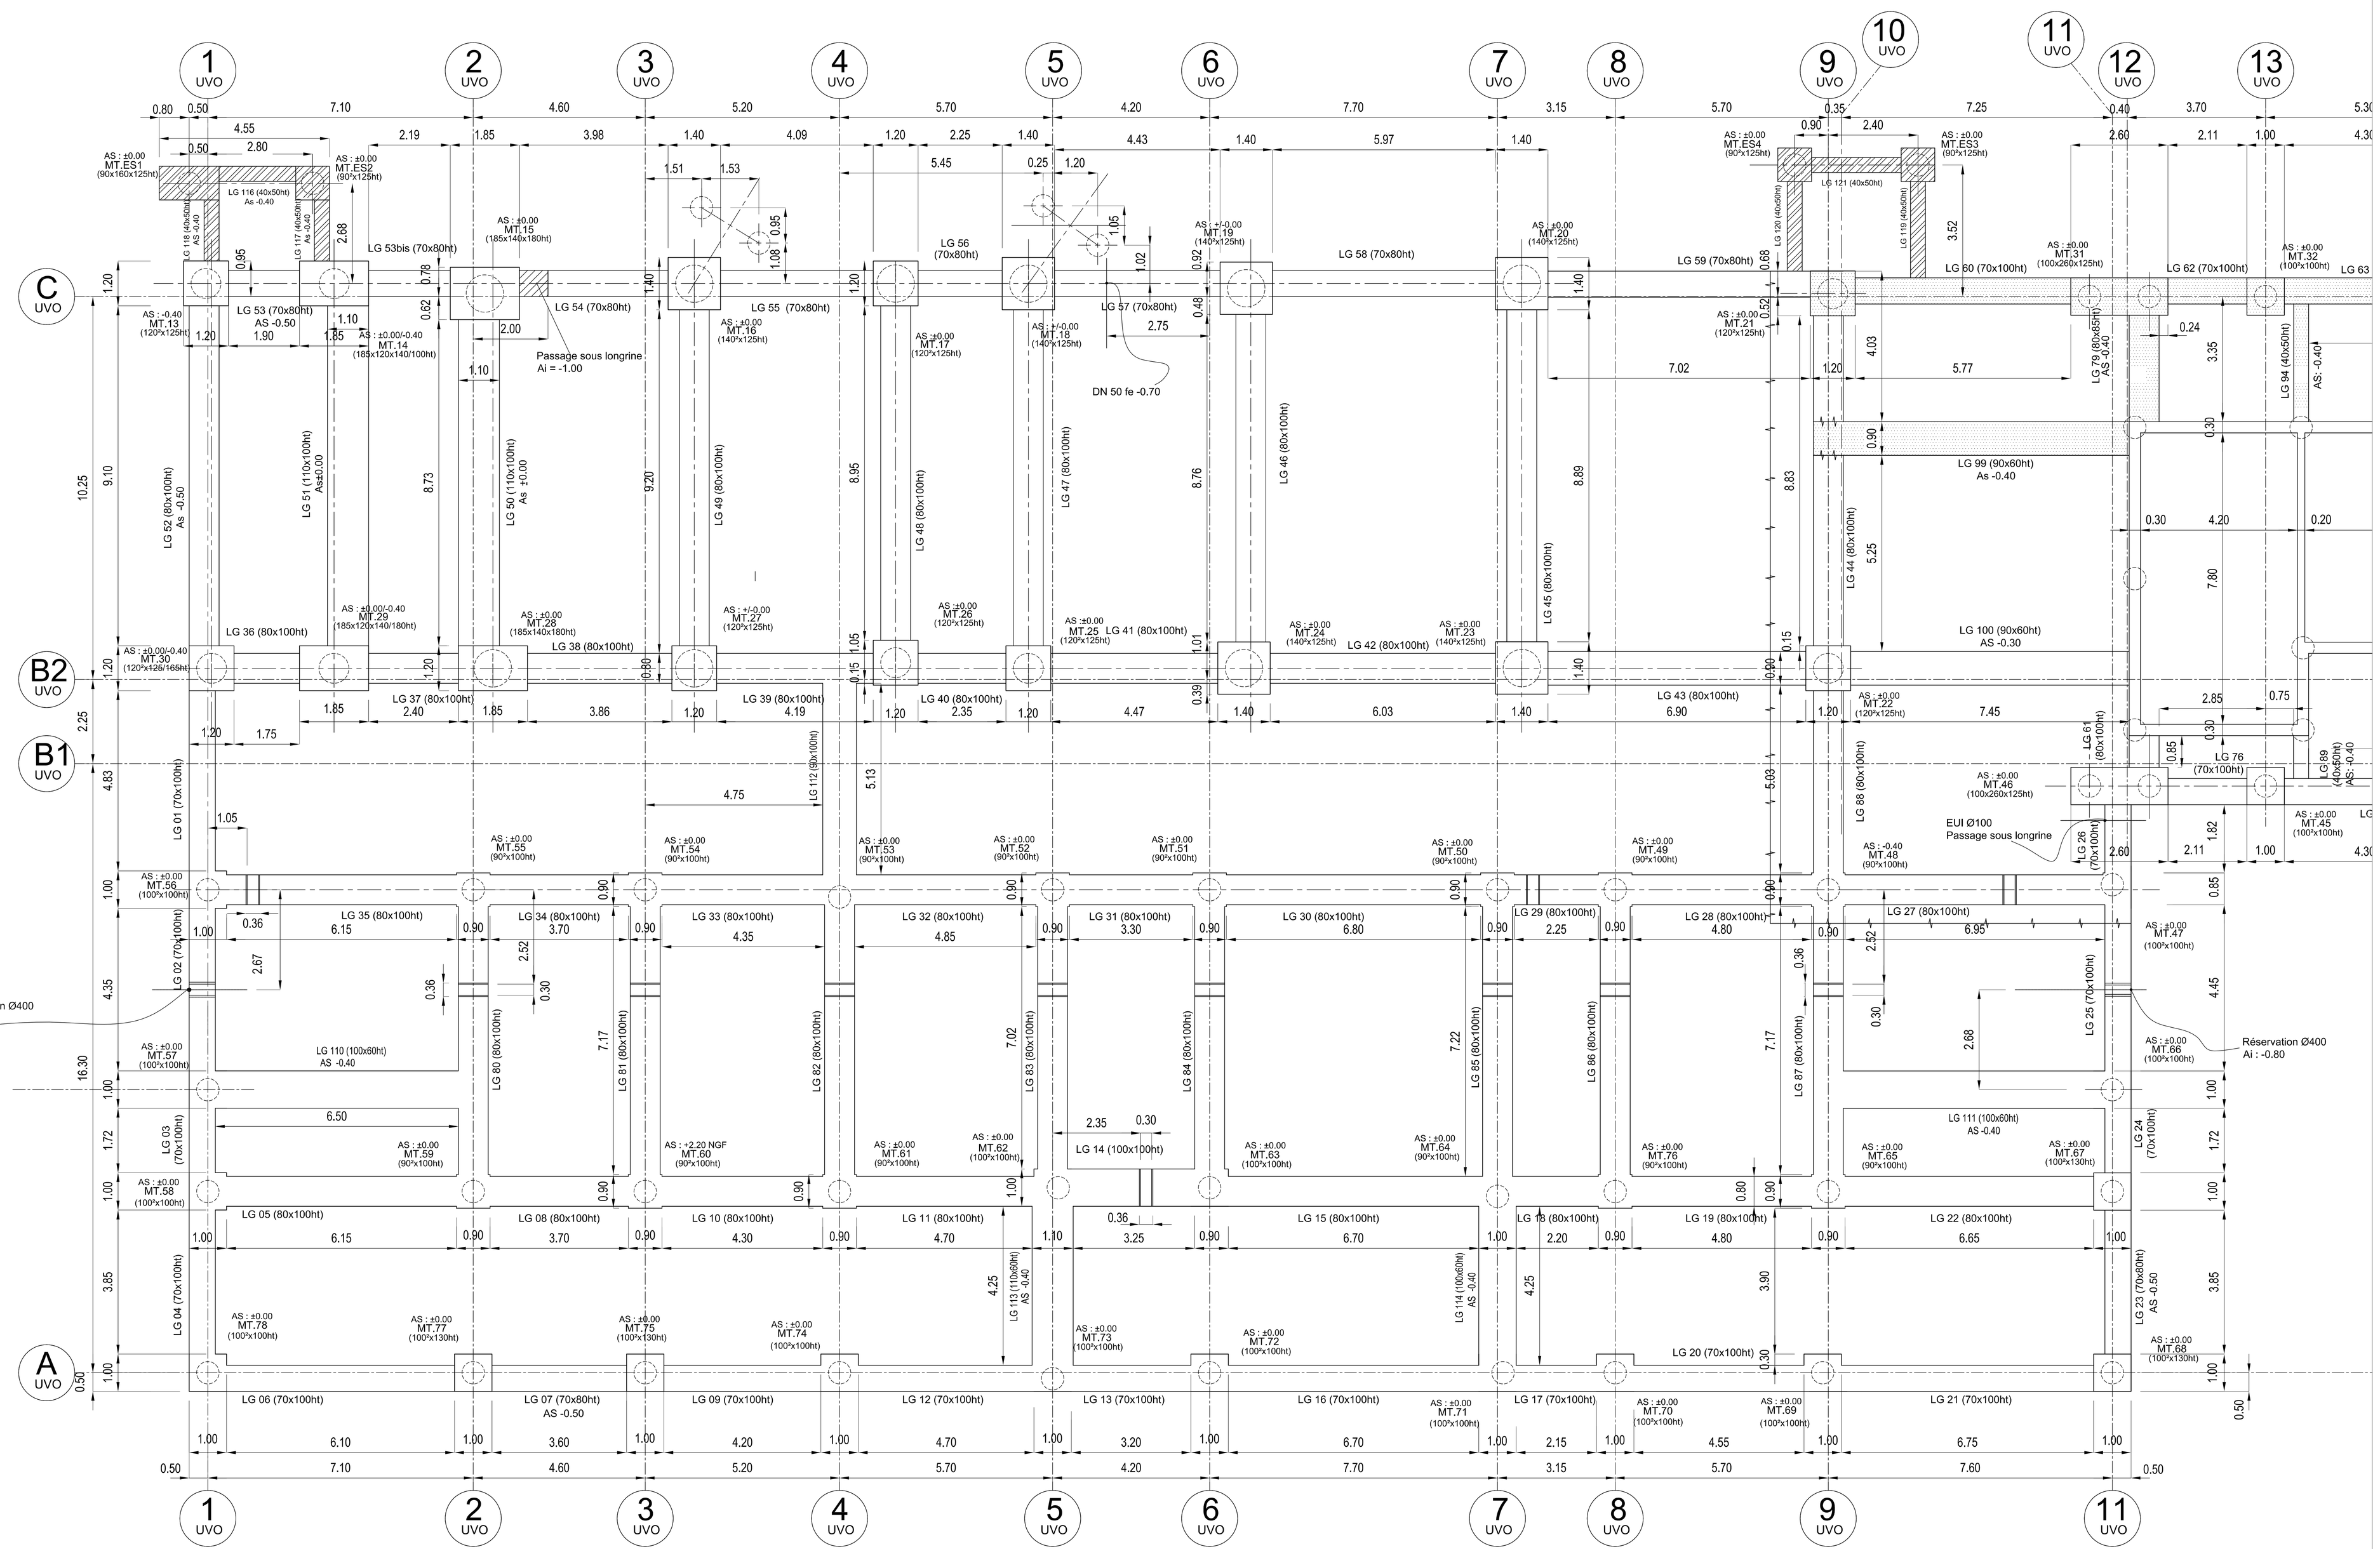

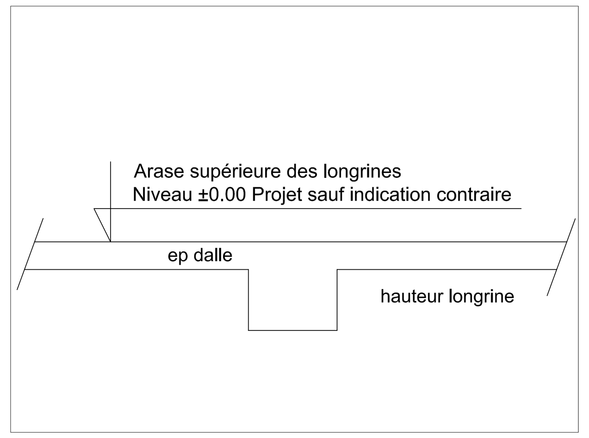

Nature des matériaux :

Béton de structure : Béton C25/30
Galette de propreté : Béton ordinaire
dosé à 150 kg mini de ciment par m3
Acier H.A. Fe E 500 Mpa
Fissuration très préjudiciable

Dispositions parasismiques :

Règles PS92 - Zone sismique 1b
Recouvrement des aciers en zone courante : 57Ø
Recouvrement des aciers en zone critique : 66Ø

Le Nivellement est rattaché au niveau ±0.00 Projet

Nota : Se référer au plan du CMS UVO PG 0 052 à son dernier indice pour les réseaux sous dalle.

Légende hachures :

- Ouvrages non réalisés
- Ouvrages ferraillés, non bétonnés
- Ouvrages réalisés

Délégant	MARSEILLE PROVENCE METROPOLE Les Docs Ateliers 10.7 10, Place Juliette 13002 MARSEILLE
Assistant Technique	CABINET MERLIN Bureau de Marseille 171, bis chemin de la Madrague Bâtiment Acropolis 13002 MARSEILLE
Maître d'ouvrage délégataire	EVERE Bureau de Marseille 1300, avenue Albert Einstein 34935 MONTPELLIER CEDEX 09 France
Assistant Maître d'ouvrage	URBASER ENVIRONNEMENT Bureau de Marseille 171, bis chemin de la Madrague Bâtiment Acropolis 13002 MARSEILLE
Architecte Mandataire	Space Architectes Associés 111, Rue Molière 94000 IVRY Sur SEINE Tél. : 01.45.15.81.21 Fax : 01.45.15.61.11 spacemarseille@blueholding.com
Architecte Associé	Atelier Architecture Bruno Miranda Atelier Architecture Bruno Miranda 11, Avenue de la Capelette 13010 MARSEILLE Tél. : 04.91.78.84.96 Fax : 04.91.25.67.94 Atelier-miranda@wanadoo.fr
Maître d'oeuvre Exécution	INGEVALOR 26, Chemin de la Forestière 69130 ECULLY Tél. : 04.72.18.55.30 Fax : 04.72.18.94.43 ingevalor.ecully@ingevalor.com
Contrôle Technique et Coordinateur SPS	APAVE 5, Rue JJ Vermiazz ZAC Saumaty-Léon BP 193 13322 MARSEILLE CEDEX 16 Tél. : 04.96.15.23.59 Fax : 04.96.15.23.96
Entreprise	CHANTIERS MODERNES SUD
BET Structures	Bat C1 Parc GVIO 1 Bd de l'Ocean 13275 MARSEILLE Tél. 04 91 12 04 00 Fax: 04 91 72 55 99

CENTRE DE TRAITEMENT MULTIFILIERES DE DECHETS MENAGERS AVEC VALORISATION ENERGETIQUE PORT AUTONOME DE MARSEILLE / FOS-SUR-MER

BÂTIMENT UVO
COFFRAGE LONGRINES ET TÊTES DE PIEUX :
Zone DIV-TRI

Nom du fichier : CMS-UVO-PG-0-E-F.DWG
Format : Échelle : 1:50

Ind.	Établi par	Vérifié par	Approuvé par	Date	Objet de la révision
A	NM	AM	GBO	06/12/2007	Première diffusion
B	NM	AM	GBO	14/12/2007	Changement du numéro (sur cartouche)
C	NM	AM	GBO	25/01/2008	Modif selon SPA FOB et DWG UVO et nuages R0 C sur plan
D	NM	AM	GBO	21/02/2008	Modif selon réunion de chantier mercredi dernier
E	NM	AM	GBO	29/05/2008	Modif suivant FOB SPA 78 B + BPE
F	SM	AM	GBO	03/06/2008	DOE

Ref. Client : C M S U V O P G 0 0 4 3 F (Numéro / Type du document / Sous-type / Numéro / Indice)

Statut : DOE