




Vue en Plan
Lit Inf.
Ech. : 1/50

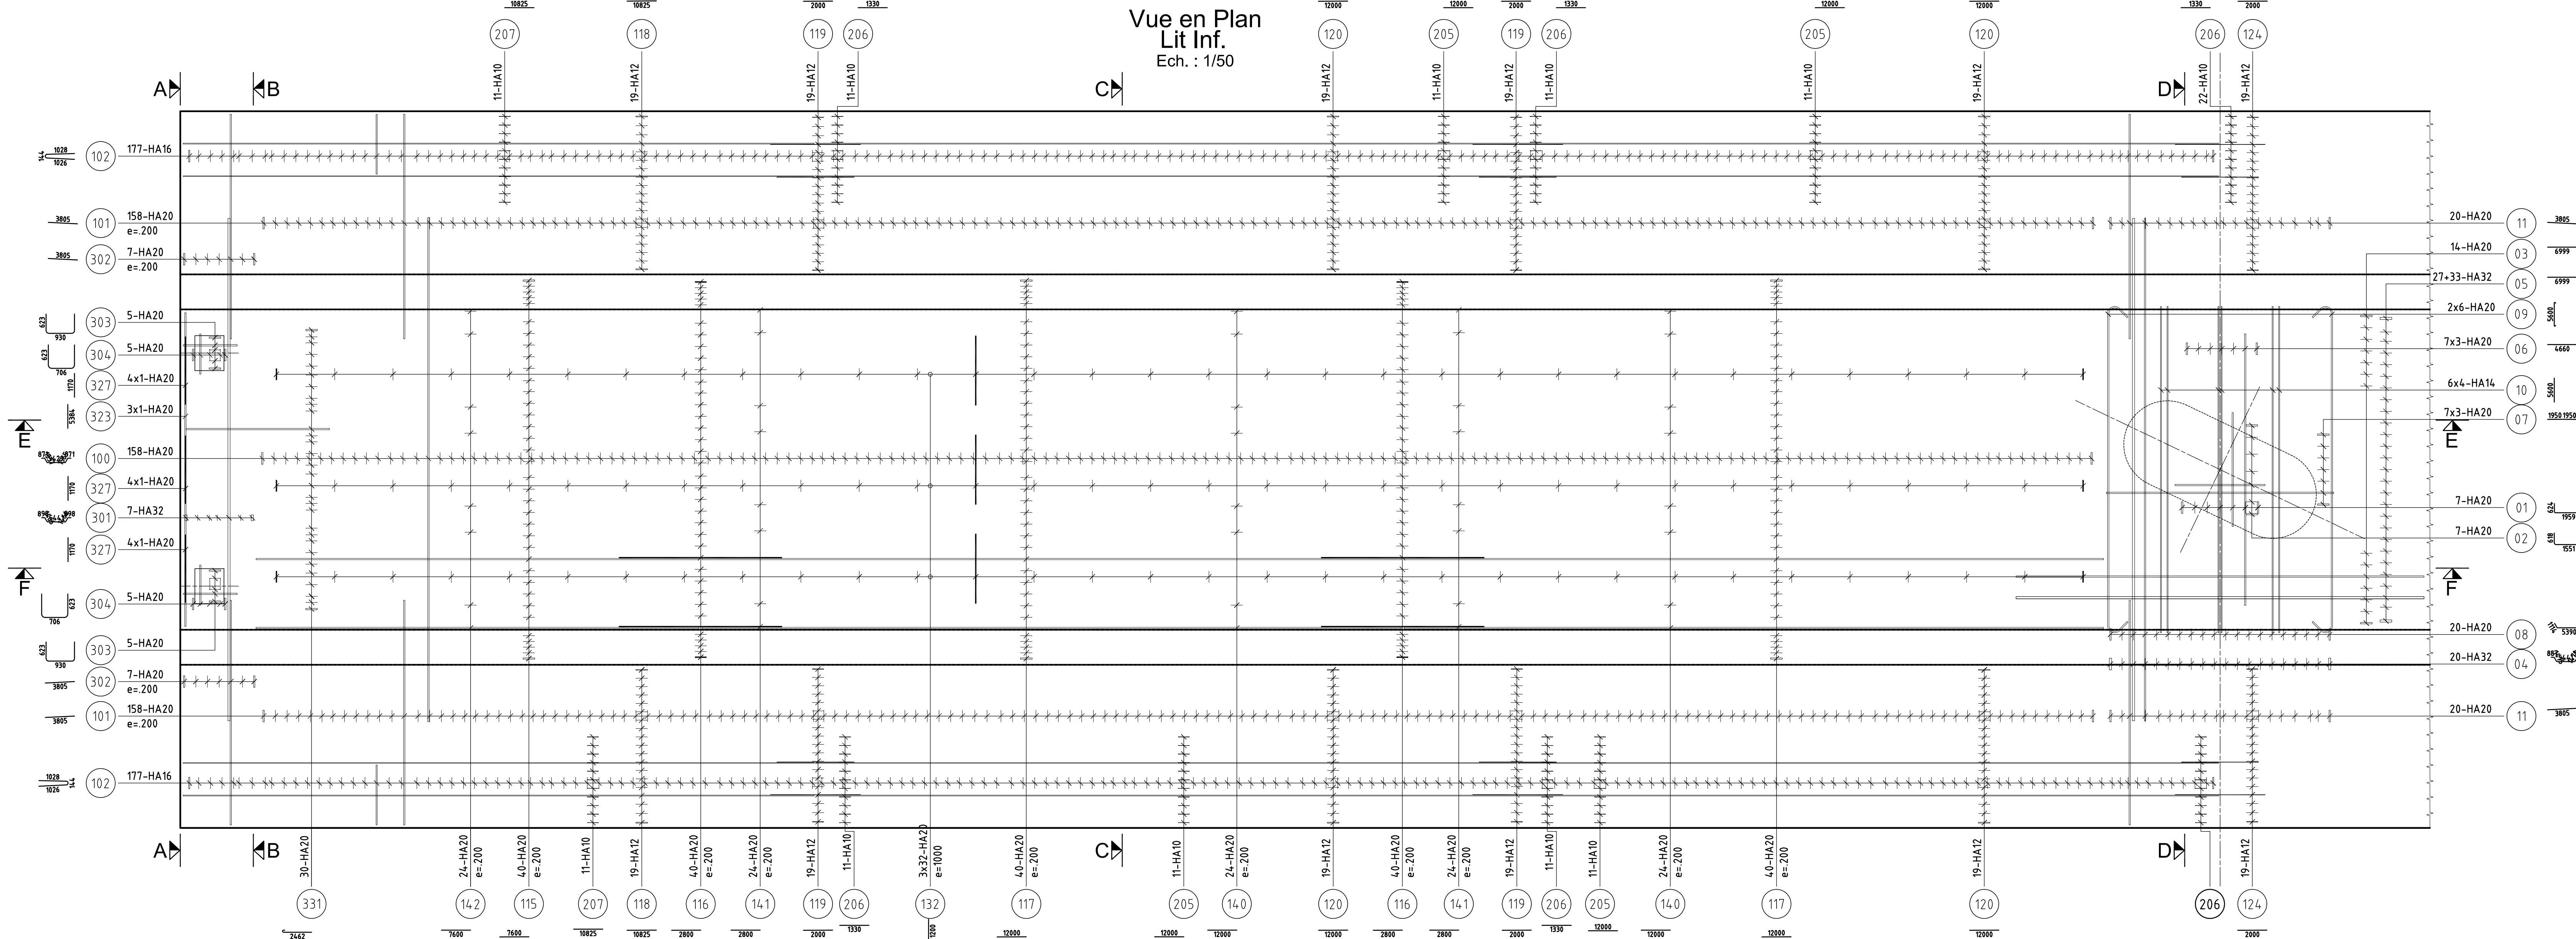


Vue en Plan
Cadres
Ech. : 1/50

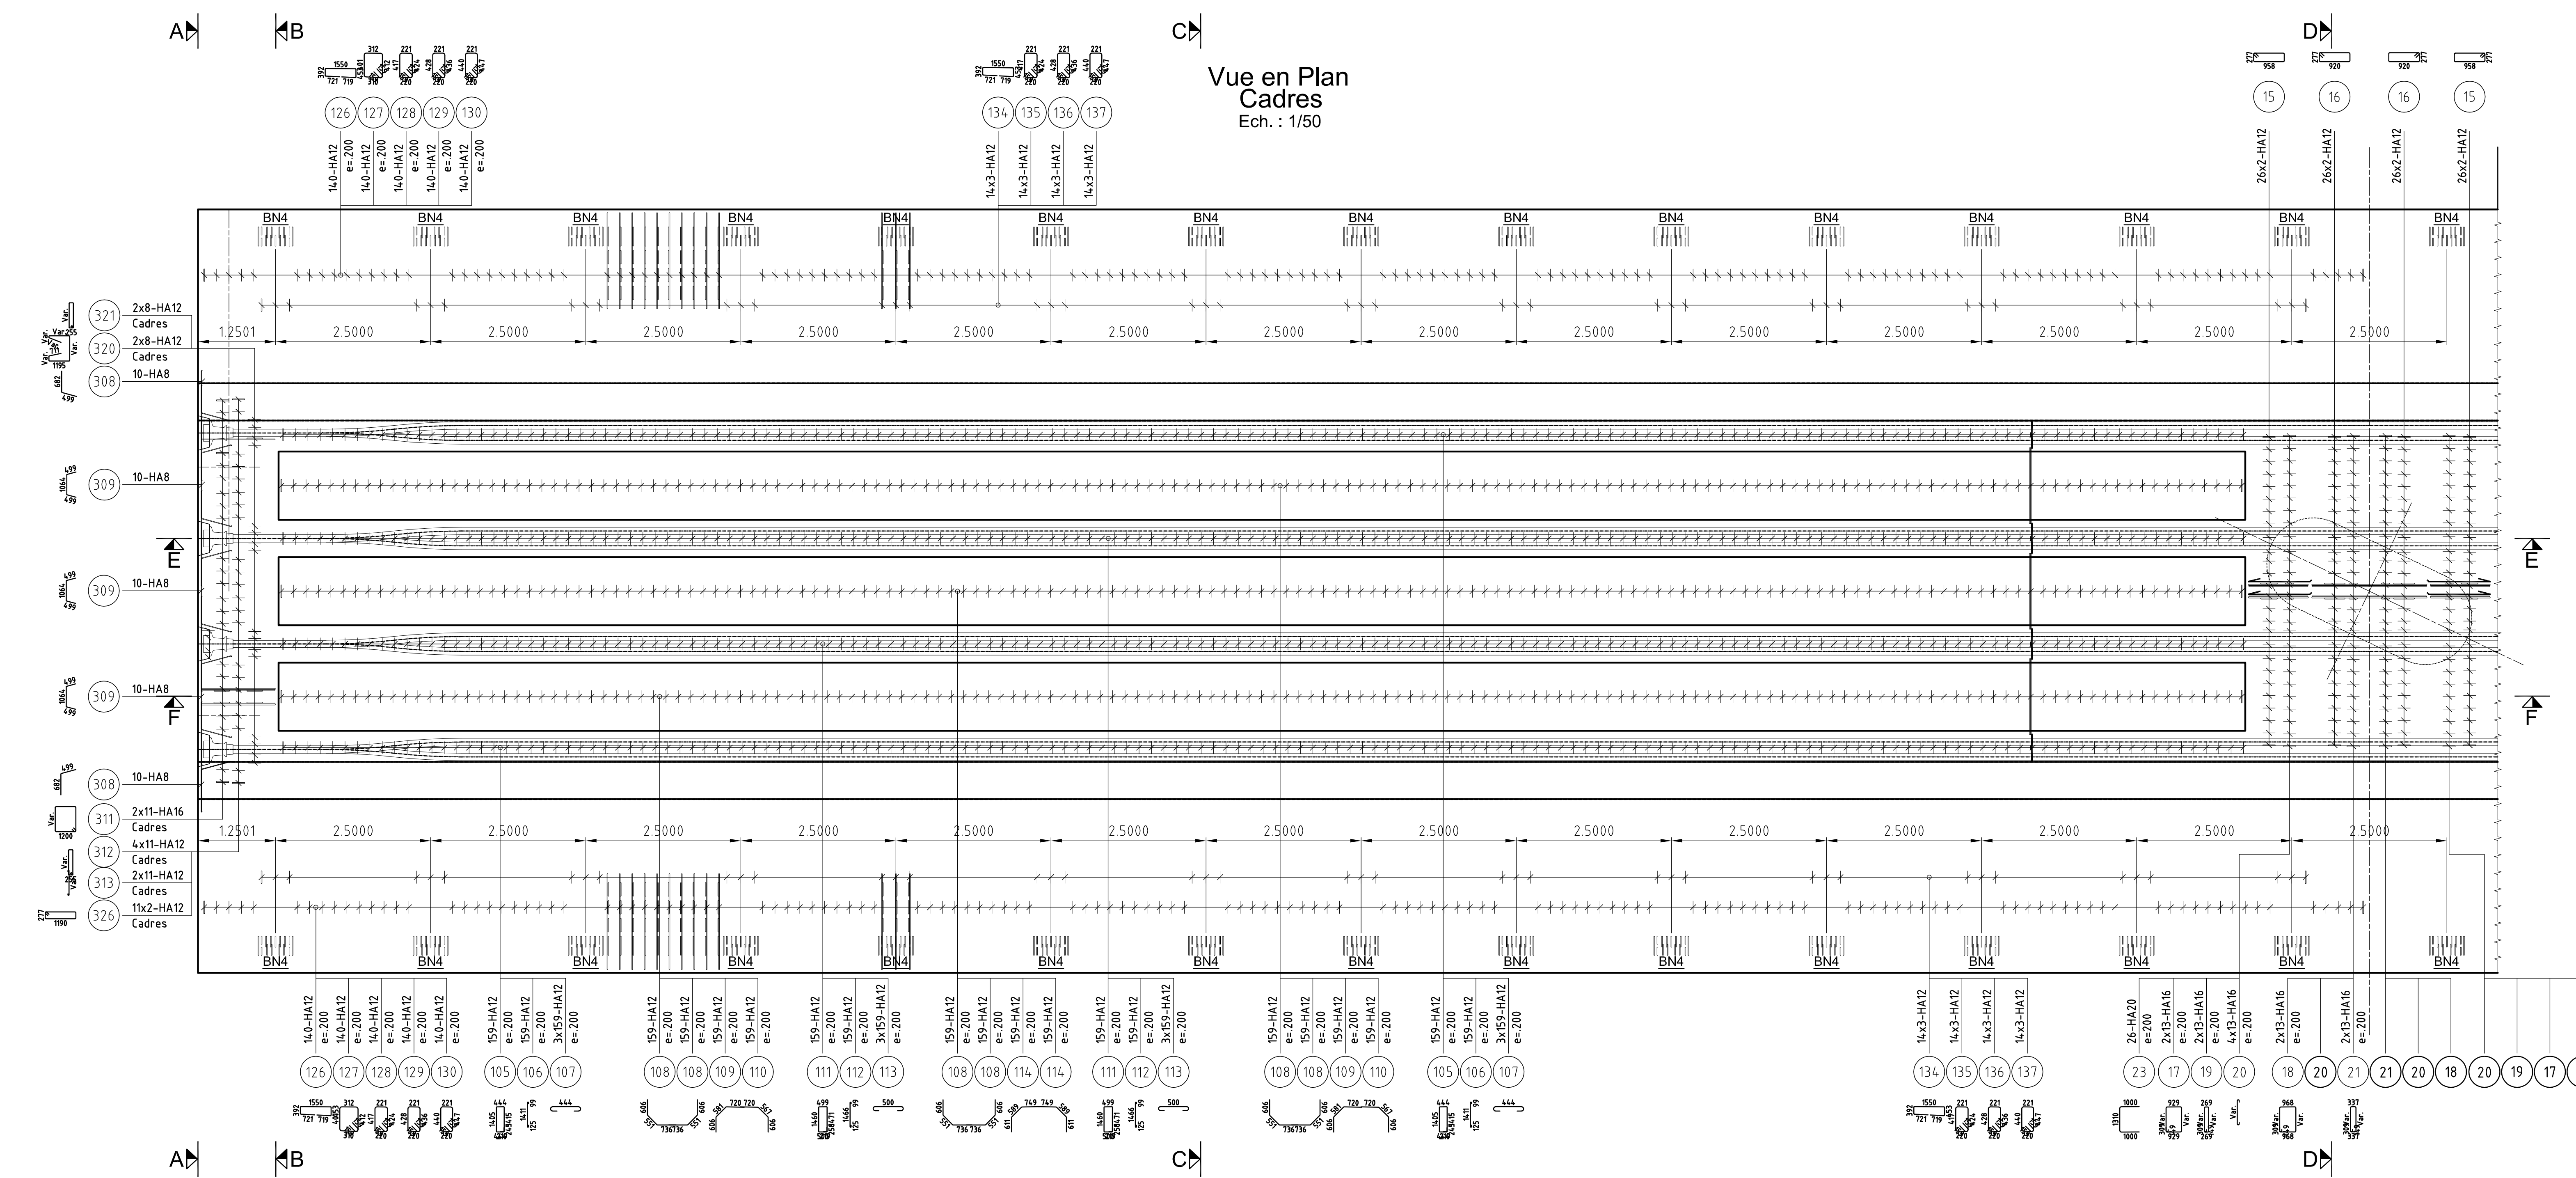

Détail Trompette
Ech. : 1/25

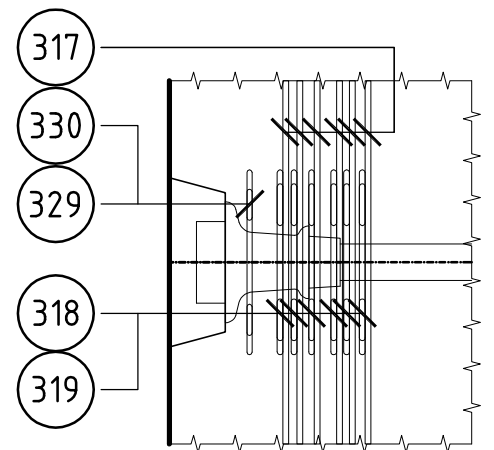

Vue en Plan
Lit Sup.
Ech. : 1/50

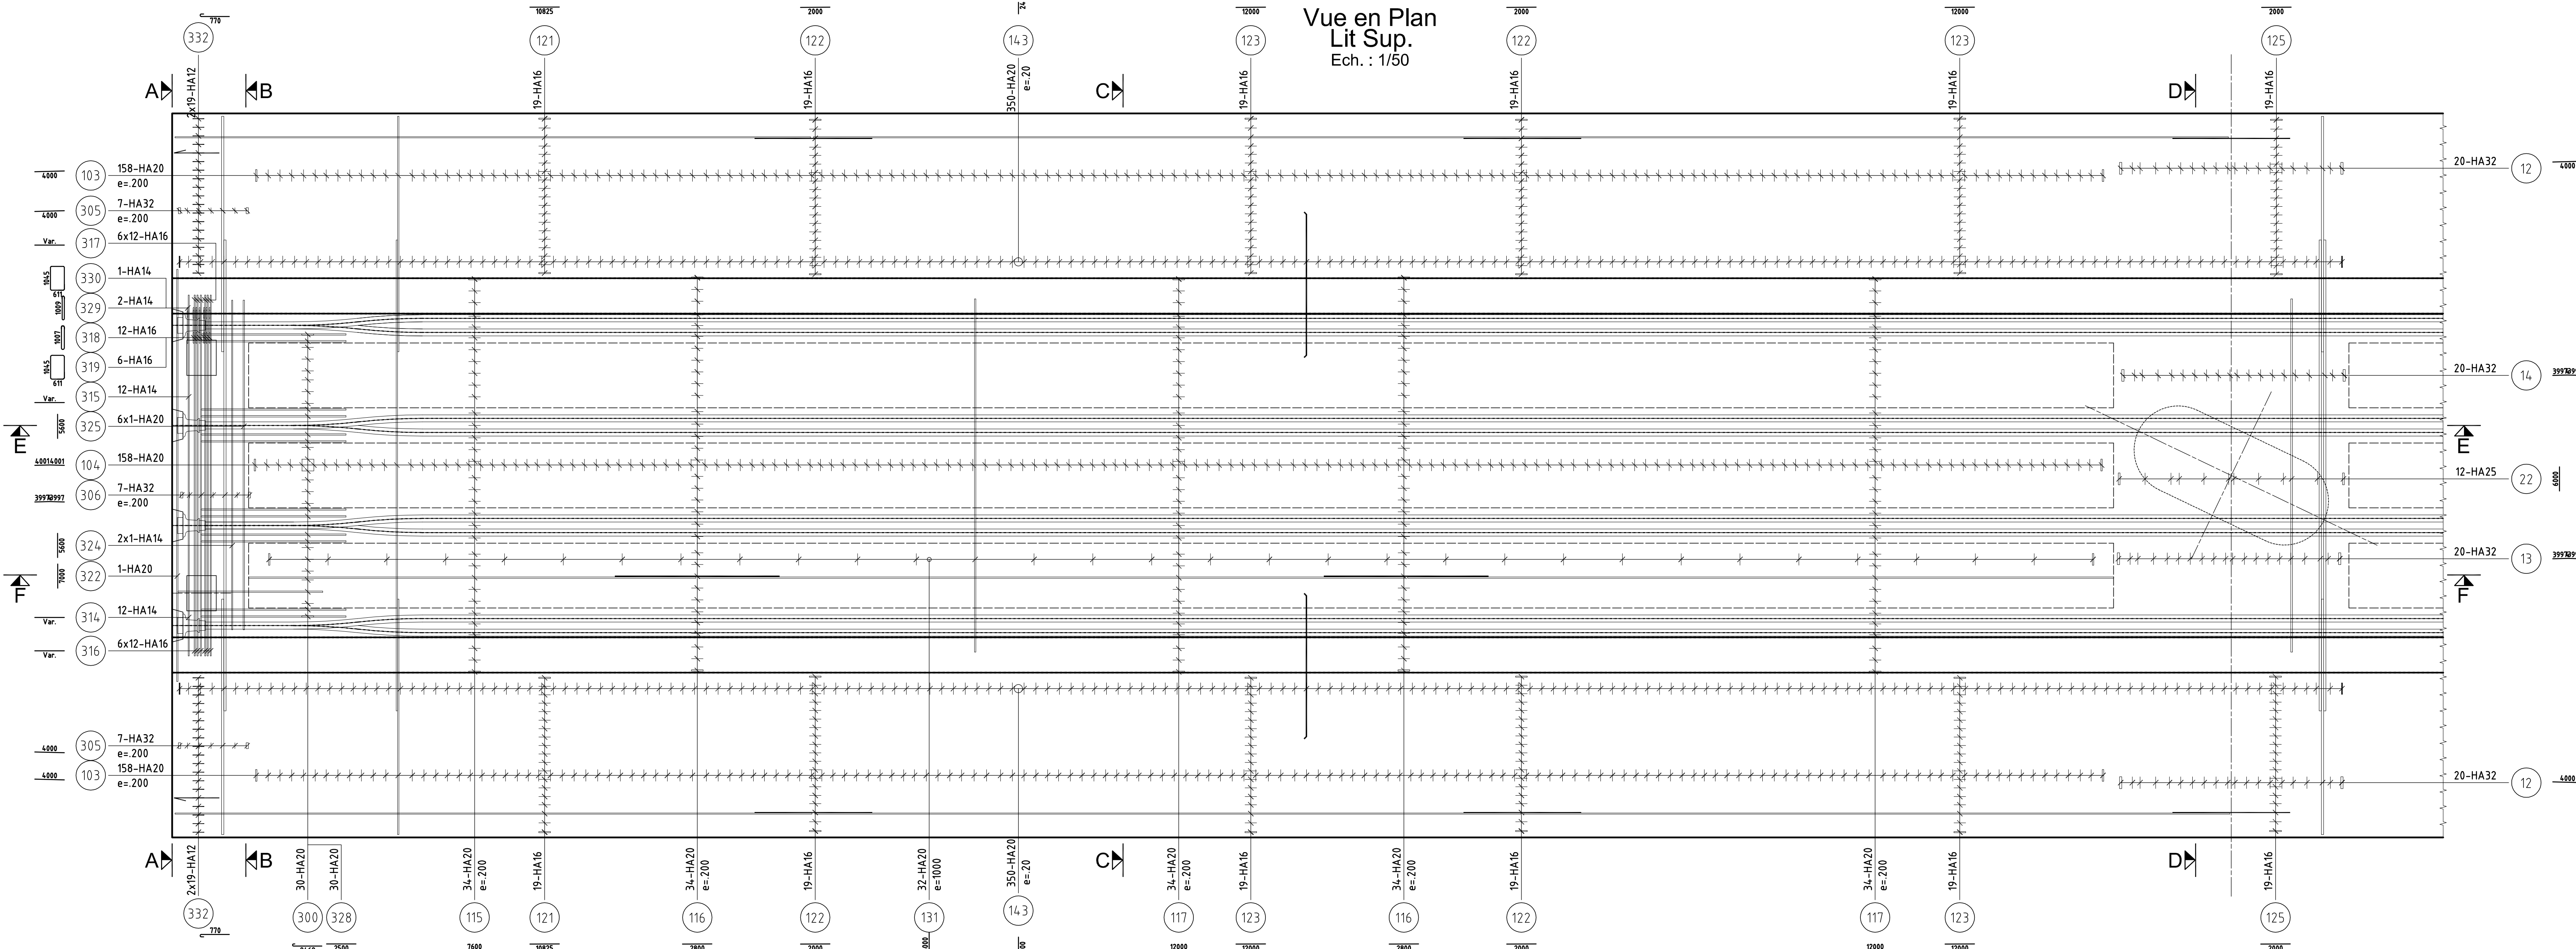

DONNEES
Enrobage 50 mm
Recouvrement 500
Béton BPS NF EN 206-1 XS (F) C30/37 D 22.4 S4 CI 0.40
HA Fe E500

Déposant MPM MARSEILLE PROVENCE METROPOLE 111, Rue Malherbe 10, Place Joffre 13002 MARSEILLE	Assistance Technique CABINET MERLIN Bureau de Marseille 171, bis chemin de la Madrague Bâtiment Acropolis 13002 MARSEILLE
Maitre d'ouvrage délégué EVERE Bureau de Marseille 1300, avenue Albert Einstein 34035 MONTPELLIER CEDEX 09 France	Assistance Maitre d'ouvrage urbaser Bureau de Marseille 171, bis chemin de la Madrague Bâtiment Acropolis 13002 MARSEILLE
Architecte Mandataire space Space Architectes Associés 94200 IVRY SUR SEINE Tél : 01.45.15.61.21 Fax : 01.45.15.61.11 space.marseille@blueholding.com	Architecte Associé Atelier Bruno Miranda Atelier Architecture Bruno Miranda 11, Avenue de la Caspette 13010 MARSEILLE Tél : 04.91.78.94.96 Fax : 04.91.25.67.94 Atelier-miranda@wanadoo.fr
Assistance Technique au Maître d'Ouvrage INGEVALOR 28, Chemin de la Forêt 09130 ESCULLY Tél : 04.72.18.95.50 Fax : 04.72.18.94.43 ingevalor.eu@ingevalor.com	Contrôle Technique et Coordination SPS apave APAVE 5, Rue JJ Vermeir ZAC Saint-Martin-Léon BP 103 13322 MARSEILLE CEDEX 16 Tél : 04.96.15.23.59 Fax : 04.96.15.23.96
Entreprise urbaser URBASER ENVIRONNEMENT Bureau de Marseille 171, bis chemin de la Madrague Bâtiment Acropolis 13002 MARSEILLE	

CENTRE DE TRAITEMENT MULTIFILIERES DE DECHETS MENAGERS
AVEC VALORISATION ENERGETIQUE
PORT AUTONOME DE MARSEILLE / FOS-SUR-MER

TABLIER PLANCHE 1 (VUE EN PLAN)
PLAN DE FERRAILLAGE

Établi par	Vérifié par	Approuvé par	Date	Objet de la révision
A F. J. SAUT			20/04/09	Première diffusion
B Y. CHARPENTIER			24/04/09	Mise à jour suivant contrôle interne
C J. SAUT			19/06/09	Mise à jour suivant observations interne
D J. SAUT			24/06/09	Mise à jour suivant obs. Intexa du 24/06/09
E				
F				

Statut	Form	Echelle
AVS	A0	1/25