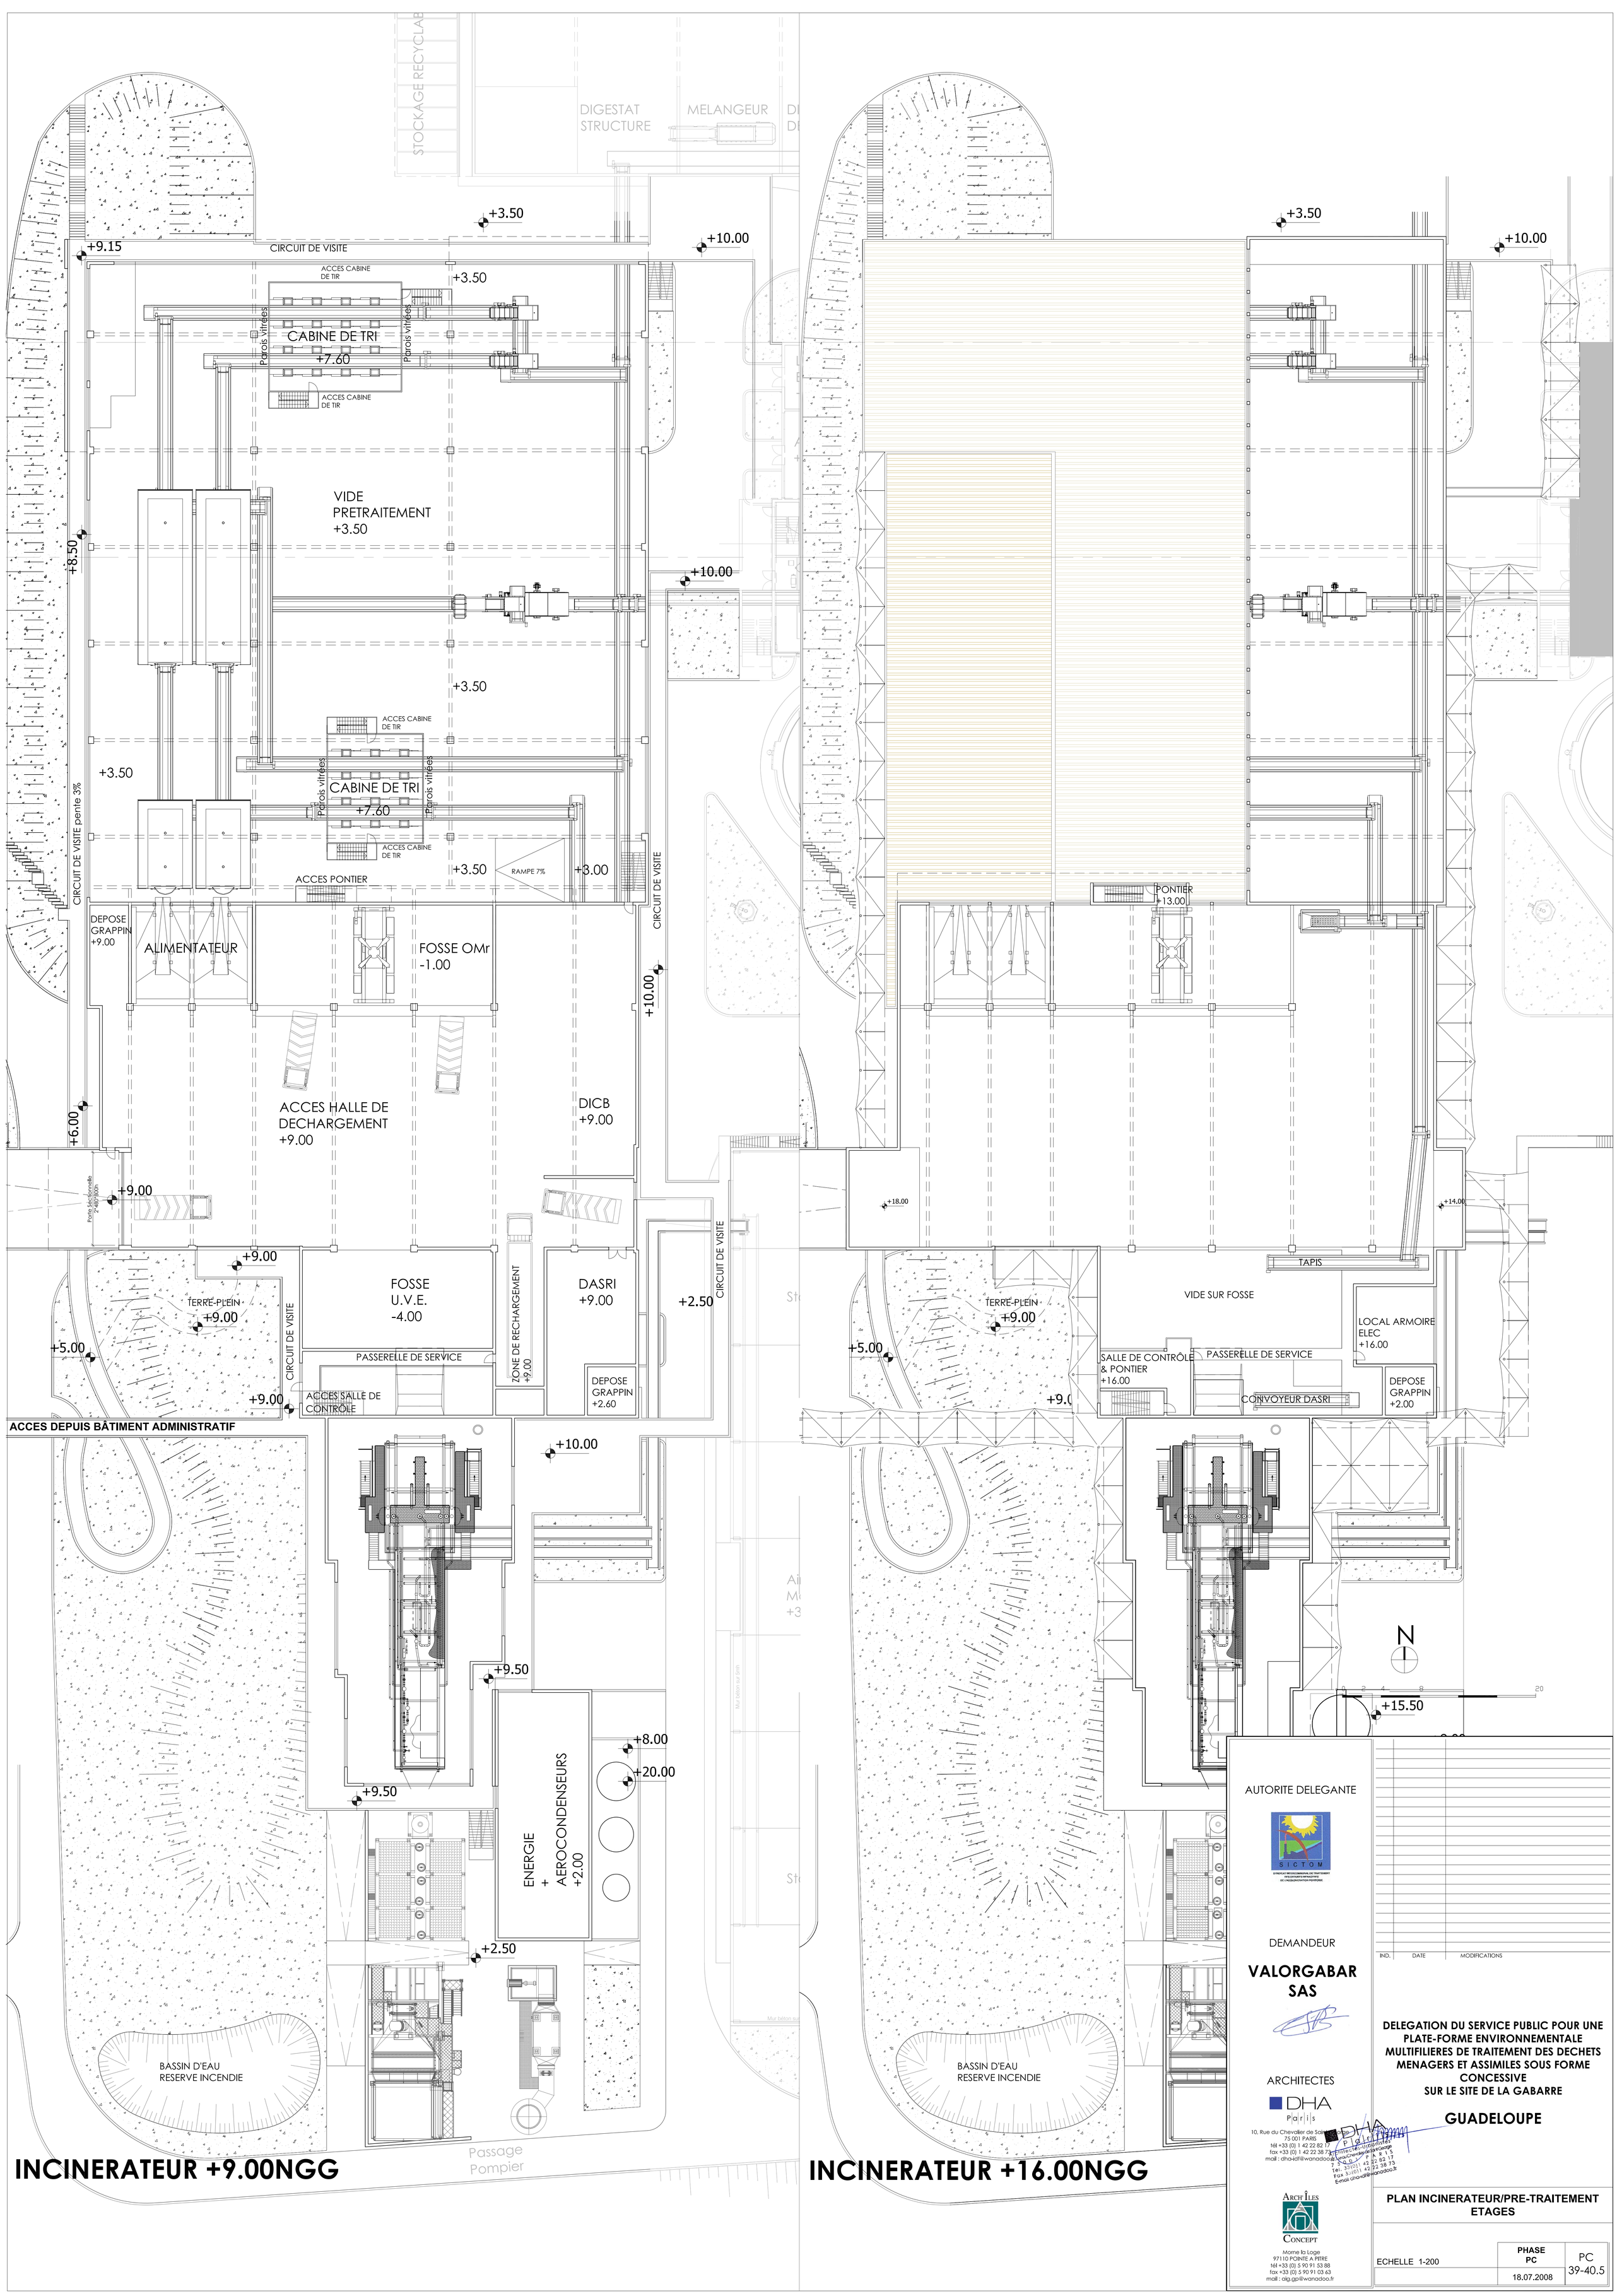
STOCKAGE RECYCLAB
DIGESTAT STRUCTURE
MELANGEUR
+3.50
+10.00
+9.15
CIRCUIT DE VISITE
ACCES CABINE DE TIR
CABINE DE TRI
+7.60
Parois vitrées
VIDE PRETRAITEMENT +3.50
+8.50
CIRCUIT DE VISITE pente 3%
RAMPE 7%
+3.00
ACCES PONTIER
DEPOSE GRAPPIN +9.00
ALIMENTATEUR
FOSSE OMr -1.00
ACCES HALLE DE DECHARGEMENT +9.00
DICB +9.00
+6.00
+9.00
Porte sectionnelle 2.20/2.00h
TERRE-PLEIN
+5.00
FOSSE U.V.E. -4.00
ZONE DE RECHARGEMENT +9.00
DASRI +9.00
+2.50
PASSERELLE DE SERVICE
ACCES SALLE DE CONTROLE
DEPOSE GRAPPIN +2.60
ACCES DEPUIS BÂTIMENT ADMINISTRATIF
+9.50
+8.00
+20.00
ENERGIE + AEROCONDENSEURS +2.00
BASSIN D'EAU RESERVE INCENDIE
Passage Pompier
INCINERATEUR +9.00NGG
+18.00
+14.00
TAPIS
VIDE SUR FOSSE
LOCAL ARMOIRE ELEC +16.00
SALLE DE CONTROLE & PONTIER +16.00
CONVOYEUR DASRI
DEPOSE GRAPPIN +2.00
PONTIER +13.00
+15.50
N
INCINERATEUR +16.00NGG
AUTORITE DELEGANTE
SICTOM
DEMANDEUR
VALORGABAR SAS
ARCHITECTES
DHA Paris
10, Rue du Chevalier de Saint-George 75 001 PARIS
tél +33 (0) 1 42 22 82 17
fax +33 (0) 1 42 22 38 73
mail : dha-idf@wanadoo.fr
ARCH ÎLES CONCEPT
Morne la Loge 97110 POINTE A PITRE
tél +33 (0) 5 90 91 53 88
fax +33 (0) 5 90 91 03 63
mail : alg.gp@wanadoo.fr
IND. DATE MODIFICATIONS
DELEGATION DU SERVICE PUBLIC POUR UNE PLATE-FORME ENVIRONNEMENTALE MULTIFILIERES DE TRAITEMENT DES DECHETS MENAGERS ET ASSIMILES SOUS FORME CONCESSIVE SUR LE SITE DE LA GABARRE
GUADELOUPE
PLAN INCINERATEUR/PRE-TRAITEMENT ETAGES
ECHELLE 1-200
PHASE PC
18.07.2008
PC 39-40.5