




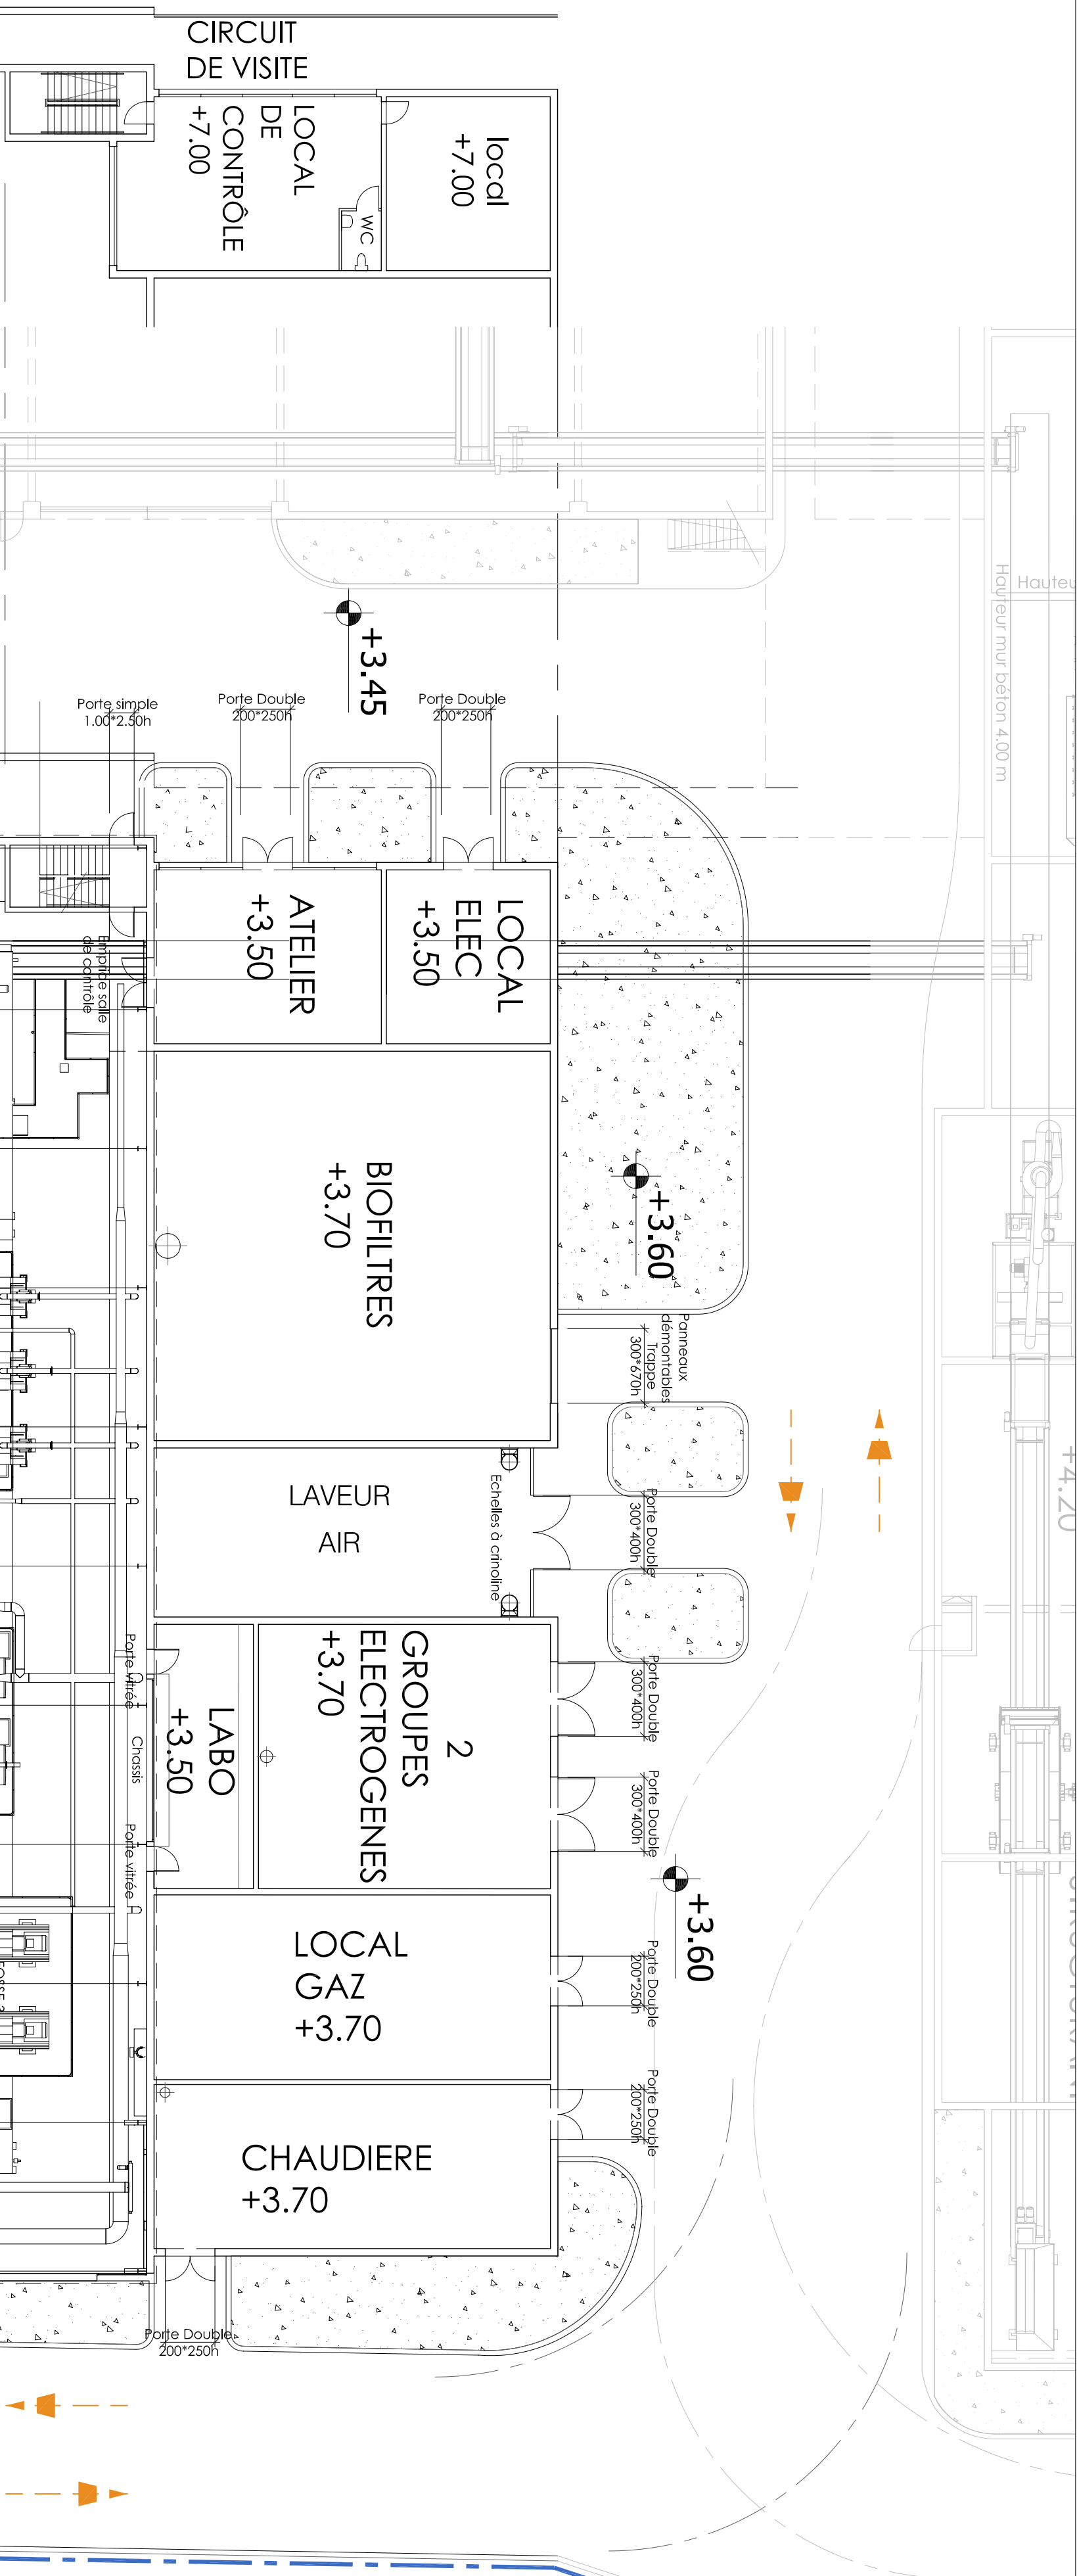

Niveau Supérieur

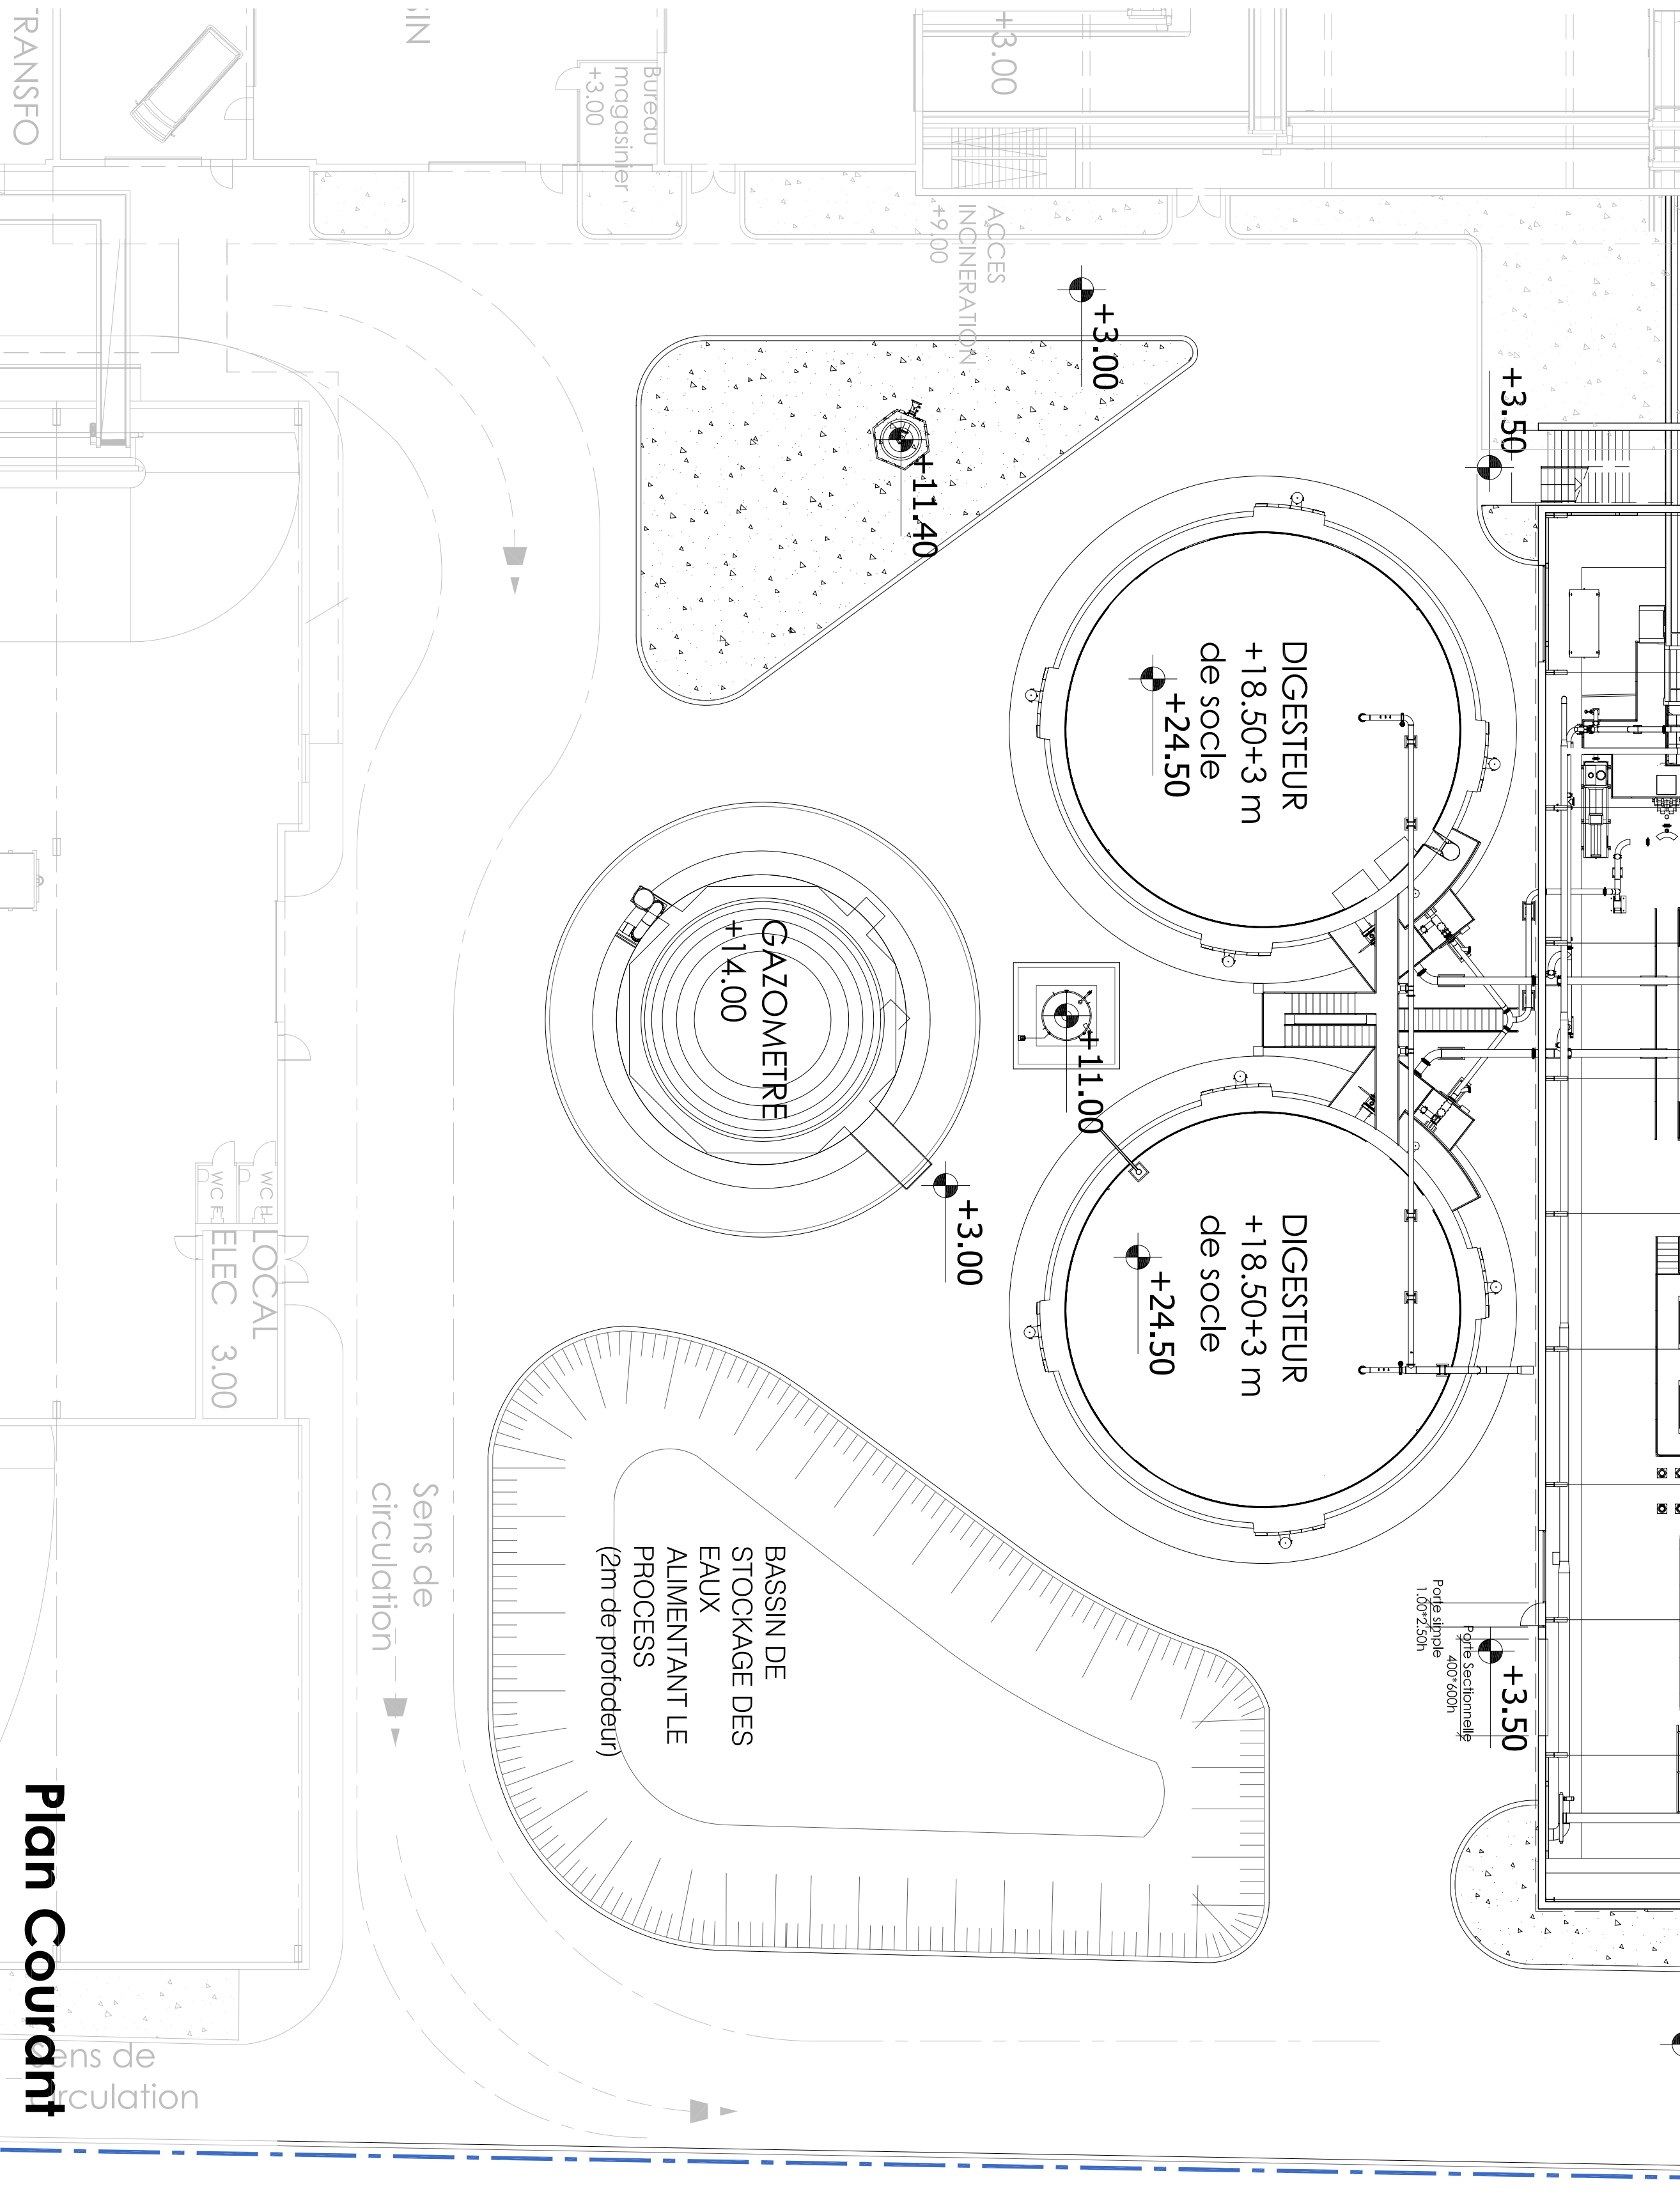

Plan Courant

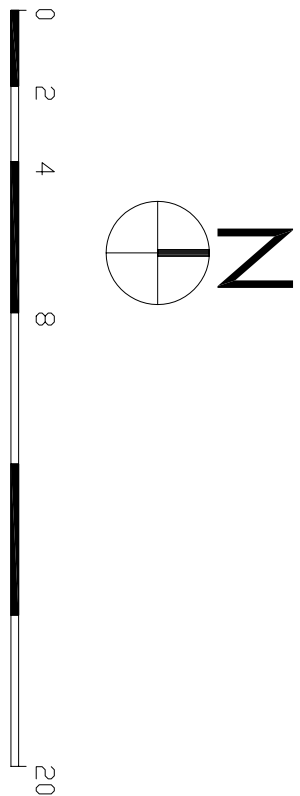

AUTORITE DELEGANTE 	
DEMANDEUR VALORGABAR SAS 	
ARCHITECTES DHA 	
DELEGATION DU SERVICE PUBLIC POUR UNE PLATE-FORME ENVIRONNEMENTALE MULTIPILIERES DE TRAITEMENT DES DECHETS MENAGERS ET ASSIMILES SOUS FORME CONCESSIVE SUR LE SITE DE LA GABARRE GUADELOUPE 	
PLAN METHANISATION	
PHASE PC 18.07.2008	