
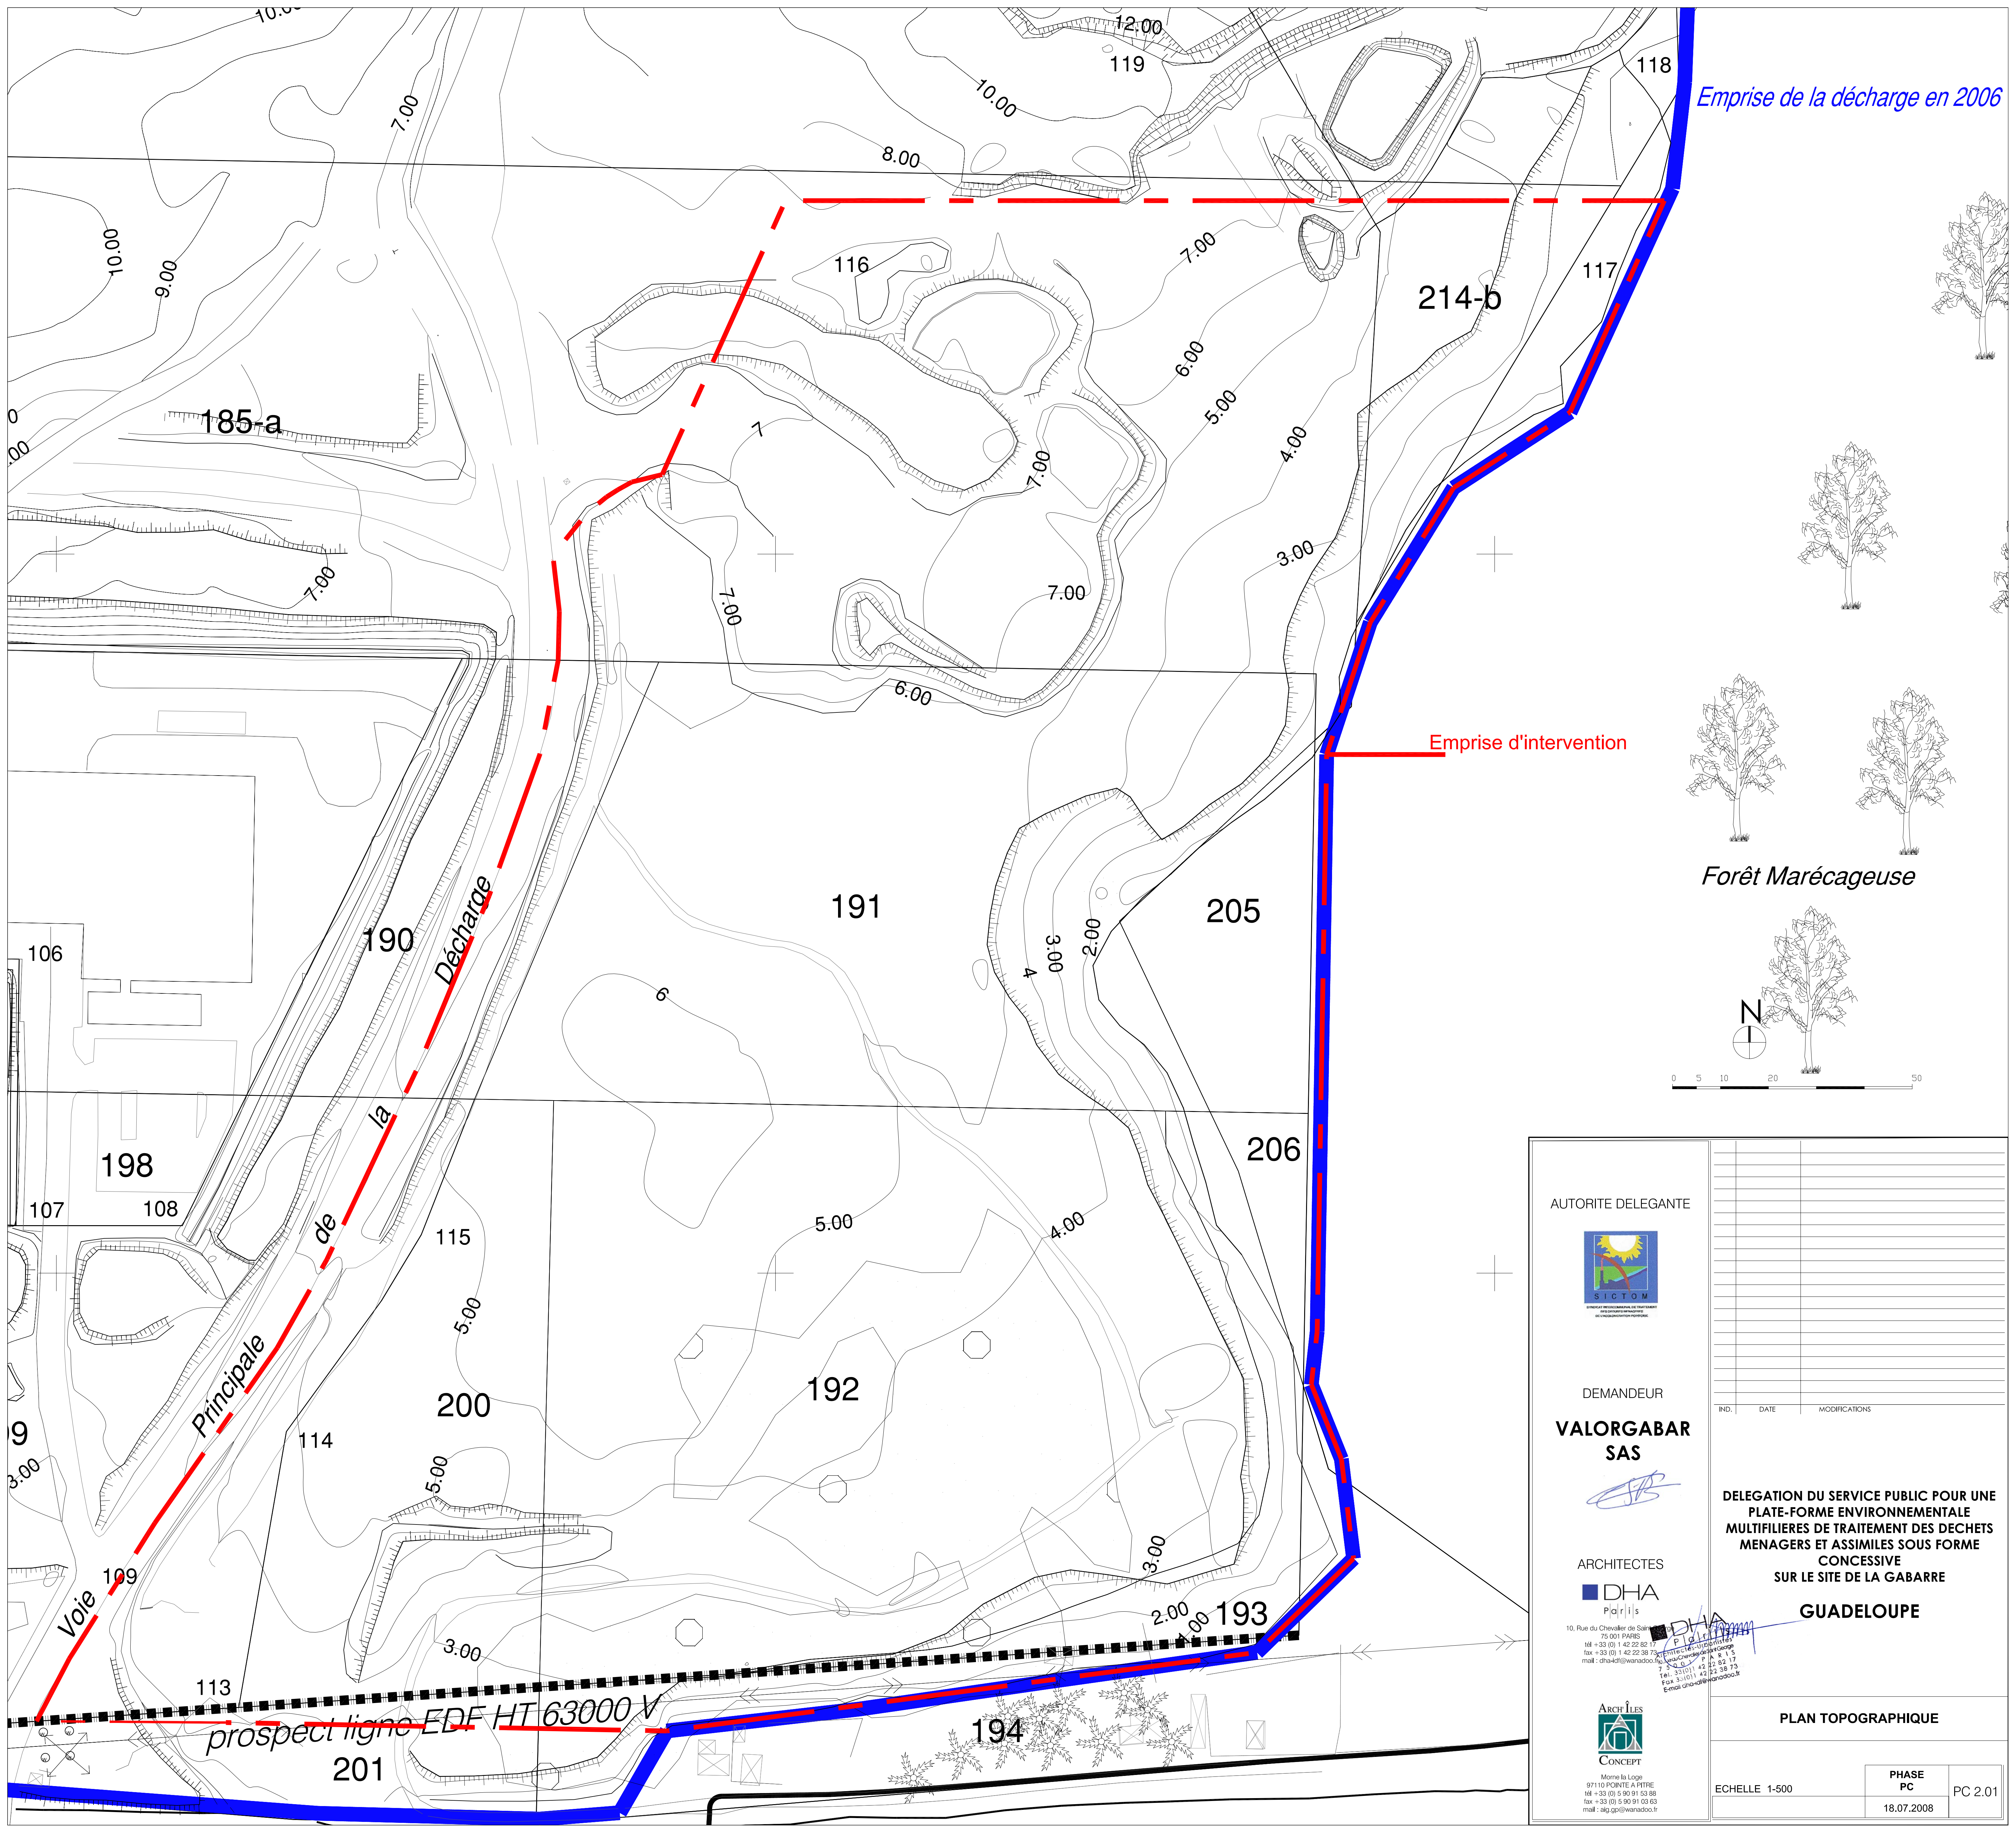


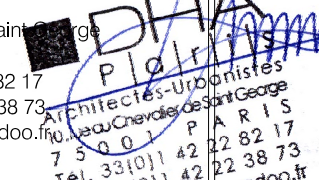

AUTORITE DELEGANTE  DEMANDEUR VALORGABAR SAS  ARCHITECTES DHA Plaisirs  10, Rue du Chevalier de Saint 75 001 PARIS tel +33 (0) 1 42 22 80 fax +33 (0) 1 42 22 38 75 mail : dha@wanadoo.fr Tél : 33 (0) 1 42 22 80 15 Fax : 33 (0) 1 42 22 38 75 Email : dha@wanadoo.fr		DELEGATION DU SERVICE PUBLIC POUR UNE PLATE-FORME ENVIRONNEMENTALE MULTIFILIERES DE TRAITEMENT DES DECHETS MENAGERS ET ASSIMILES SOUS FORME CONCESSIVE SUR LE SITE DE LA GABARRE GUADELOUPE	
PLAN TOPOGRAPHIQUE		PHASE PC	
Echelle 1-500		18.07.2008	