


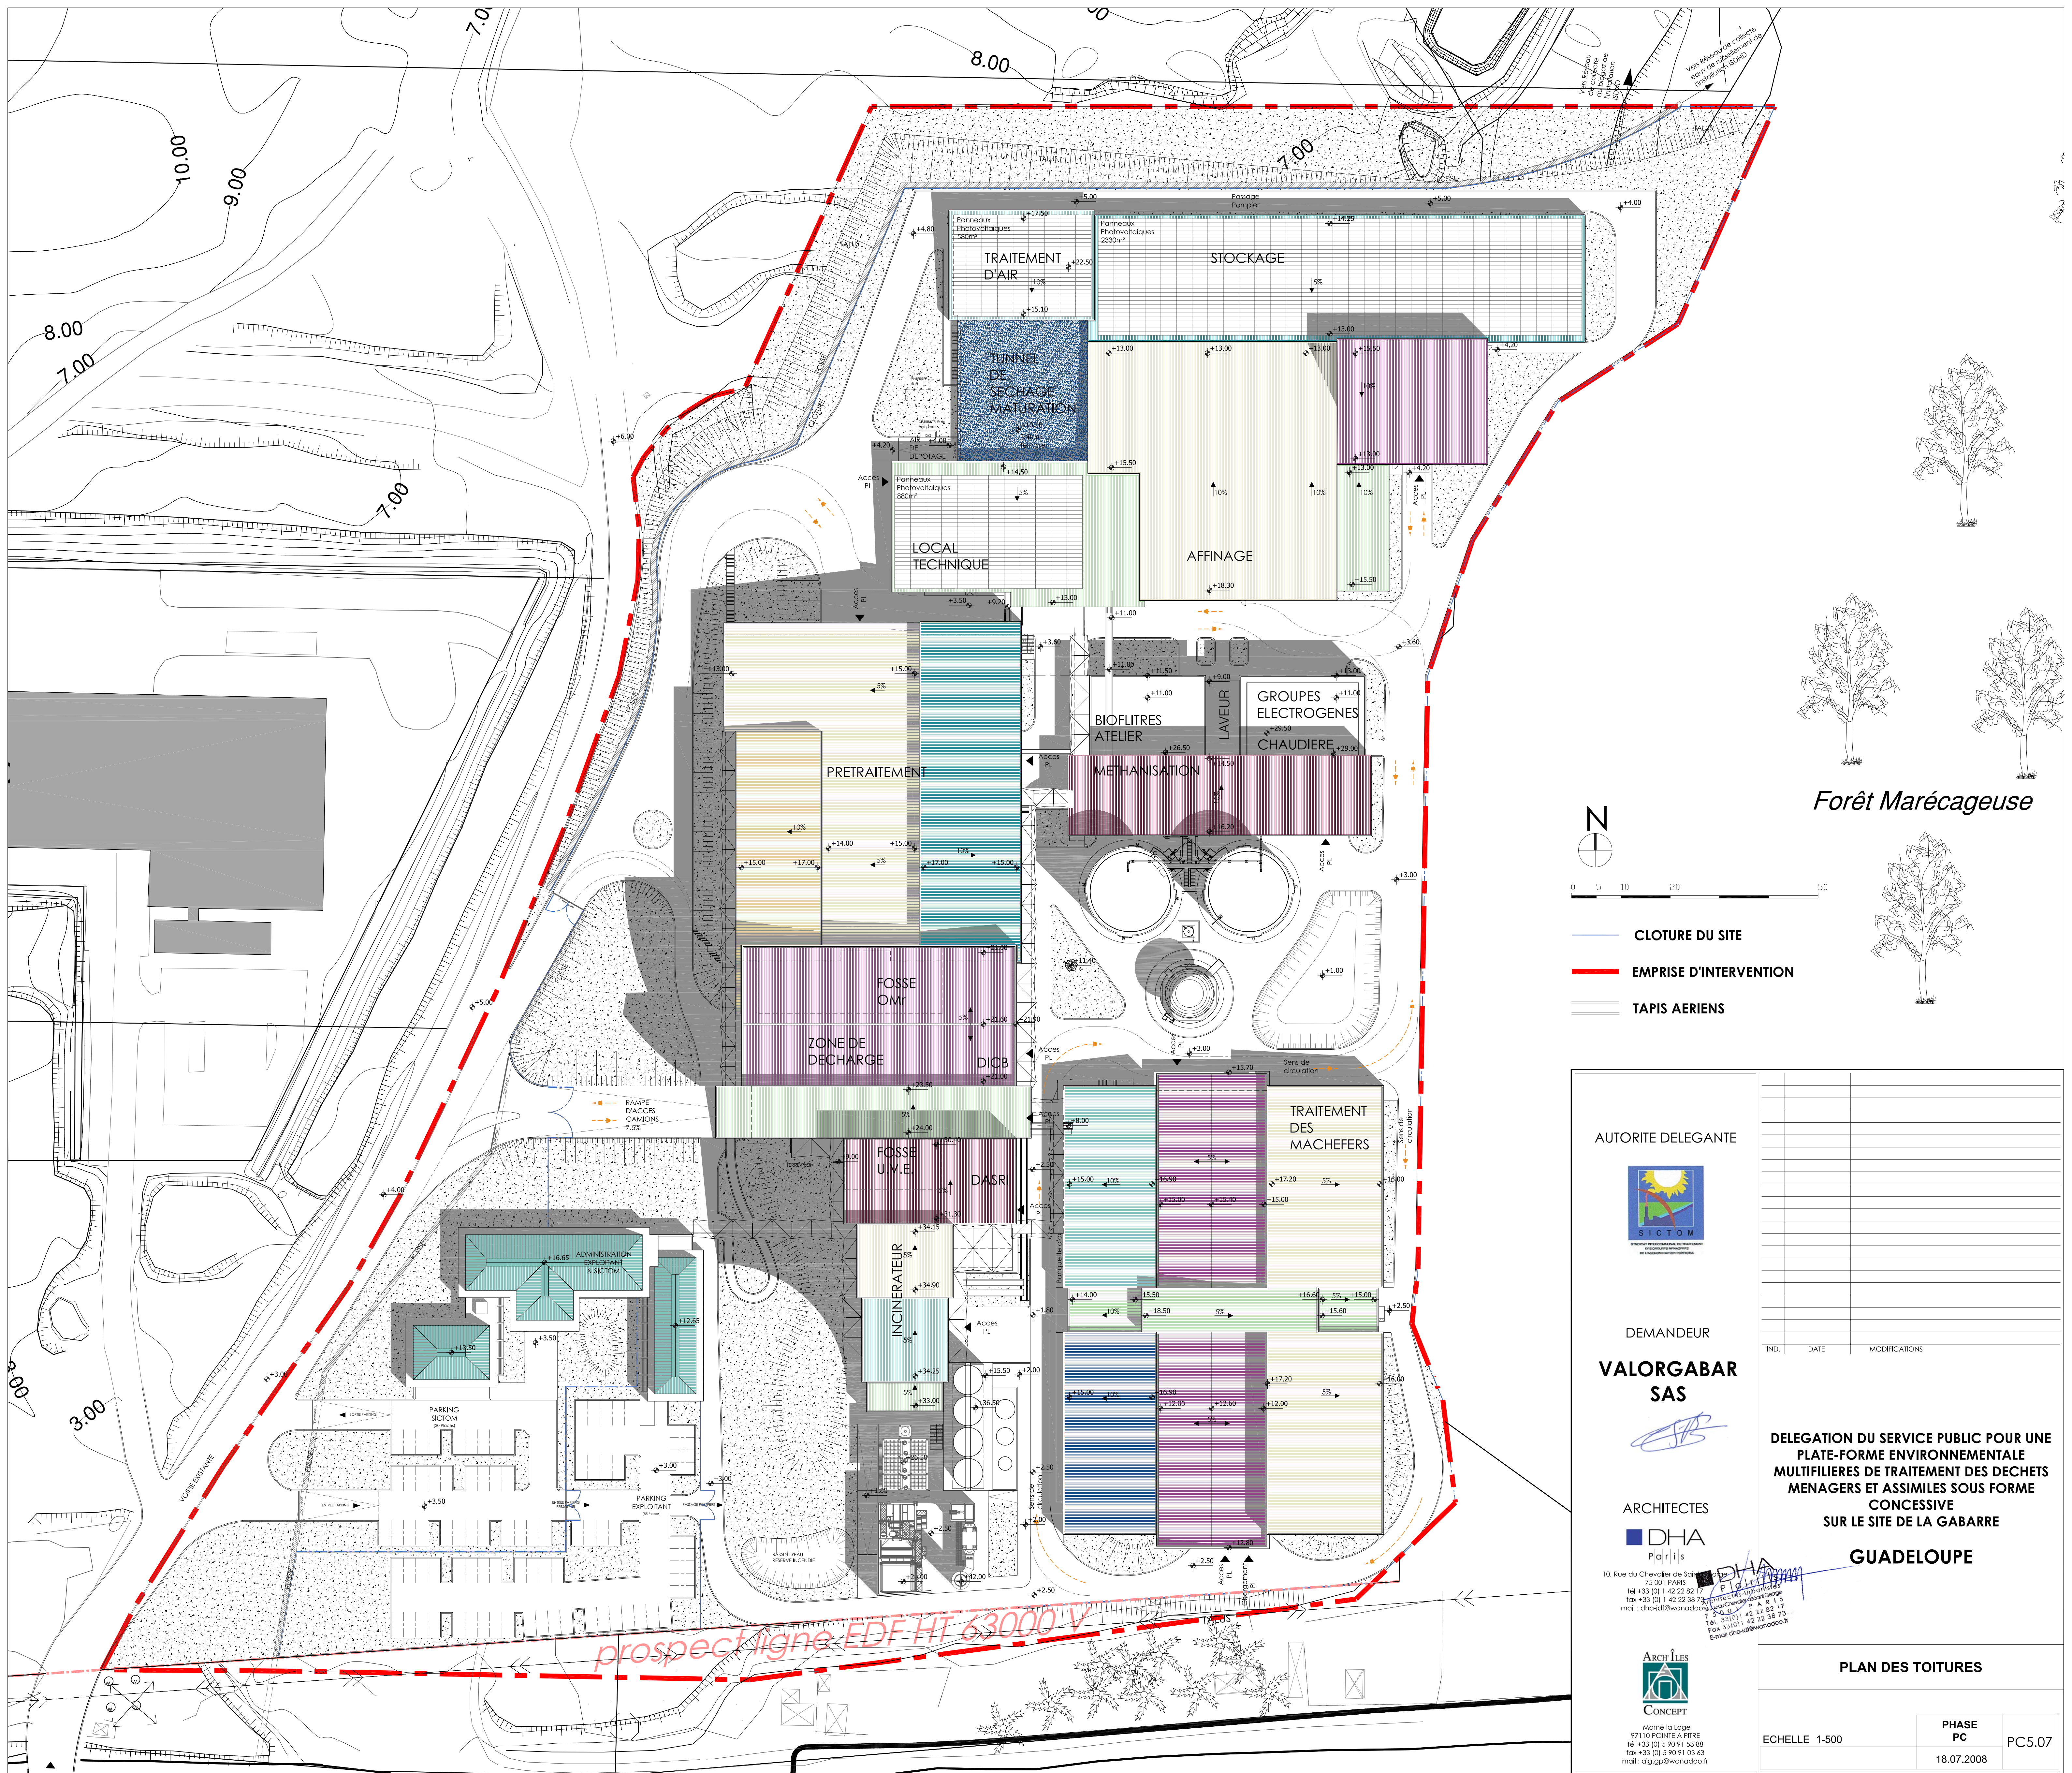

AUTORITE DELEGANTE	
	
DEMANDEUR	
VALORGABAR SAS	
	
ARCHITECTES	
DHA Paris	
10, Rue du Chevalier de Saint-Étienne 75001 PARIS tél +33 (0) 1 42 22 82 17 fax +33 (0) 1 42 22 38 73 mail : dha@wanadoo.fr	
PLAN DES TOITURES	
Echelle 1-500	
PHASE PC	
18.07.2008	

DELEGATION DU SERVICE PUBLIC POUR UNE PLATE-FORME ENVIRONNEMENTALE MULTIFILIERES DE TRAITEMENT DES DECHETS MENAGERS ET ASSIMILES SOUS FORME CONCESSIONNE SUR LE SITE DE LA GABARRE

GUADELOUPE